DIMENSIONES

P.K.	Parametro	A	E	E Izq	E Drch	Secc tipo
0+360.000	Recta	12,85	3,30	4,775	4,775	Estación
0+437.745	A=125.00	12,85	3,30	4,775	4,775	Estación
0+440.000	A=125.00	8,10	3,30	2,40	2,40	Falso túnel
0+504.968	A=125.00	8,10	3,56	2,66	2,40	Falso túnel
0+572.190						

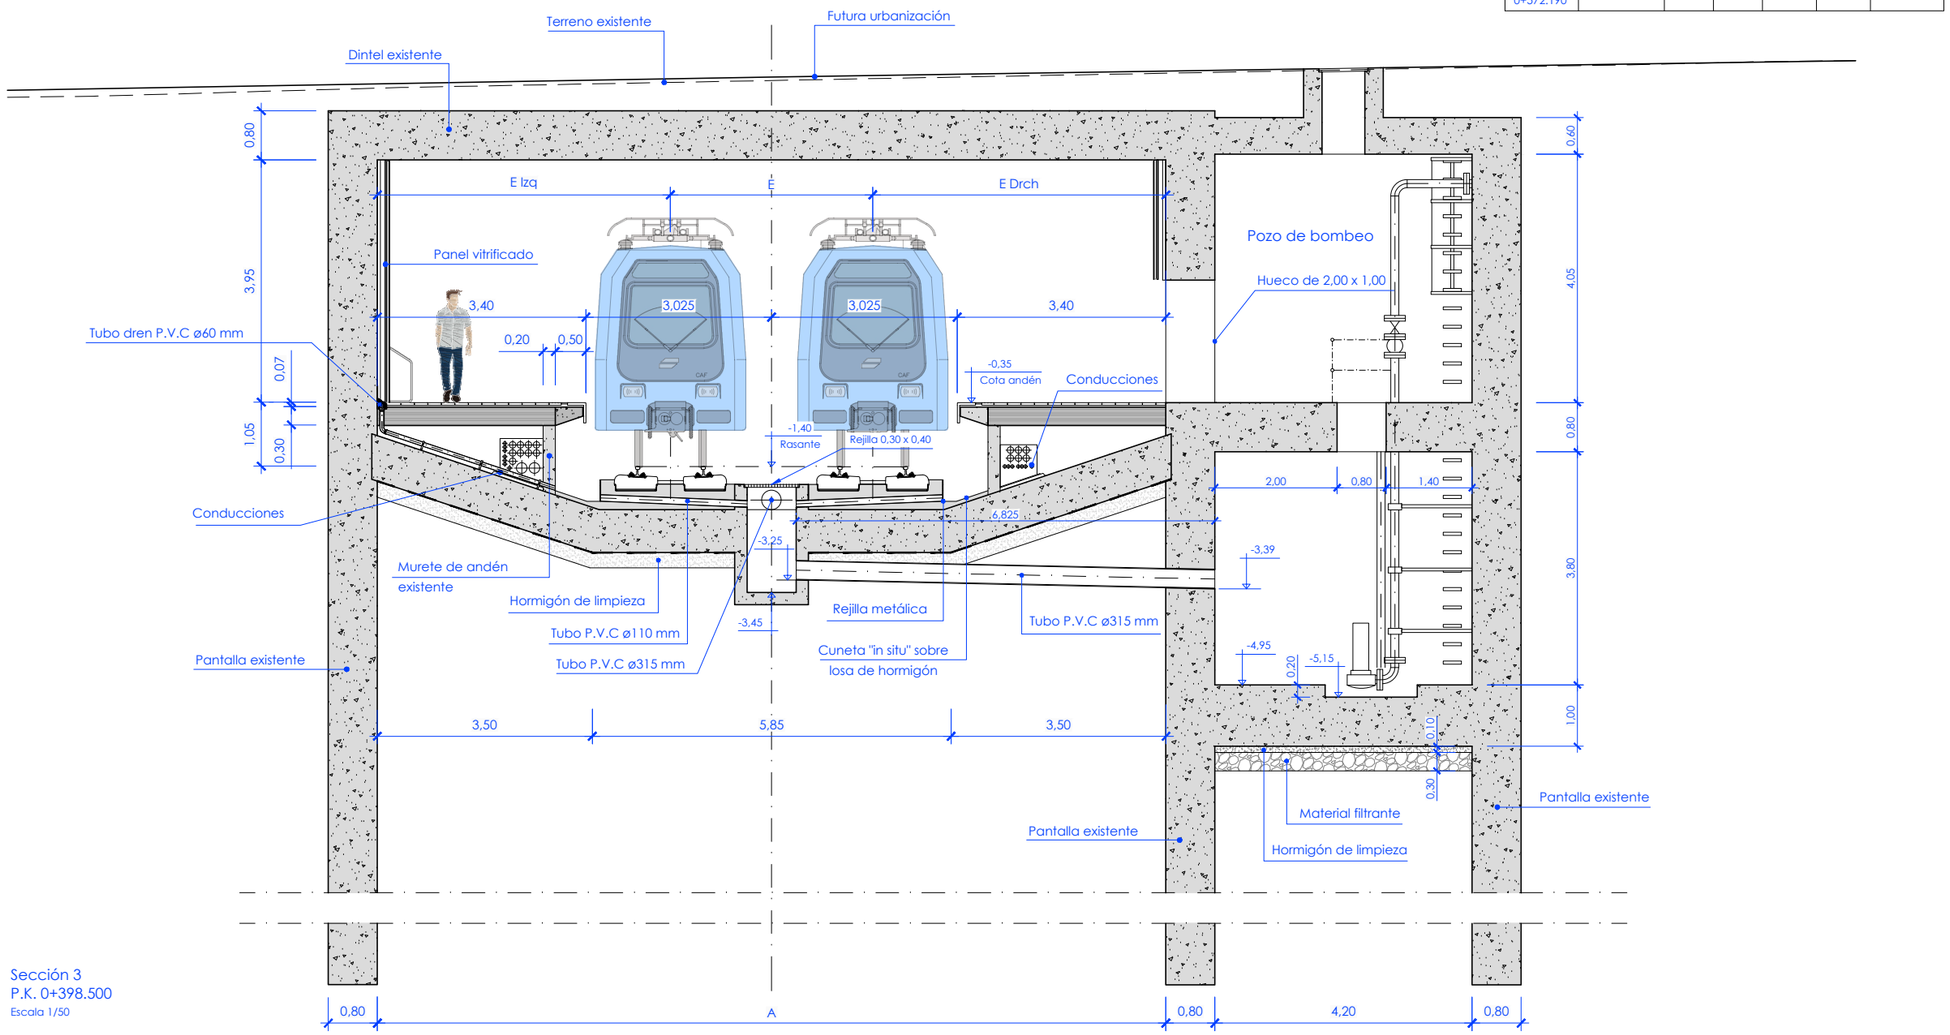

OHARRAK :
NOTAS :

Leyenda

Estructura existente

Estructura proyectada

REV.	CLASE DE MODIFICACION	FECHA	NOMBRE	COMP.	OBRA
A	PRIMERA EMISION	May.22	Fulcrum	ETS	

BERRIKUSPENAK / REVISIONES

AHOLKULARIA / CONSULTOR: FULCRUM

INGENIARI EGILEA / INGENIERO AUTOR: IGNACIO CRESPO FIDALGO I.C.C.P. COLEG. Nº 11.138

AHOLKULARIAREN ERREFERENTZIA / REFERENCIA CONSULTOR

ERREFERENTZIA / REFERENCIA: 2-2VA-022-050-A

EUSKO JAURLARITZA GOBIERNO VASCO
LURRALDE PLANGINTZA, ETXEBIZITZA ETA GARRAIO SAILA
DEPARTAMENTO DE PLANIFICACIÓN TERRITORIAL, VIVIENDA Y TRANSPORTES

euskal trenbide sarea
PROIEKTUAREN IKUSKAPENA ETA ZUZENDARITZA
INSPECCION Y DIRECCION DEL PROYECTO

ESKALA ORIGINALA / ESCALA ORIGINAL: 1:50 EN DIN A1
ESKALA GRAFIKOA / ESCALA GRAFICA: 0 0.5 1 1.5 2 2.5 3 3.5 4 4.5 5

PROIEKTUAREN IZENBURUA / TITULO DEL PROYECTO: ANOETA GELTOKIKO BIGARREN ATONDOA ERAIKITZEKO PROIEKTUA
PROYECTO DE CONSTRUCCIÓN DEL 2º VESTÍBULO DE LA ESTACIÓN DE ANOETA

PLANOAREN IZENBURUA / TITULO DEL PLANO: ESTACIÓN ANOETA
PLANTAS, ALZADOS Y SECCIONES
SECCIONES. HOJA 3

PLANO ZK. / N. PLANO: 5.3.3
ORRIA / HOJA: 3 Sigue 4

P:\vivos\V0000141\02 Vigentes\Planos\Proyecto constructivo\05-Estación Anoeta\05-03-Plantas, alzado y secciones\2-2VA-022-050-A.dwg