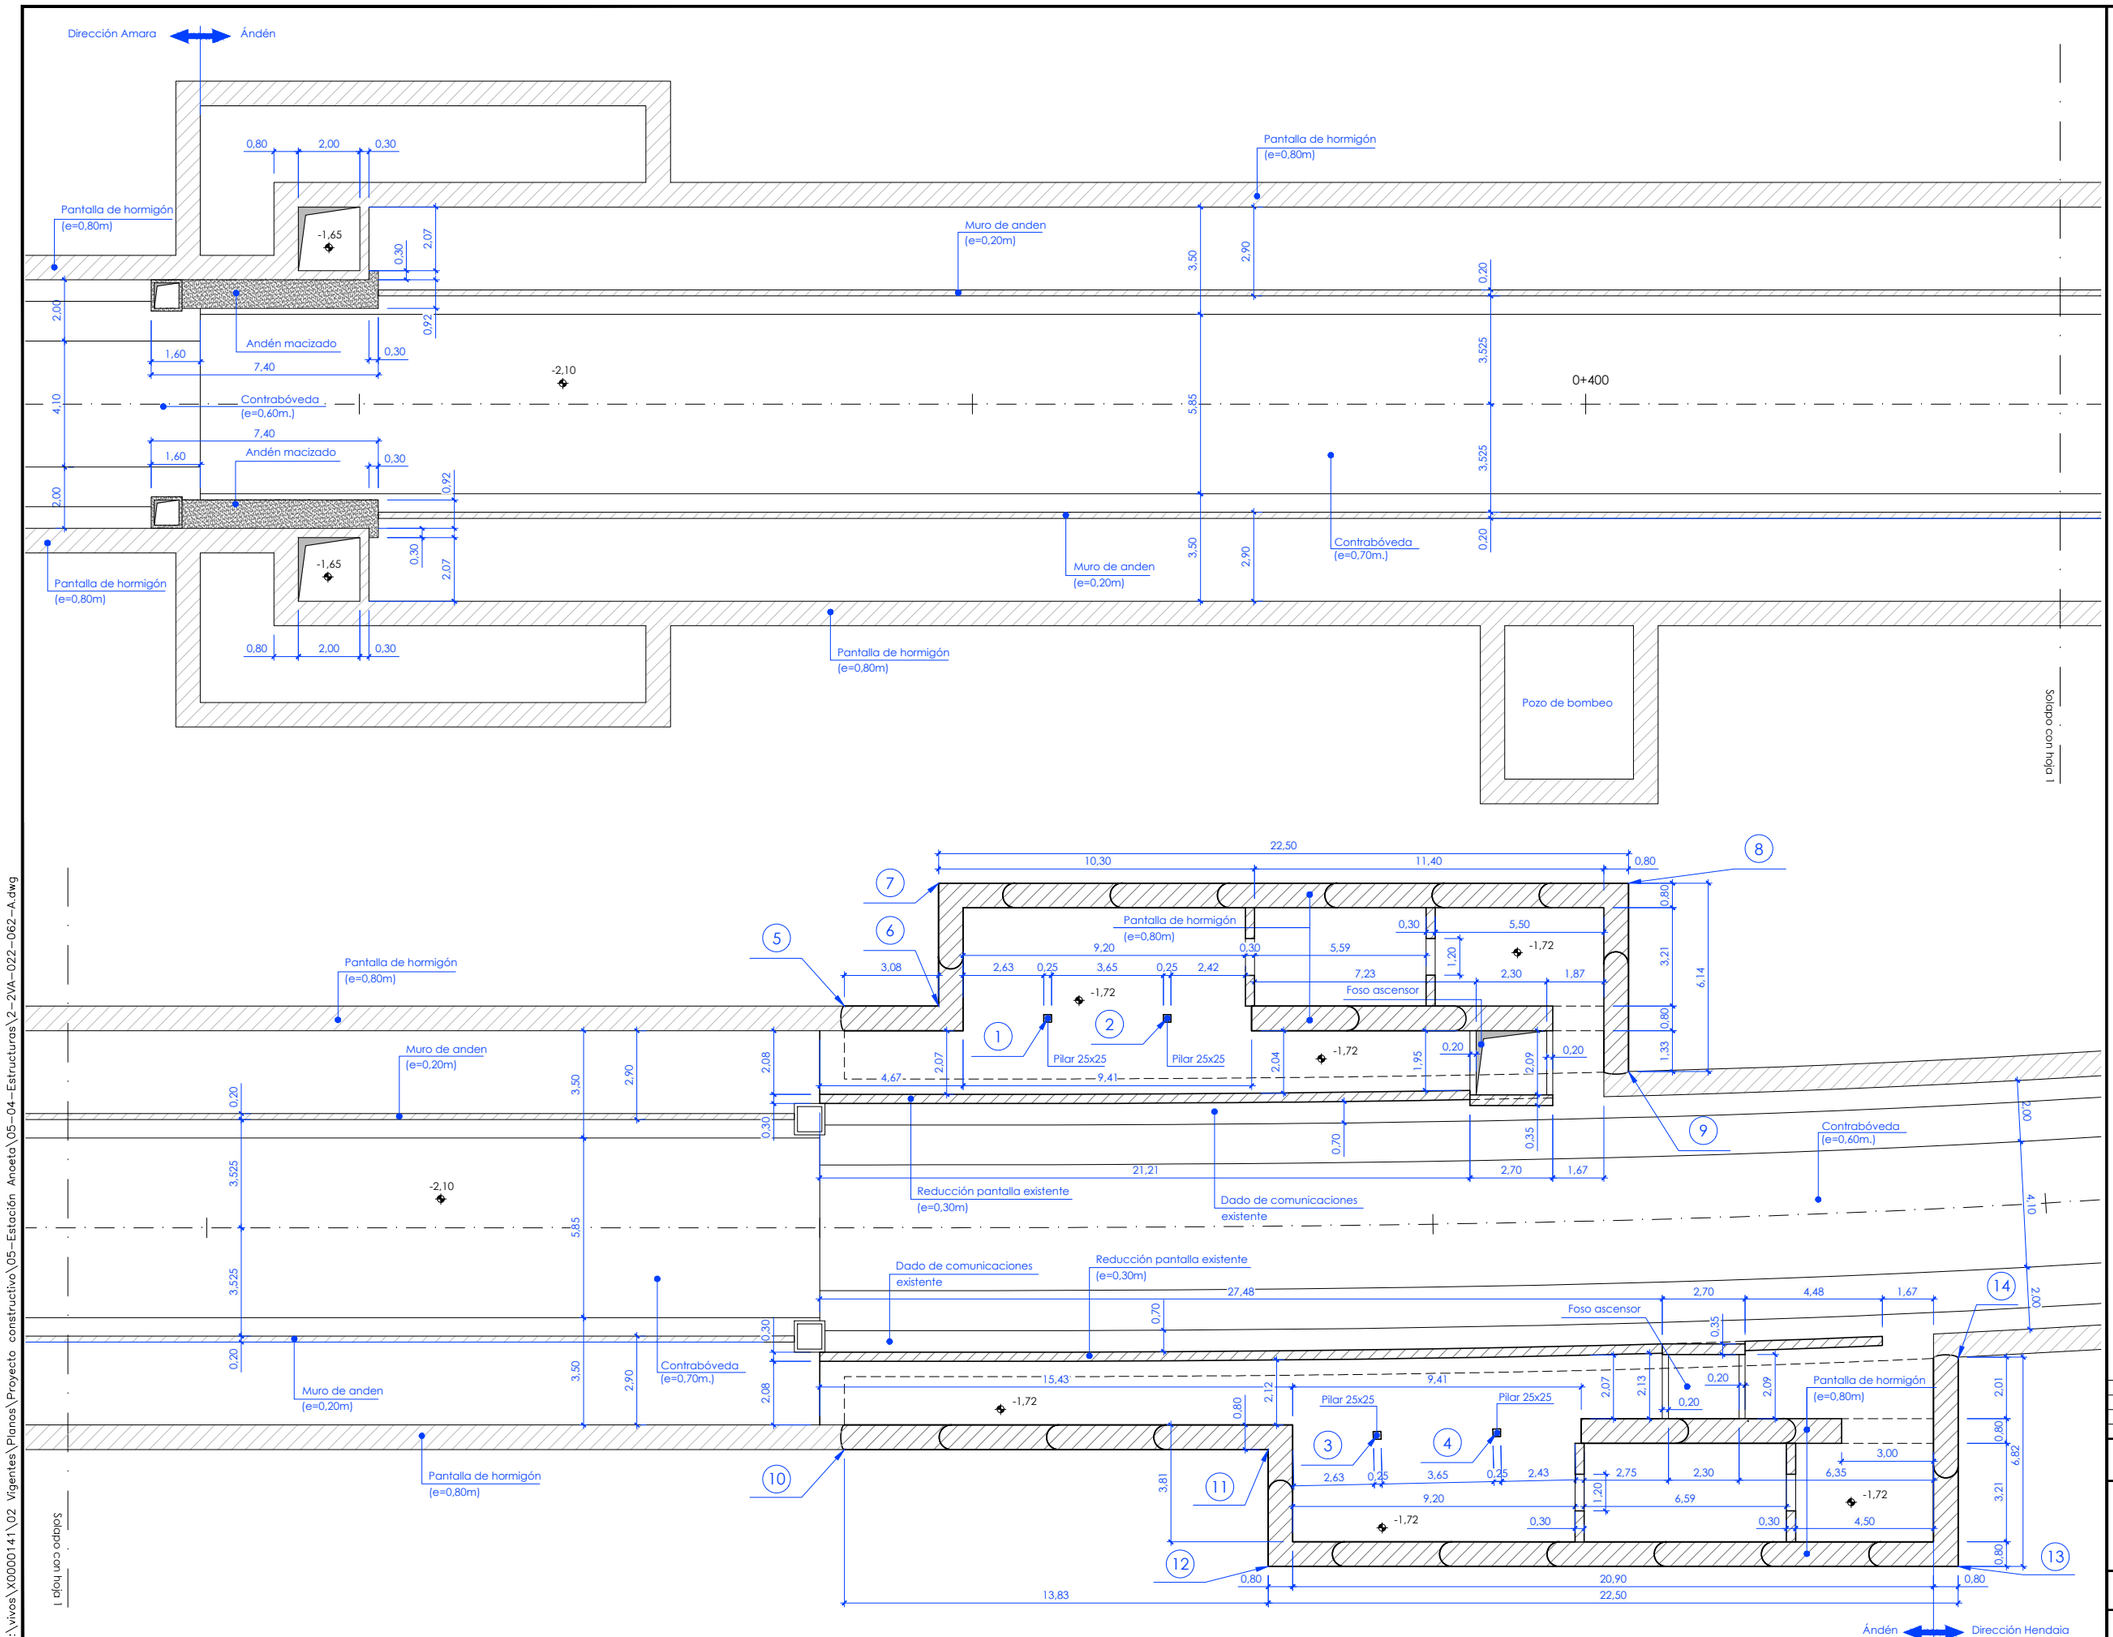

OHARRAK :

NOTAS :

Replanteo pilares losa de andén		
Punto	X	Y
1	583.190,017	4.794.921,491
2	583.193,417	4.794.923,417
3	583.206,061	4.794.914,944
4	583.209,414	4.794.916,935

Replanteo pantallas		
Punto	X	Y
5	583.184,053	4.794.918,579
6	583.186,726	4.794.920,090
7	583.184,754	4.794.923,580
8	583.204,348	4.794.934,649
9	583.207,369	4.794.929,302
10	583.191,60	4.794.905,999
11	583.203,194	4.794.912,797
12	583.205,068	4.794.909,480
13	583.224,664	4.794.920,548
14	583.221,328	4.794.926,453

REV.	CLASE DE MODIFICACION	FECHA	NOMBRE	COMP.	OBRA
A	PRIMERA EMISION	May.22	Fulcrum	ETS	

BERRIKUSPENAK / REVISIONES

AHOLKULARIA / CONSULTOR

FULCRUM

INGENIARI EGILEA
INGENIERO AUTOR

IGNACIO CRESPO FIDALGO
I.C.C.P. COLEG. Nº 11.138

AHOLKULARIAREN ERREFERENTZIA
REFERENCIA CONSULTOR

ERREFERENTZIA
REFERENCIA

2-2VA-022-062-A

EUSKO JAURLARITZA GOBIERNO VASCO
LURRALDE PLANGINTZA, ETXEBIZITZA ETA GARRAIO SAILA
DEPARTAMENTO DE PLANIFICACIÓN TERRITORIAL, VIVIENDA Y TRANSPORTES

euskal trenbide sarea
PROIEKTUAREN IKUSKAPENA ETA ZUZENDARITZA
INSPECCION Y DIRECCION DEL PROYECTO

ESKALA ORIGINALA
ESCALA ORIGINAL
1:100
EN DIN A1

ESKALA GRAFIKOA
ESCALA GRAFICA
0 1 2 3 4 5 6 7 8 9 10

PROIEKTUAREN IZENBURUA
TITULO DEL PROYECTO
ANOETA GELTOKIKO BIGARREN ATONDOA ERAIKITZEKO PROIEKTUA
PROYECTO DE CONSTRUCCIÓN DEL 2º VESTÍBULO DE LA ESTACIÓN DE ANOETA

PLANOAREN IZENBURUA
TITULO DEL PLANO
ESTACIÓN ANOETA
ESTRUCTURAS
FORMAS
FALSO TÚNEL. PLANTA COTA SOLERA

PLANO ZK. / N. PLANO
5 .4.1

ORRIA / HOJA
1 Sigue 2

P:\vivos\V0000141\02 Vigentes\Planos\Proyecto constructivo\05-Estación Anoeta\05-04-Estructuras\2-2VA-022-062-A.dwg