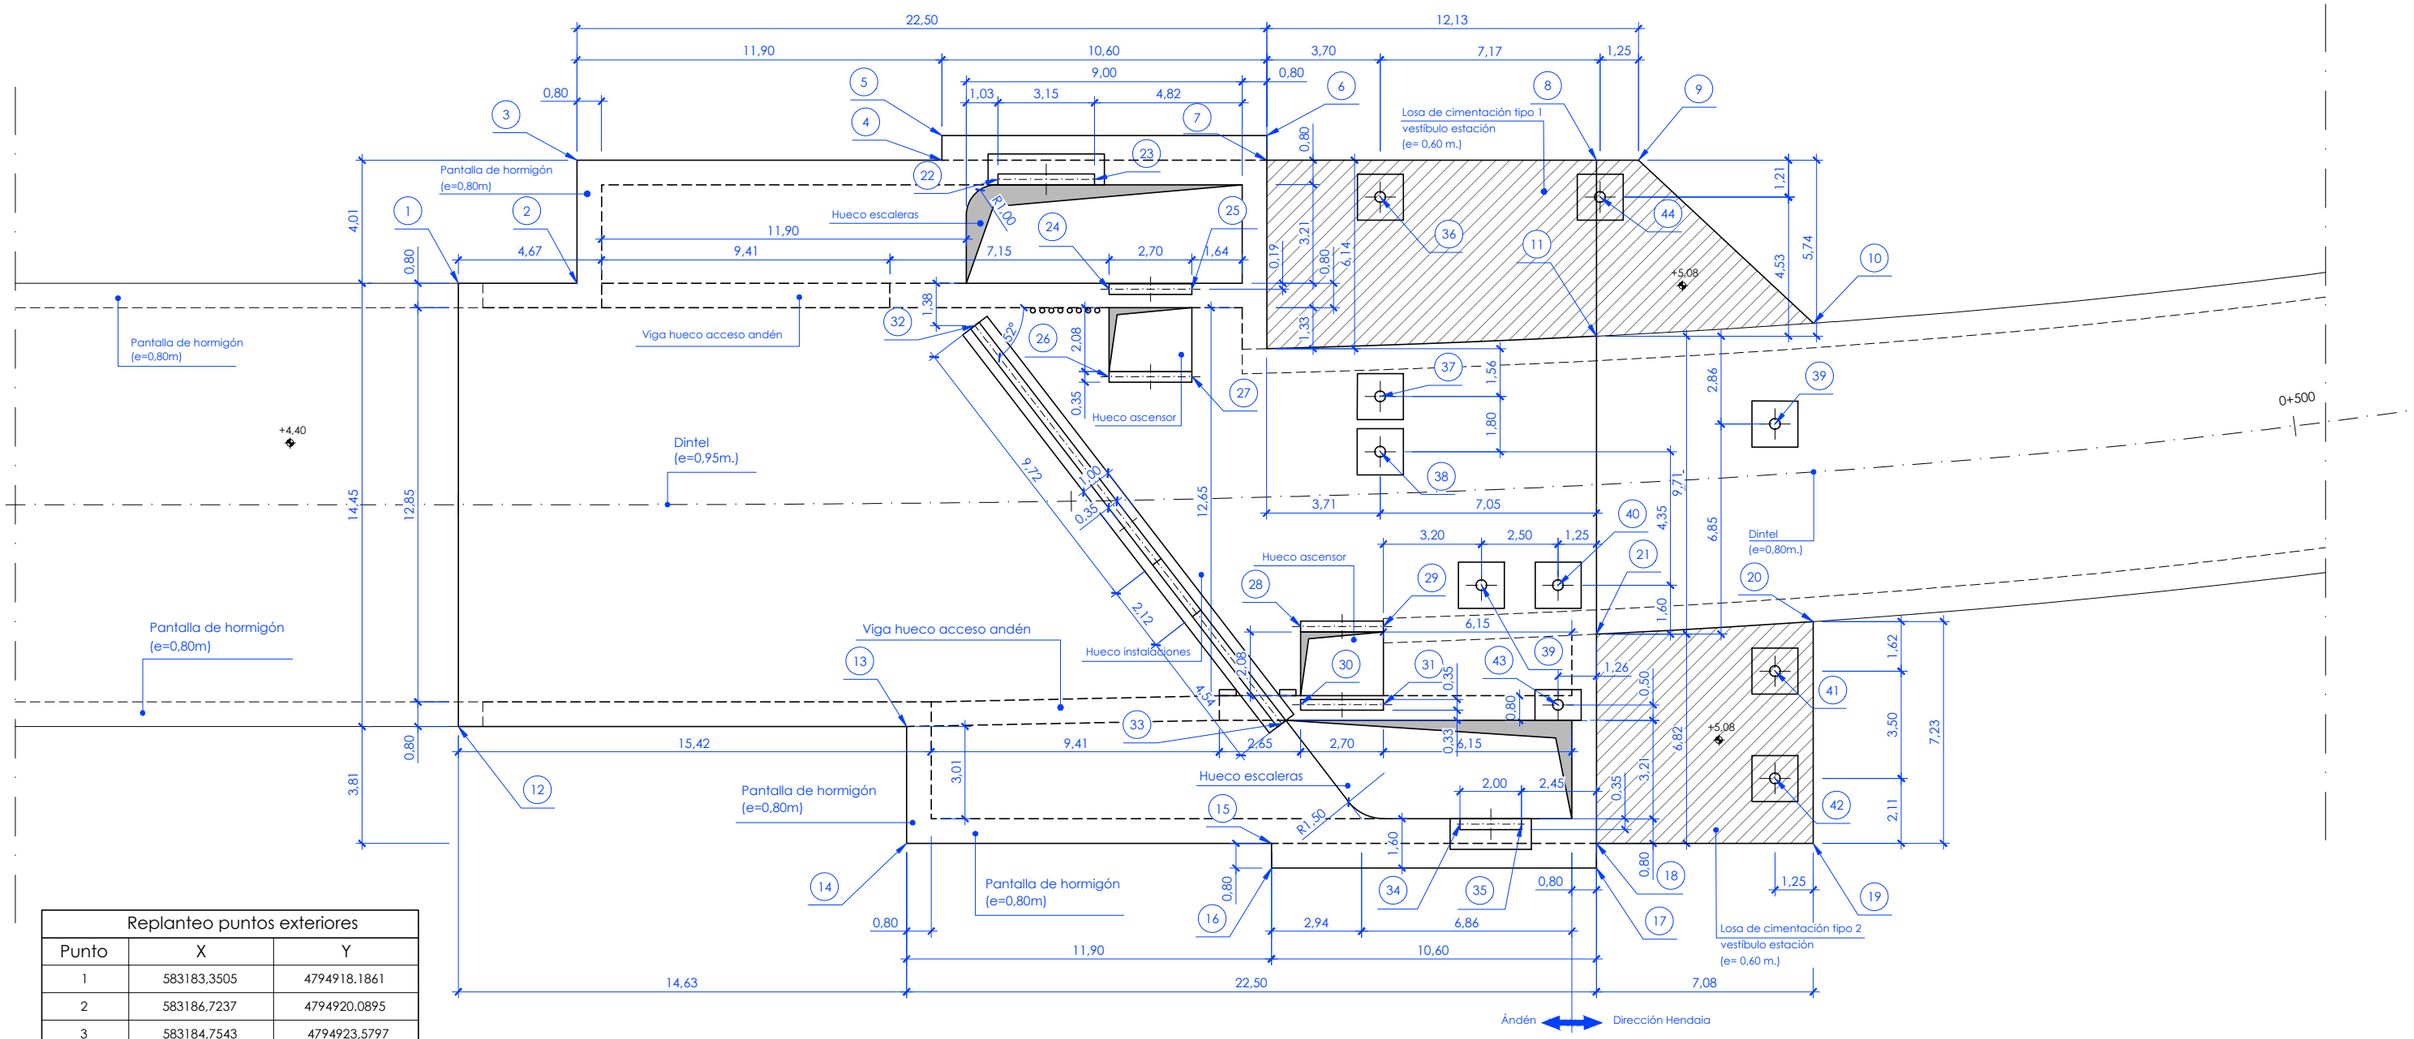

Replanteo puntos exteriores		
Punto	X	Y
1	583183,3505	4794918.1861
2	583186,7237	4794920.0895
3	583184,7543	4794923,5797
4	583195,1147	4794929,4335
5	583194,7204	4794930,1314
6	583203,9506	4794935,3444
7	583204,3448	4794934,6464
8	583213,7053	4794939,9374
9	583214,9004	4794940,6128
10	583222,4791	4794938,7921
11	583216,5274	4794934,9412
12	583190,4588	4794905,6027
13	583203,195	4794912.7958
14	583205,0658	4794909.4835
15	583215,4257	4794915.3350
16	583215,821	4794914.6350
17	583225,0524	4794919,8496
18	583224,6572	4794920.5489
19	583230.8173	4794924.0287
20	583227.2613	4794930.3241
21	583221,3048	4794926.4826

Replanteo muros hormigón		
Punto	X	Y
22	583197.0151	4794929.7903
23	583199.7578	4794931.3393
24	583201.9308	4794928.4582
25	583204.2816	4794929.7861
26	583203.3389	4794925.9669
27	583205.7064	4794927.3060
28	583212.7825	4794921.9543
29	583215.1331	4794923.2829
30	583214.0367	4794919.7340
31	583216.3876	4794921.0619
32	583198.7042	4794925.2706
33	583213.7999	4794918.8934
34	583220.4769	4794918.9054
35	583222.2183	4794919.8890

Replanteo pilares y zapatas			
Punto	X	Y	Dimensión pilar / Zapata
36	583208.1602	4794935.4195	ø 0,35 m / 1,50 x 1,50 x 0,40 m
37	583211.3569	4794929.7599	ø 0,35 m / 1,50 x 1,50 x 0,40 m
38	583212.2421	4794928.1926	ø 0,35 m / 1,50 x 1,50 x 0,40 m
39	583217.2548	4794926.0280	ø 0,35 m / 1,50 x 1,50 x 0,30 m
40	583219.4315	4794927.2575	ø 0,35 m / 1,50 x 1,50 x 0,30 m
41	583226.9692	4794928.2991	ø 0,35 m / 1,50 x 1,50 x 0,30 m
42	583228.6903	4794925.2516	ø 0,35 m / 1,50 x 1,50 x 0,30 m
43	583221.3496	4794923.8617	ø 0,35 m / 1,50 x 1,00 x 0,30 m
44	583214.4056	4794938.9471	ø 0,35 m / 1,50 x 1,50 x 0,30 m

OHARRAK :
NOTAS :

REV.	CLASE DE MODIFICACION	FECHA	NOMBRE	COMP.	OBRA
A	PRIMERA EMISION	May 22	Fulcrum	ETS	

BERRIKUSPENAK / REVISIONES

AHOLKULARIA / CONSULTOR: FULCRUM

INGENIARI EGILEA
INGENIERO AUTOR
IGNACIO CRESPO FIDALGO
I.C.C.P. COLEG. Nº 11.138

AHOLKULARIAREN ERREFERENTZIA
REFERENCIA CONSULTOR

ERREFERENTZIA
REFERENCIA
2-2VA-022-065-A

EUSKO JAURLARITZA GOBIERNO VASCO
LURRALDE PLANGINTZA, ETXEBIZITZA ETA GARRAIO SAILA
DEPARTAMENTO DE PLANIFICACIÓN TERRITORIAL, VIVIENDA Y TRANSPORTES

euskal trenbide sarea
PROIEKTUAREN IKUSKAPENA ETA ZUZENDARITZA
INSPECCION Y DIRECCION DEL PROYECTO

ESKALA ORIGINALA
ESCALA ORIGINAL
1:100
EN DIN A1
ESKALA GRAFIKOA
ESCALA GRAFICA
0 1 2 3 4 5 6 7 8 9 10

PROIEKTUAREN IZENBURUA
TITULO DEL PROYECTO
ANOETA GELTOKIKO BIGARREN ATONDOA ERAIKITZEKO PROIEKTUA
PROYECTO DE CONSTRUCCIÓN DEL 2º VESTÍBULO DE LA ESTACIÓN DE ANOETA

PLANOAREN IZENBURUA
TITULO DEL PLANO
ESTACIÓN ANOETA
ESTRUCTURAS
FORMAS
FALSO TÚNEL. PLANTA COTA DINTEL TESTERO HENDAIA

PLANO ZK. / N. PLANO
5 .4.1
ORRIA / HOJA
4 Sigue 5

P:\vivos\X0000141\02 Vigentes\Planos\Proyecto constructivo\05-Estación Anoeta\05-04-Estructuras\2-2VA-022-065-A.dwg