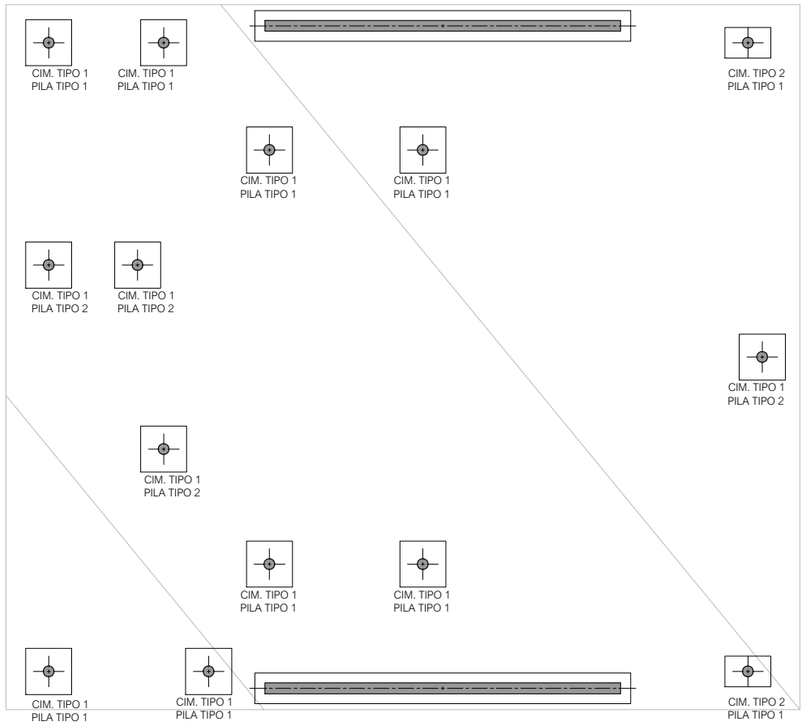

TIPO DE PILAS Y CIMENTACIONES
ESCALA 1:100

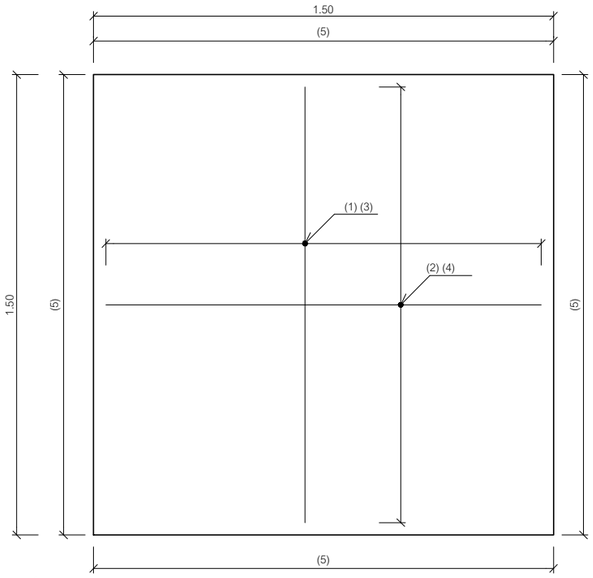

CIMENTACIÓN TIPO 1 - PLANTA
ESCALA 1:10

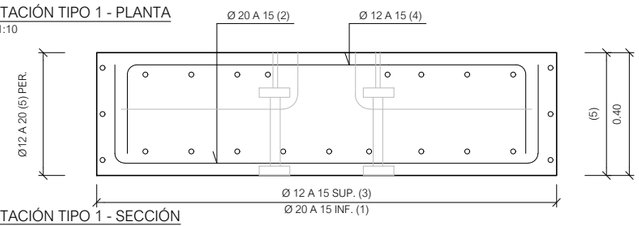

CIMENTACIÓN TIPO 1 - SECCIÓN
ESCALA 1:10

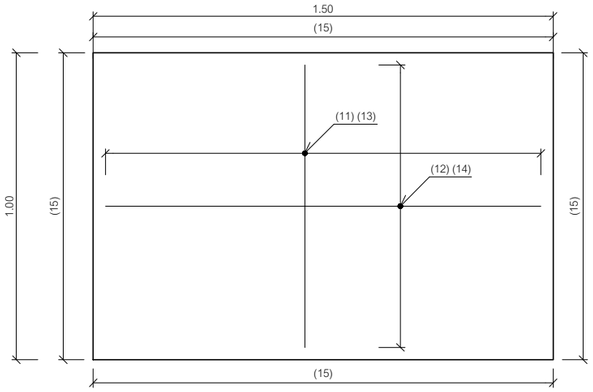

CIMENTACIÓN TIPO 2 - PLANTA
ESCALA 1:10

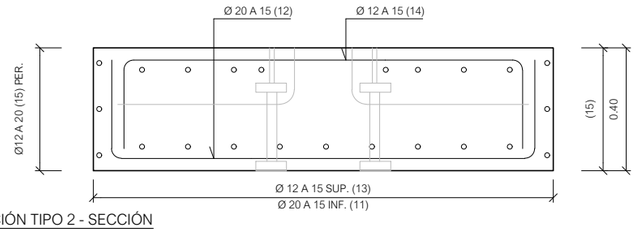

CIMENTACIÓN TIPO 2 - SECCIÓN
ESCALA 1:10

OHARRAK :

NOTAS :

LAS CIMENTACIONES SE HAN DISEÑADO COMO PLACAS QUE HACEN DE ELEMENTO DE TRANSICIÓN ENTRE LOS PILARES Y EL TERRENO O LA ESTRUCTURA. BAJO LAS CIMENTACIONES SITUADAS SOBRE EL TERRENO SE DEFINIRÁ UNA ZAPATA QUE HARÁ DE ELEMENTO DE REPARTO.

REV.	CLASE DE MODIFICACION	FECHA	NOMBRE	COMP.	OBRA
A	PRIMERA EMISION	May.22	Fulcrum	ETS	

BERRIKUSPENAK / REVISIONES

AHOLKULARIA / CONSULTOR
FULCRUM

INGENIARI EGILEA
INGENIERO AUTOR
IGNACIO CRESPO FIDALGO
I.C.C.P. COLEG. Nº 11.138

AHOLKULARIAREN ERREFERENTZIA
REFERENCIA CONSULTOR

ERREFERENTZIA
REFERENCIA

2-2VA-022-082-A

EUSKO JAURLARITZA GOBIERNO VASCO
LURRALDE PLANGINTZA, ETXEBIZITZA ETA GARRAIO SAILA
DEPARTAMENTO DE PLANIFICACIÓN TERRITORIAL, VIVIENDA Y TRANSPORTES

euskal trenbide sarea
PROIEKTUAREN IKUSKAPENA ETA ZUZENDARITZA
INSPECCION Y DIRECCION DEL PROYECTO

ESKALA ORIGINALA ESCALA ORIGINAL
INDICADAS
EN DIN A1

ESKALA GRAFIKOA ESCALA GRAFICA

PROIEKTUAREN IZENBURUA TITULO DEL PROYECTO
ANOETA GELTOKIKO BIGARREN ATONDOA ERAIKITZEKO PROIEKTUA
PROYECTO DE CONSTRUCCIÓN DEL 2º VESTÍBULO DE LA ESTACIÓN DE ANOETA

PLANOAREN IZENBURUA TITULO DEL PLANO
ESTACIÓN ANOETA
ESTRUCTURAS
ARMADO
VESTÍBULO 1. PILAS

PLANO ZK. / N. PLANO
5 . 4.2

ORRIA / HOJA
10 Sigue 11

P:\vivos\X0000141\02 Vigentes\Planos\Proyecto constructivo\05-Estación Anoeta\05-04-Estructuras\2-2VA-022-082-A.dwg