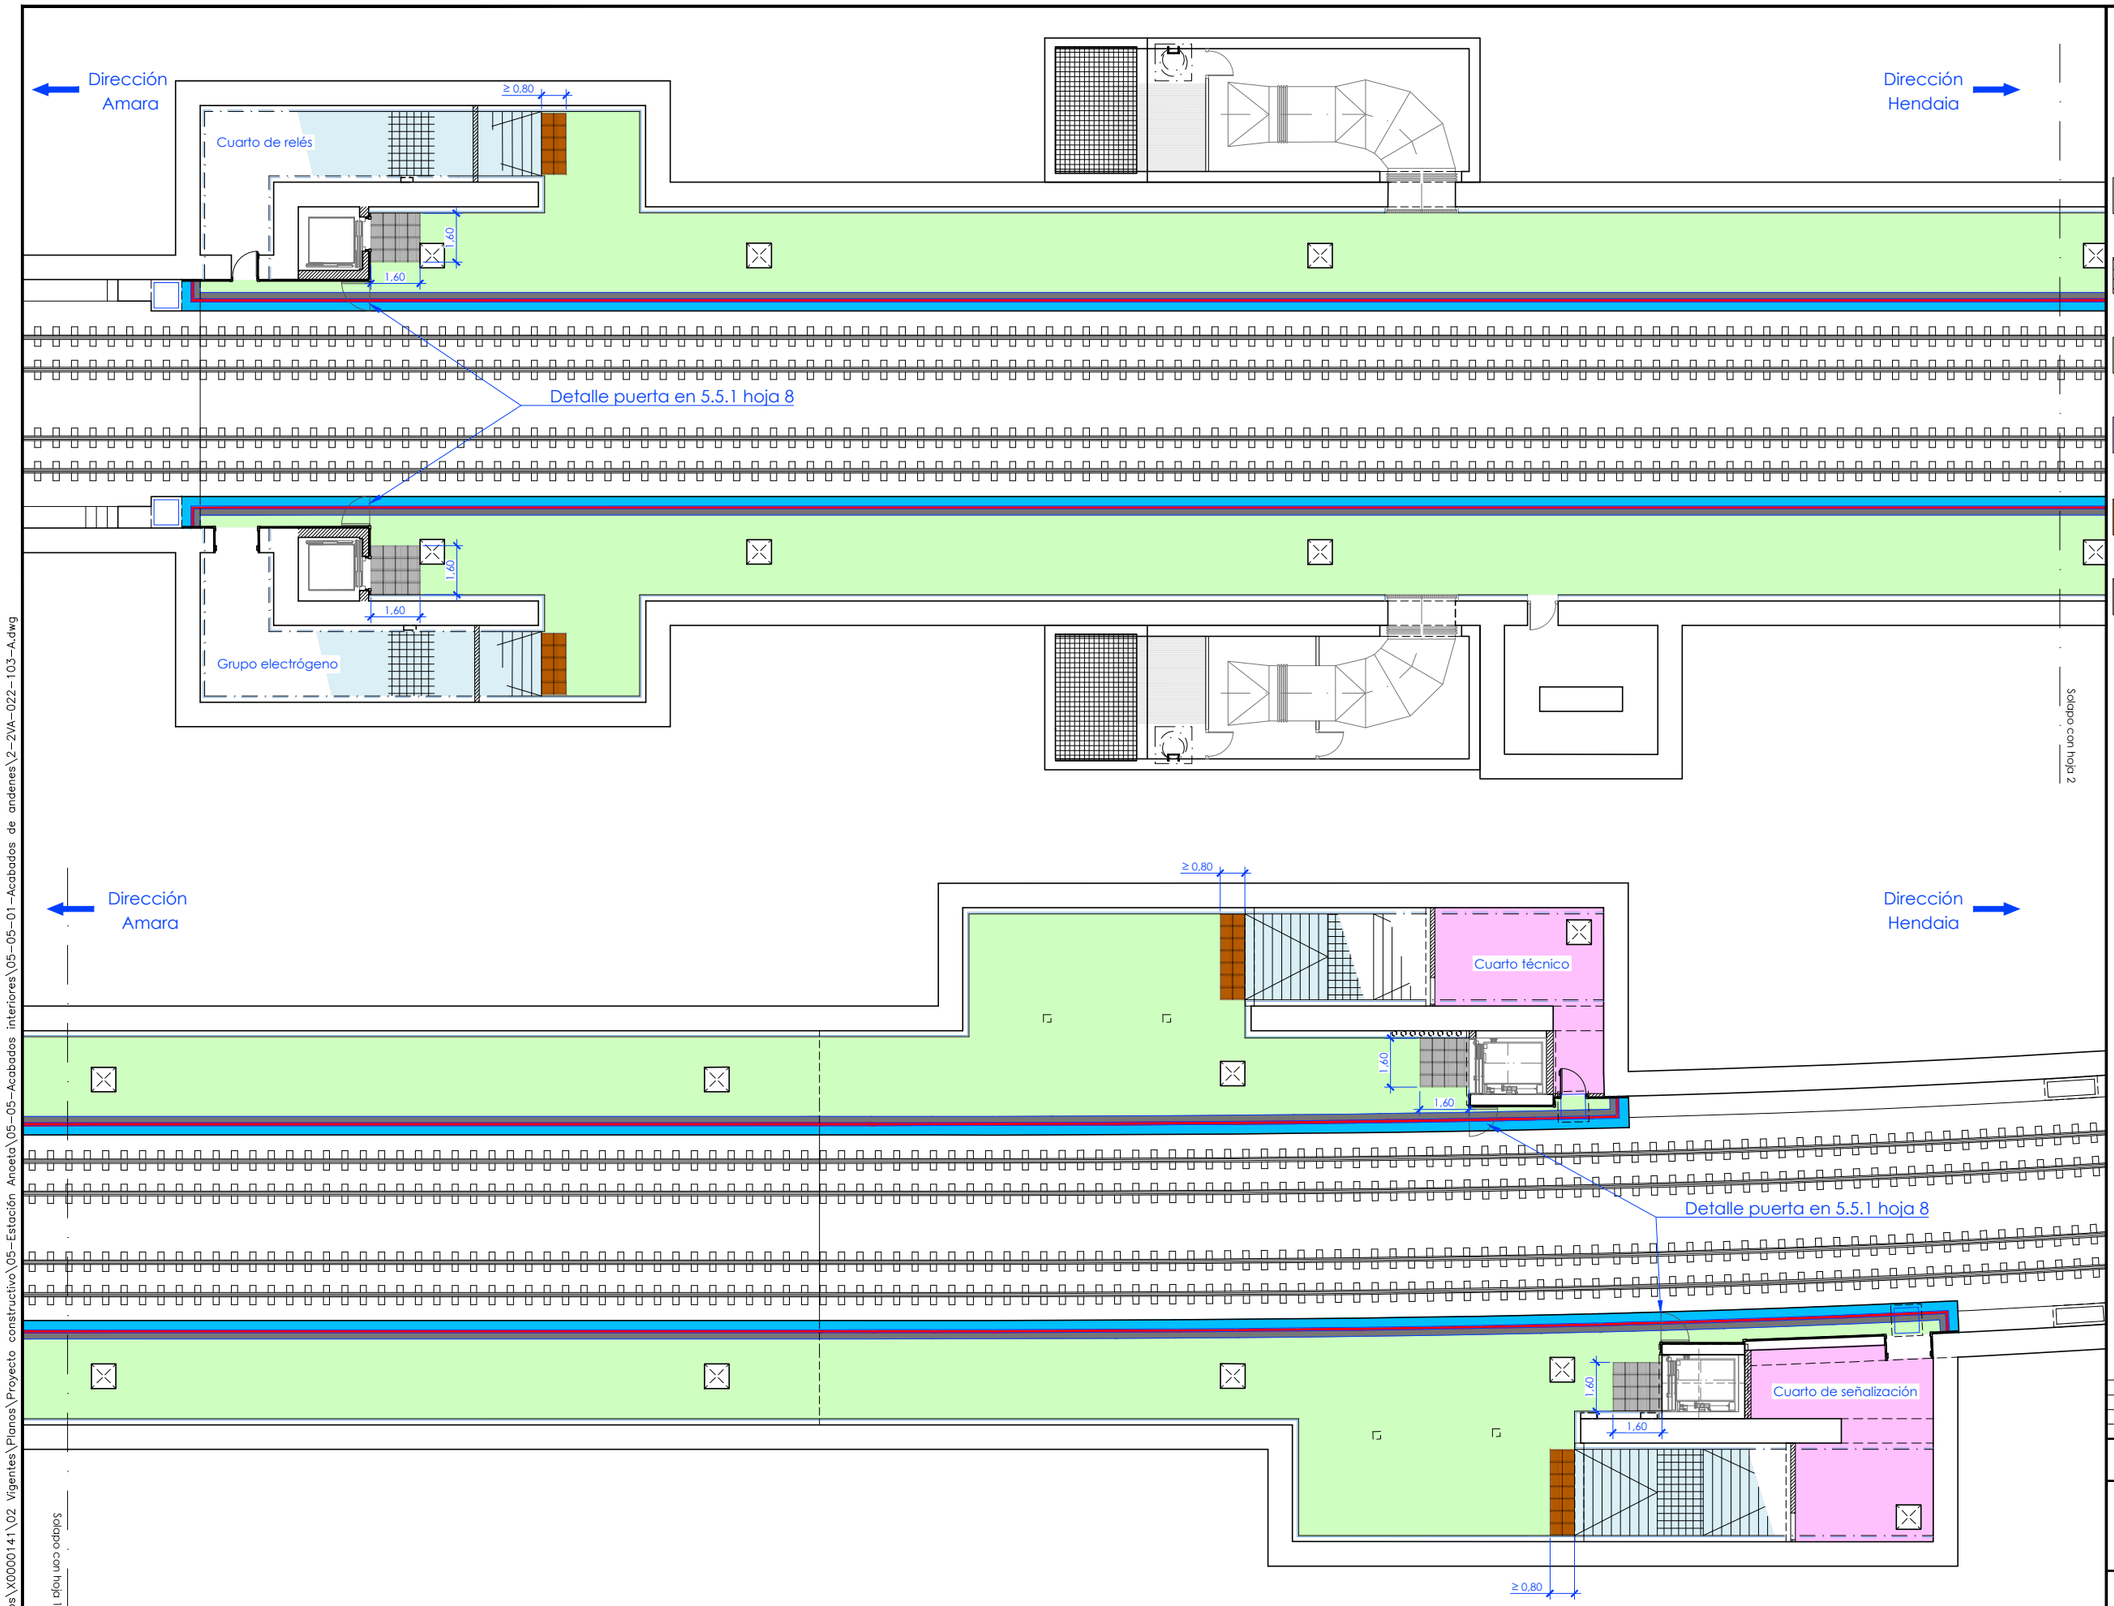

OHARRAK :
NOTAS :

Todos los pavimentos serán vibrocompactados al vacío y elaborados a alta presion.
El tamaño estandar de las baldosas se define en 40x40.

Grada monocapa de granito artificial tipo blanco cristal y tira de carborundum en pisa color antracita de 3cm, Clase 3.

Baldosa bicapa de granito artificial tipo blanco cristal de 40 x 40 cm, acabado rugoso antideslizante, Clase 3.

Baldosa bicapa de granito artificial tipo blanco cristal de 4cm de espesor, de 40 x 40cm acabado liso, pulido, Clase 2.

Baldosa monocapa de granito artificial tipo blanco cristal de 40 x 40cm acabado liso, pulido, Clase 1.

Doble hilera ≥80 cm. de baldosa podotáctil gris antracita, acanalada en sentido transversal a la marcha, de 40x40cm y Clase 2, en arranque de escaleras.

Franja de advertencia frente a puerta de ascensor, de 1,60x1,60m con baldosa podotáctil gris antracita, acanalada en sentido transversal a la marcha, de 40x40cm y Clase 3.

Andenes

Borde anden:
grada armada de granito artificial de 4cm de espesor, acabado rugoso tipo blanco cristal en pisa (Clase 3) y liso en tabica.

Botonera:
baldosa granito artificial gris de 4x8 botones, de 20x40cm, Clase 3.

Banda de advertencia :
gres extrusionado acabado en pintura antideslizante rojo metro, de 10x40 cm, con pictogramas y tipografía rotis en blanco, de gres de aragon o similar.

*Nota: las resbaladicidades se indican según la tabla 1 del CTE - DB SUA:

Tabla 1.1

Rd Resistencia al deslizamiento	Clase
Rd ≤ 15	0
15 < Rd ≤ 35	1
35 < Rd ≤ 45	2
Rd > 45	3

Rd Es el valor ptv obtenido por ensayo de péndulo

* Se certificará la resistencia al deslizamiento exigida mediante ficha técnica o ensayo del péndulo descrito en la norma UNE 41901:2017 Ex
* Todos los materiales serán ignífugos con clasificación A1FL-s1

REV.	CLASE DE MODIFICACION	FECHA	NOMBRE	COMP.	OBRA
A	PRIMERA EMISION	May.22	Fulcrum	ETS	

BERRIKUSPENAK / REVISIONES

AHOLKULARIA / CONSULTOR
FULCRUM

INGENIARI EGILEA
INGENIERO AUTOR
IGNACIO CRESPO FIDALGO
I.C.C.P. COLEG. Nº 11.138

AHOLKULARIAREN ERREFERENTZIA
REFERENCIA CONSULTOR

ERREFERENTZIA
REFERENCIA
2-2VA-022-103-A

EUSKO JAURLARITZA GOBIERNO VASCO
LURRALDE PLANGINTZA, ETXEBIZITZA ETA GARRAIO SAILA
DEPARTAMENTO DE PLANIFICACIÓN TERRITORIAL, VIVIENDA Y TRANSPORTES

euskal trenbide sarea
PROIEKTUAREN IKUSKAPENA ETA ZUZENDARITZA
INSPECCION Y DIRECCION DEL PROYECTO

ESKALA ORIGINALA
ESCALA ORIGINAL
1:100
EN DIN A1

0 1 2 3 4 5 6 7 8 9 10
ESKALA GRAFIKOA
ESCALA GRAFICA

PROIEKTUAREN IZENBURUA
TITULO DEL PROYECTO
ANOETA GELTOKIKO BIGARREN ATONDOA ERAIKITZEKO PROIEKTUA
PROYECTO DE CONSTRUCCIÓN DEL 2º VESTÍBULO DE LA ESTACIÓN DE ANOETA

PLANOAREN IZENBURUA
TITULO DEL PLANO
ESTACIÓN ANOETA
ACABADOS INTERIORES
ACABADOS DE ANDENES
ACABADOS SUELOS

PLANO ZK. / N. PLANO
5.5.1

ORRIA / HOJA
1 Sigue 2

P:\vivos\V00001141\02 Vigentes\Planos\Proyecto constructivo\05-Estación Anoeta\05-05-Acabados interiores\05-05-01-Acabados de andenes\2-2VA-022-103-A.dwg