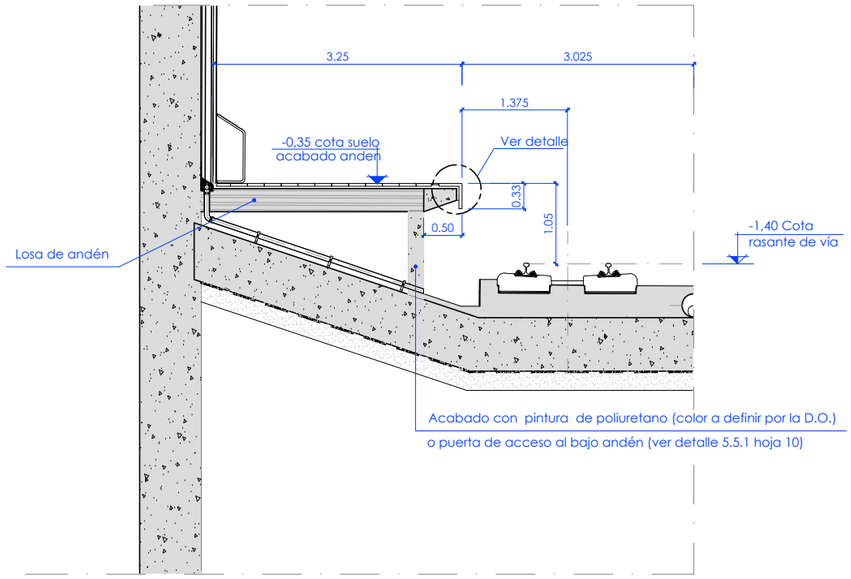

Sección transversal
Escala 1/40

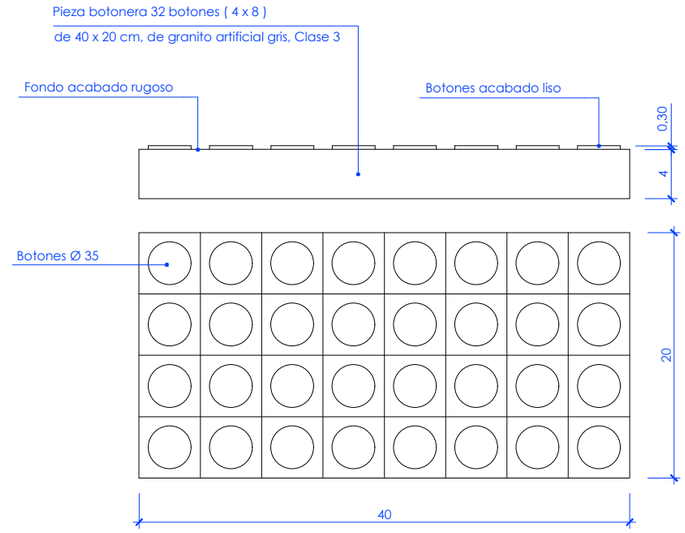

Detalle pieza botonera
Cotas en cm
Escala 1/5

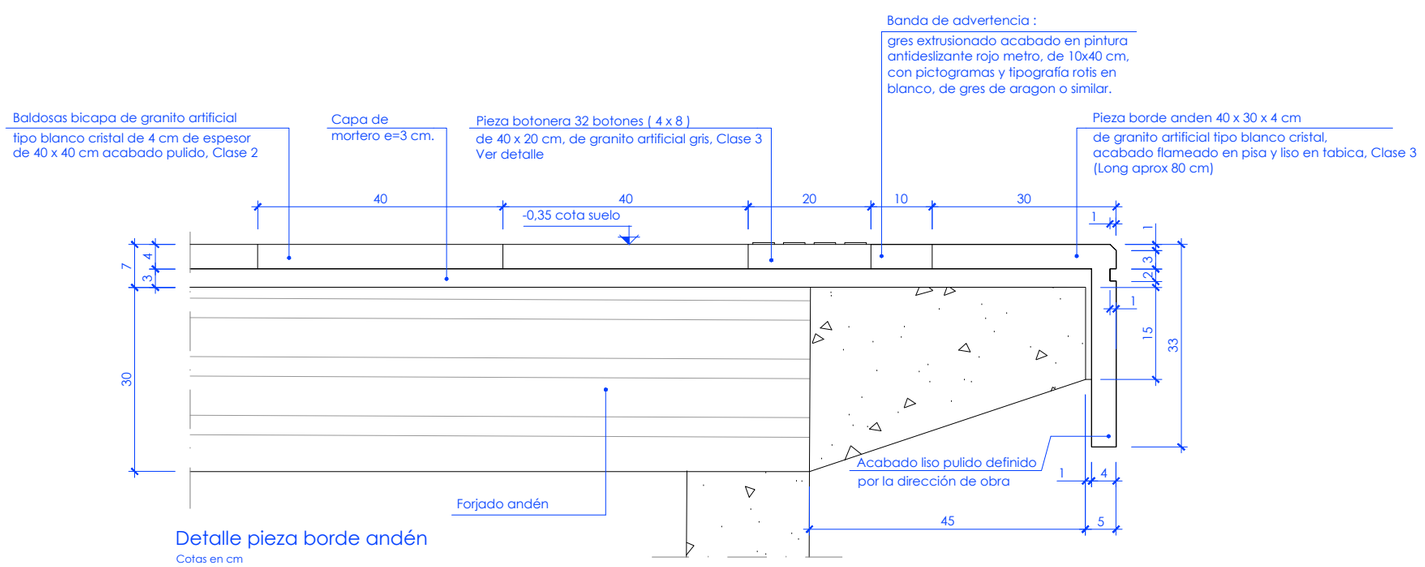

Detalle pieza borde andén
Cotas en cm
Escala 1/2

OHARRAK :
NOTAS :

1 - La pieza botonera y la pisa de la pieza de borde de andén se suministrarán de taller con un tratamiento superficial incoloro de protección tipo filmax 750 de hispanoquímica o similar

2 - El ral de la pintura será definido por la dirección de obra

*Nota: las resbaladicidades se indican según la tabla 1 del CTE - DB SUA:

Tabla 1.1

Rd Resistencia al deslizamiento	Clase
Rd ≤ 15	0
15 < Rd ≤ 35	1
35 < Rd ≤ 45	2
Rd > 45	3

Rd Es el valor ptv obtenido por ensayo de péndulo

* Se certificará la resistencia al deslizamiento exigida mediante ficha técnica o ensayo del péndulo descrito en la norma UNE 41901:2017 Ex
* Todos los materiales serán ignífugos con clasificación A1FL-s1

REV.	CLASE DE MODIFICACION	FECHA	NOMBRE	COMP.	OBRA
A	PRIMERA EMISION	May 22	Fulcrum	ETS	

BERRIKUSPENAK / REVISIONES

AHOLKULARIA / CONSULTOR
FULCRUM

INGENIARI EGILEA
INGENIERO AUTOR
IGNACIO CRESPO FIDALGO
I.C.C.P. COLEG. Nº 11.138

AHOLKULARIAREN ERREFERENTZIA
REFERENCIA CONSULTOR

ERREFERENTZIA
REFERENCIA
2-2VA-022-109-A

EUSKO JAURLARITZA GOBIERNO VASCO
LURRALDE PLANGINTZA, ETXEBIZITZA ETA GARRAIO SAILA
DEPARTAMENTO DE PLANIFICACIÓN TERRITORIAL, VIVIENDA Y TRANSPORTES

euskal trenbide sarea
PROIEKTUAREN IKUSKAPENA ETA ZUZENDARITZA
INSPECCION Y DIRECCION DEL PROYECTO

ESKALA ORIGINALA
ESCALA ORIGINAL
Indicadas
EN DIN A1
0
ESKALA GRAFIKOA
ESCALA GRAFICA

PROIEKTUAREN IZENBURUA
TITULO DEL PROYECTO
ANOETA GELTOKIKO BIGARREN ATONDOA ERAIKITZEKO PROIEKTUA
PROYECTO DE CONSTRUCCIÓN DEL 2º VESTÍBULO DE LA ESTACIÓN DE ANOETA

PLANOAREN IZENBURUA
TITULO DEL PLANO
ESTACIÓN ANOETA
ACABADOS INTERIORES
ACABADOS DE ANDENES
DETALLES

PLANO ZK. / N. PLANO
5 .5.1
ORRIA / HOJA
7 Sigue 8

P:\vivos\X0000141\02 Vigentes\Planos\Proyecto constructivo\05-Estación Anoeta\05-05-Acabados interiores\05-05-01-Acabados de andenes\2-2VA-022-109-A.dwg