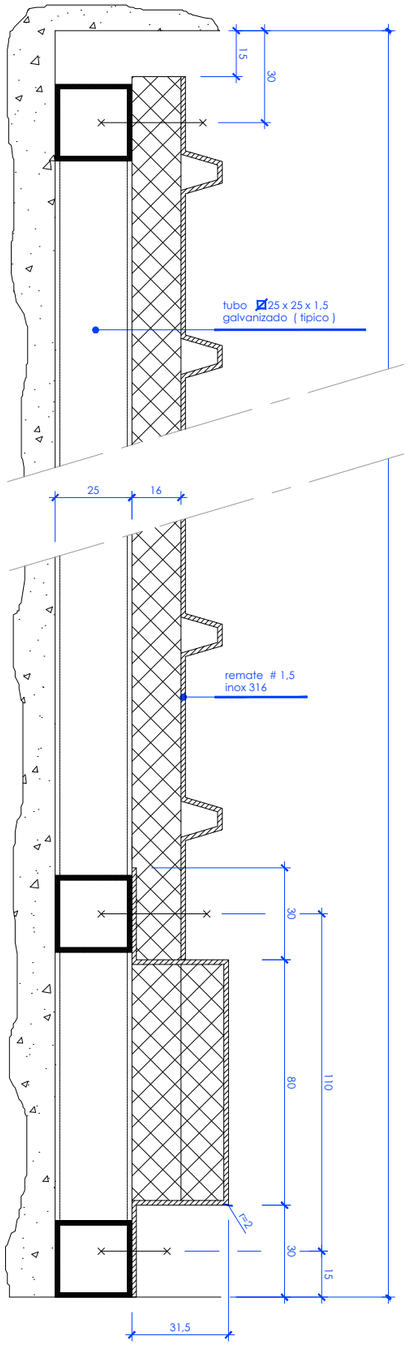

Sección b - b

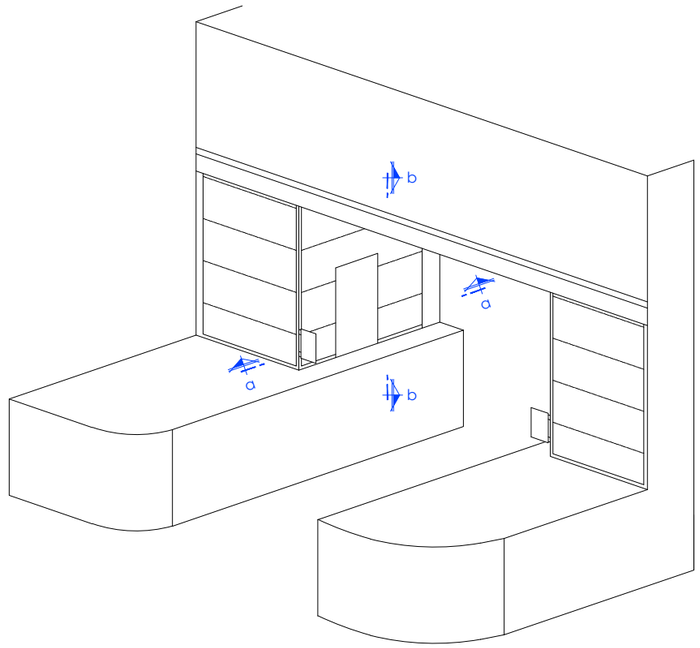

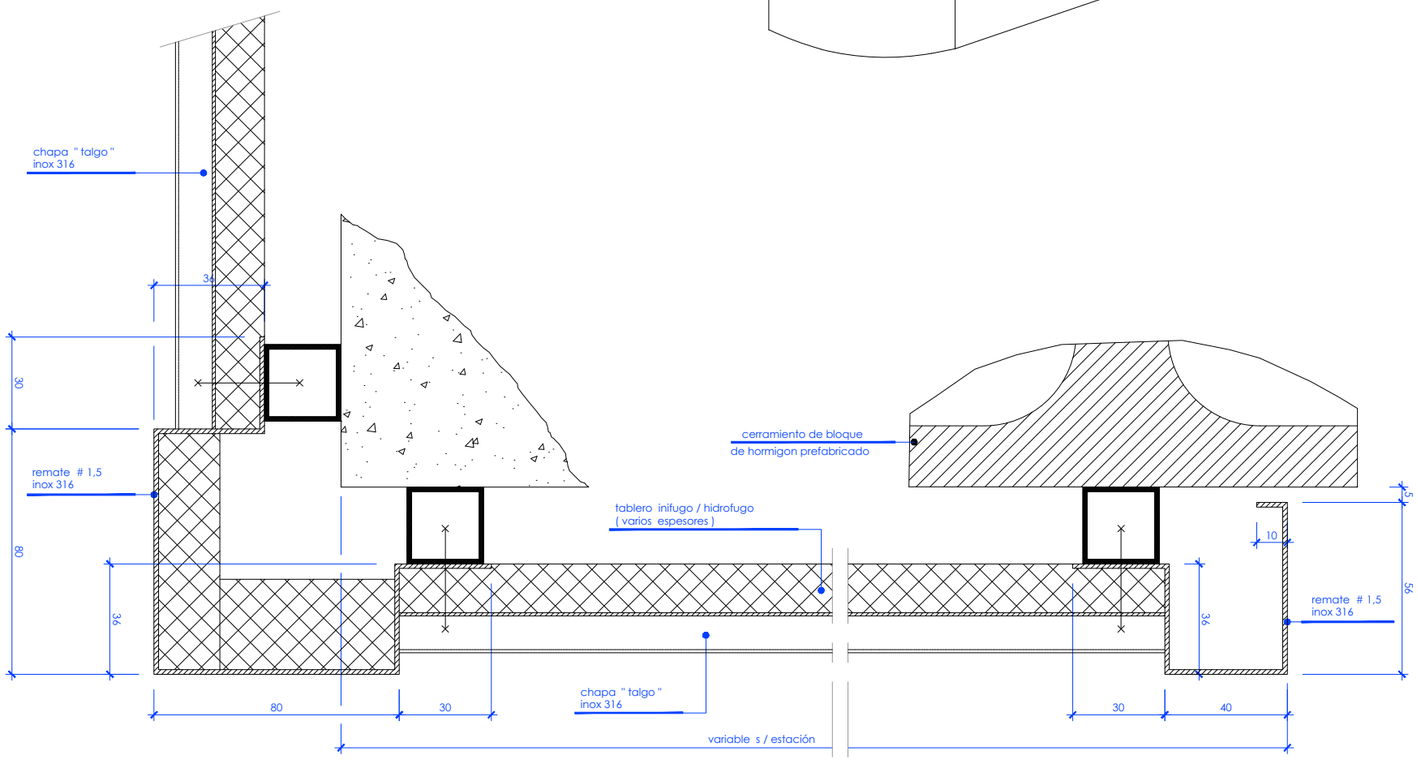

Sección a - a (encuentro en esquina cuartos técnicos nivel andén)

OHARRAK :
NOTAS :

1 - Las cotas están dadas en mm.

Leyenda

Tornillo cabeza rosca chapa Din 7982

Paneles lisos e = 1.5 mm
Chapa talgo e = 1 mm
Calidad material AISI 316 L
Acabado : grado 7, grano 320

Perfil tubular soporte ⊠25 x 25 x 1.5
Material galvanizado
Calidad comercial

Tablero ignifugo / hidrofugo
Espesores : 16 y 30 mm

REV.	CLASE DE MODIFICACION	FECHA	NOMBRE	COMP.	OBRA
A	PRIMERA EMISION	May.22	Fulcrum	ETS	

BERRIKUSPENAK / REVISIONES

AHOLKULARIA / CONSULTOR
FULCRUM

INGENIARI EGILEA
INGENIERO AUTOR
IGNACIO CRESPO FIDALGO
I.C.C.P. COLEG. Nº 11.138

AHOLKULARIAREN ERREFERENTZIA
REFERENCIA CONSULTOR

ERREFERENTZIA
REFERENCIA
2-2VA-022-111-A

EUSKO JAURLARITZA GOBIERNO VASCO
LURRALDE PLANGINTZA, ETXEBIZITZA ETA GARRAIO SAILA
DEPARTAMENTO DE PLANIFICACIÓN TERRITORIAL, VIVIENDA Y TRANSPORTES

euskal trenbide sarea
PROIEKTUAREN IKUSKAPENA ETA ZUZENDARITZA
INSPECCION Y DIRECCION DEL PROYECTO

ESKALA ORIGINALA
ESCALA ORIGINAL
EN DIN A1

ESKALA GRAFIKOA
ESCALA GRAFICA

PROIEKTUAREN IZENBURUA
TITULO DEL PROYECTO
ANOETA GELTOKIKO BIGARREN ATONDOA ERAIKITZEKO PROIEKTUA
PROYECTO DE CONSTRUCCIÓN DEL 2º VESTÍBULO DE LA ESTACIÓN DE ANOETA

PLANOAREN IZENBURUA
TITULO DEL PLANO
ESTACIÓN ANOETA
ACABADOS INTERIORES
ACABADOS DE ANDENES
DETALLE REVESTIMIENTO CHAPA TALGO

PLANO ZK. / N. PLANO
5 .5.1

ORRIA / HOJA
9 Sigue 10

P:\vivos\X0000141\02 Vigentes\Planos\Proyecto constructivo\05-Estación Anoeta\05-05-Acabados interiores\05-05-01-Acabados de andenes\2-2VA-022-111-A.dwg