1:4 / A3

Diseño Preliminar





Ps

Aviso en borde de anden en dos idiomas (Euskera y Castellano)

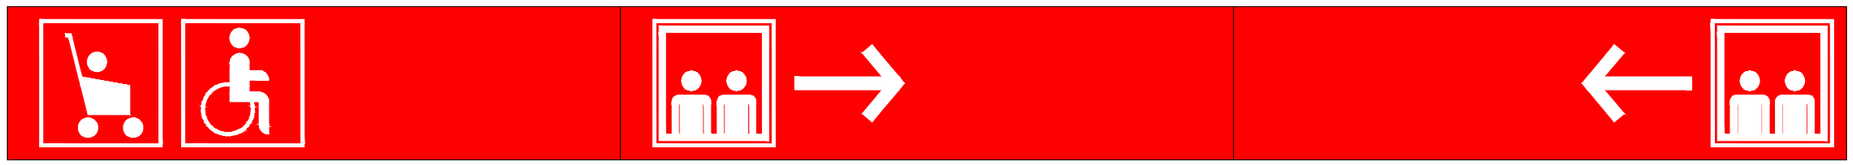

Pd

Pictograma en vagón de tren para indicar vagón con espacio dedicado para minusválidos y coches de infantes.

Ai

Señal direccional para indicar la posicion de los ascensores.

Ad

Señal direccional para indicar la posicion de los ascensores.

OHARRAK :
NOTAS :

Rojo: RAL 2002 BLUT ORANGE

Blanco: RAL 9010 REINWEISS

Altura de caracteres: 67mm

Tipo de letra= TRUE ROTIS SEMISANS TWO BOLD

REV.	CLASE DE MODIFICACION	FECHA	NOMBRE	COMP.	OBRA
A	PRIMERA EMISION	May.22	Fulcrum	ETS	

BERRIKUSPENAK / REVISIONES

AHOLKULARIA / CONSULTOR

FULCRUM

INGENIARI EGILEA
INGENIERO AUTOR

IGNACIO CRESPO FIDALGO
I.C.C.P. COLEG. Nº 11.138

AHOLKULARIAREN ERREFERENTZIA
REFERENCIA CONSULTOR

ERREFERENTZIA
REFERENCIA

2-2VA-022-113-A

EUSKO JAURLARITZA GOBIERNO VASCO
LURRALDE PLANGINTZA, ETXEBIZITZA ETA GARRAIO SAILA
DEPARTAMENTO DE PLANIFICACIÓN TERRITORIAL, VIVIENDA Y TRANSPORTES

euskal trenbide sarea
PROIEKTUAREN IKUSKAPENA ETA ZUZENDARITZA
INSPECCION Y DIRECCION DEL PROYECTO

ESKALA ORIGINALA
ESCALA ORIGINAL
S/E
EN DIN A1

ESKALA GRAFIKOA
ESCALA GRAFICA

PROIEKTUAREN IZENBURUA
TITULO DEL PROYECTO
ANOETA GELTOKIKO BIGARREN ATONDOA ERAIKITZEKO PROIEKTUA
PROYECTO DE CONSTRUCCIÓN DEL 2º VESTÍBULO DE LA ESTACIÓN DE ANOETA

PLANOAREN IZENBURUA
TITULO DEL PLANO
ESTACIÓN ANOETA
ACABADOS INTERIORES
ACABADOS DE ANDENES
DETALLE BANDA DE ADVERTENCIA

PLANO ZK. / N. PLANO
5 .5.1

ORRIA / HOJA
11 Sigue 12

P:\vivos\X00001141\02 Vigentes\Planos\Proyecto constructivo\05-Estación Anoeta\05-05-Acabados interiores\05-05-01-Acabados de andenes\2-2VA-022-113-A.dwg