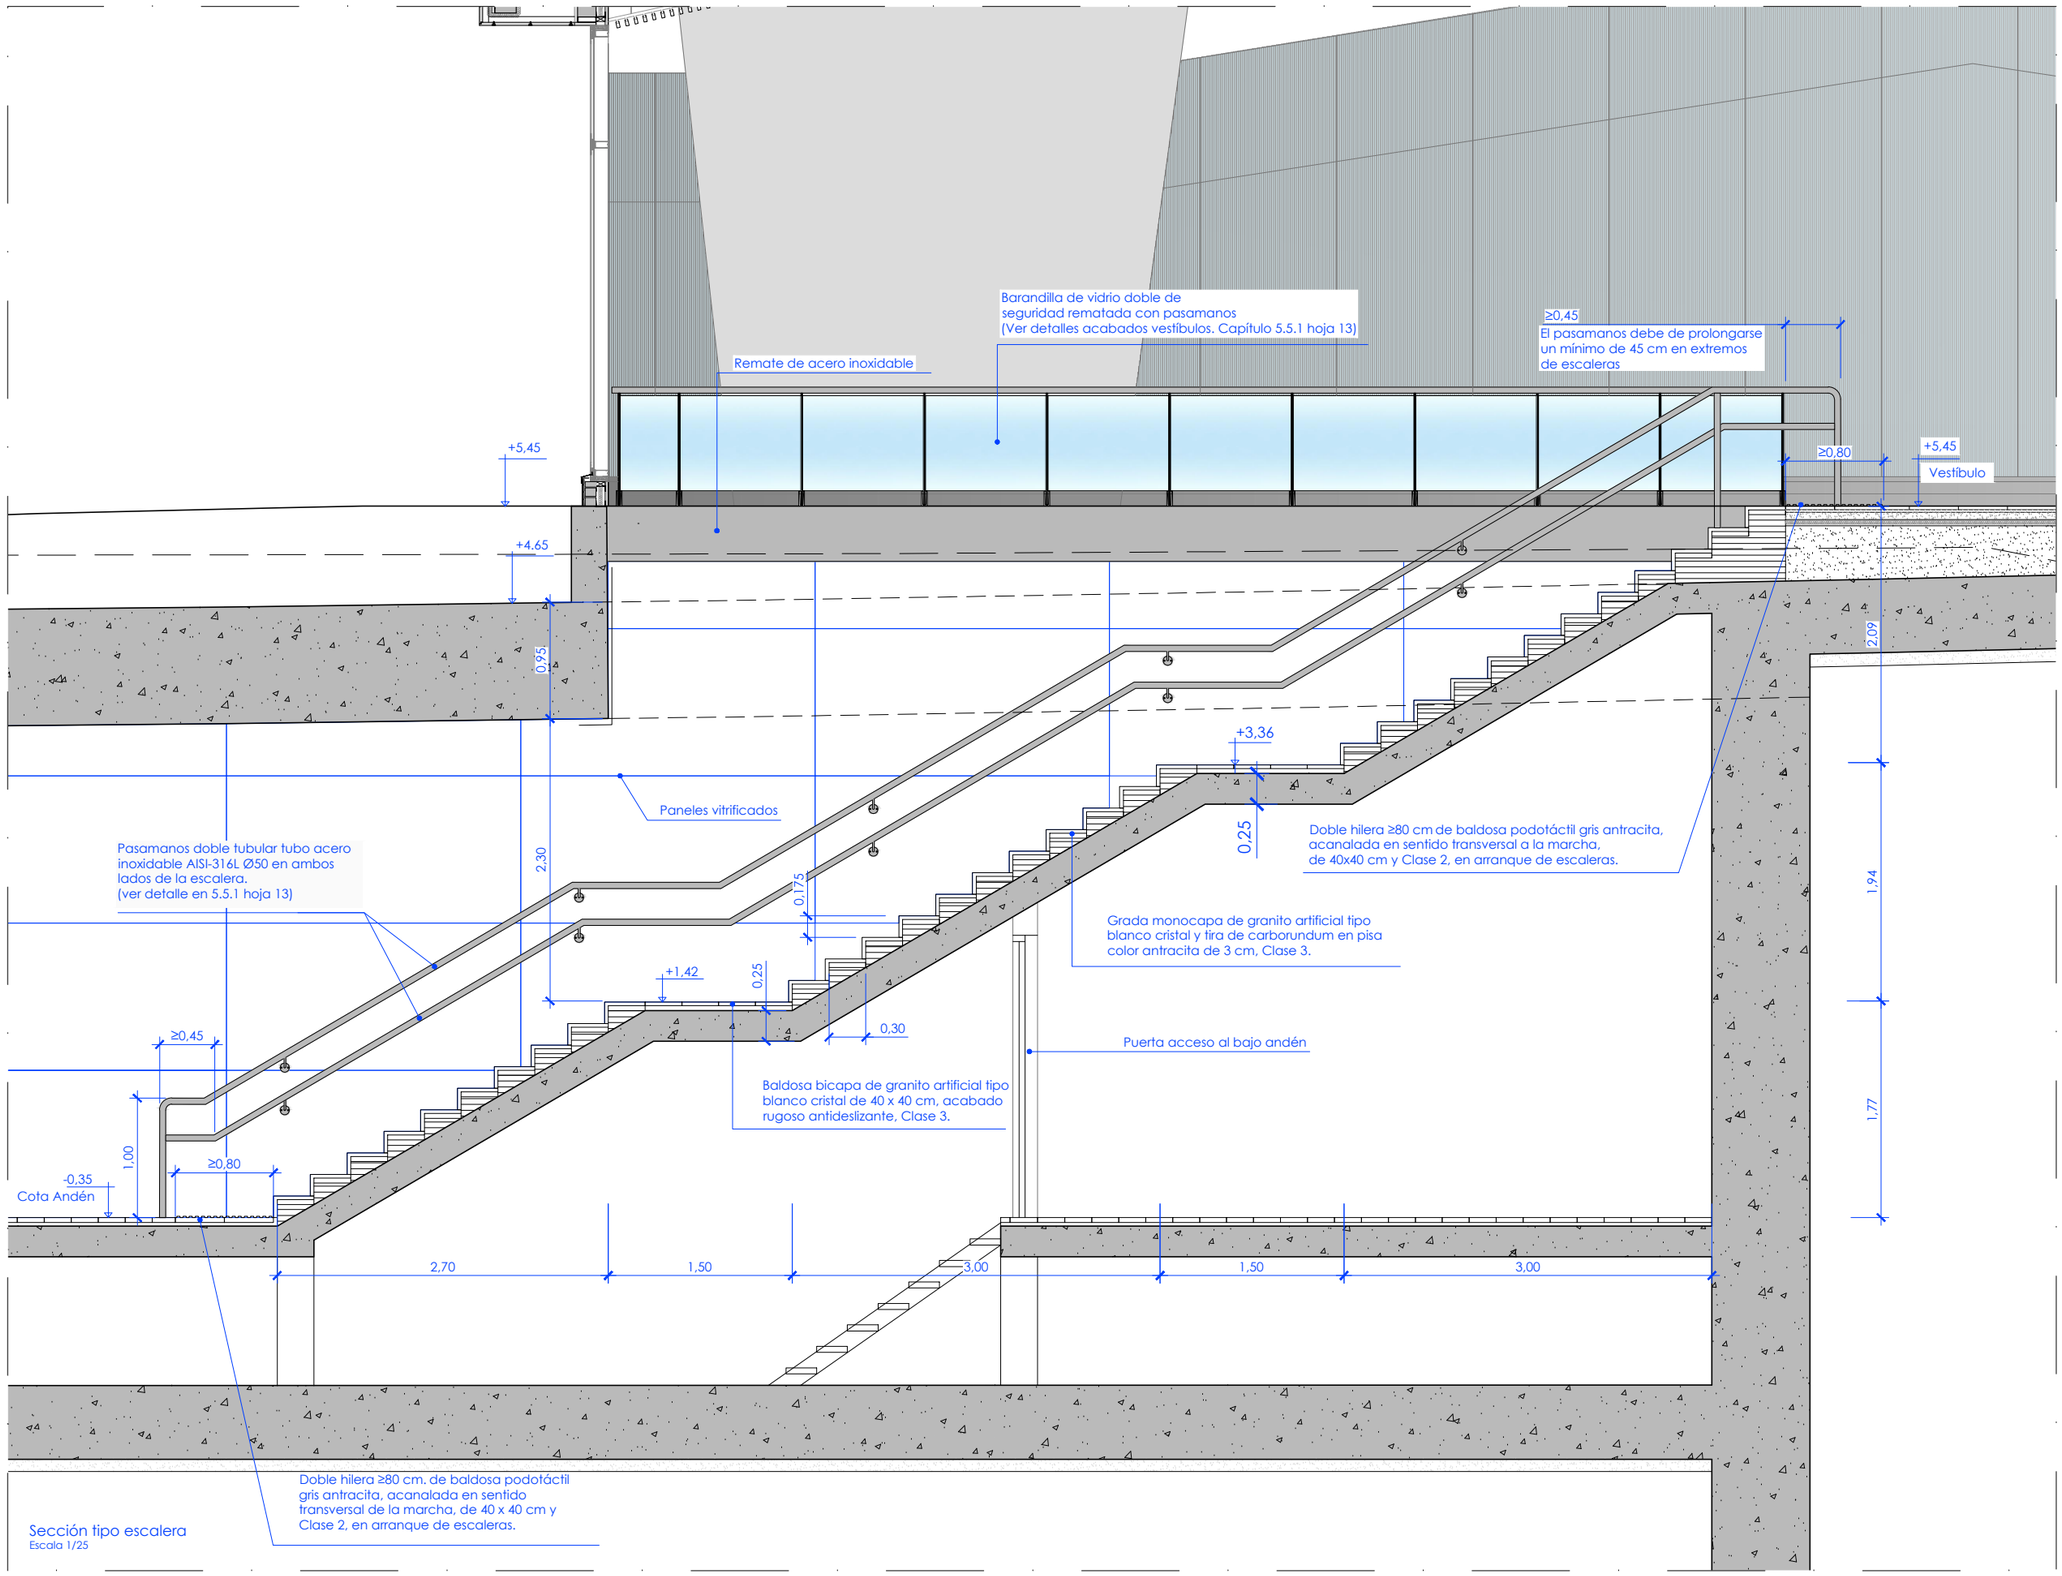

Sección tipo escalera
Escala 1/25

OHARRAK :
NOTAS :

- Los pasamanos serán dobles y continuos. Se colocarán a una altura de 100±5 cm el superior
y de 70±5 cm el inferior.
(según D68/2000 Anexo IV art.5.3.3)

- Los pasamanos se prolongarán 45 cm en los extremos de escaleras y rampas, siempre que no invadan itinerarios ni superficies de giro o encuentros.
(según D68/2000 Anexo 4.V art.5.3.3)

- Las escaleras tendrán una contrahuella máxima de 17,5 cm y una huella mínima de 28 cm (Art. 4.2 de CTE- DB SUA)

*Nota: las resbaladicidades se indican según la tabla 1 del CTE - DB SUA:

Tabla 1.1

Rd Resistencia al deslizamiento	Clase
Rd ≤ 15	0
15 < Rd ≤ 35	1
35 < Rd ≤ 45	2
Rd > 45	3

Rd Es el valor ptv obtenido por ensayo de péndulo

* Se certificará la resistencia al deslizamiento exigida mediante ficha técnica o ensayo del péndulo descrito en la norma UNE 41901:2017 Ex
* Todos los materiales serán ignífugos con clasificación A1FL-s1

REV.	CLASE DE MODIFICACION	FECHA	NOMBRE	COMP.	OBRA
A	PRIMERA EMISION	May.22	Fulcrum	ETS	

BERRIKUSPENAK / REVISIONES

AHOLKULARIA / CONSULTOR
FULCRUM

INGENIARI EGILEA
INGENIERO AUTOR
IGNACIO CRESPO PIDALGO
I.C.C.P. COLEG. Nº 11.138

AHOLKULARIAREN ERREFERENTZIA
REFERENCIA CONSULTOR

ERREFERENTZIA
REFERENCIA
2-2VA-022-114-A

EUSKO JAURLARITZA GOBIERNO VASCO
LURRALDE PLANGINTZA, ETXEBIZITZA ETA GARRAIO SAILA
DEPARTAMENTO DE PLANIFICACIÓN TERRITORIAL, VIVIENDA Y TRANSPORTES

euskal trenbide sarea
PROIEKTUAREN IKUSKAPENA ETA ZUZENDARITZA
INSPECCION Y DIRECCION DEL PROYECTO

ESKALA ORIGINALA
ESCALA ORIGINAL
1:25
EN DIN A1

0 0.25 0.50 0.75 1.00 1.25 1.50 1.75 2.00 2.25 2.50
ESKALA GRAFIKOA
ESCALA GRAFICA

PROIEKTUAREN IZENBURUA
TITULO DEL PROYECTO
ANOETA GELTOKIKO BIGARREN ATONDOA ERAIKITZEKO PROIEKTUA
PROYECTO DE CONSTRUCCIÓN DEL 2º VESTÍBULO DE LA ESTACIÓN DE ANOETA

PLANOAREN IZENBURUA
TITULO DEL PLANO
ESTACIÓN ANOETA
ACABADOS INTERIORES
ACABADOS DE ANDENES
ESCALERAS

PLANO ZK. / N. PLANO
5 .5.1

ORRIA / HOJA
12 Sigue 13

P:\vivos\X0000141\02 Vigentes\Planos\Proyecto constructivo\05-Estación Anoeta\05-05-Acabados interiores\05-05-01-Acabados de andenes\2-2VA-022-114-A.dwg