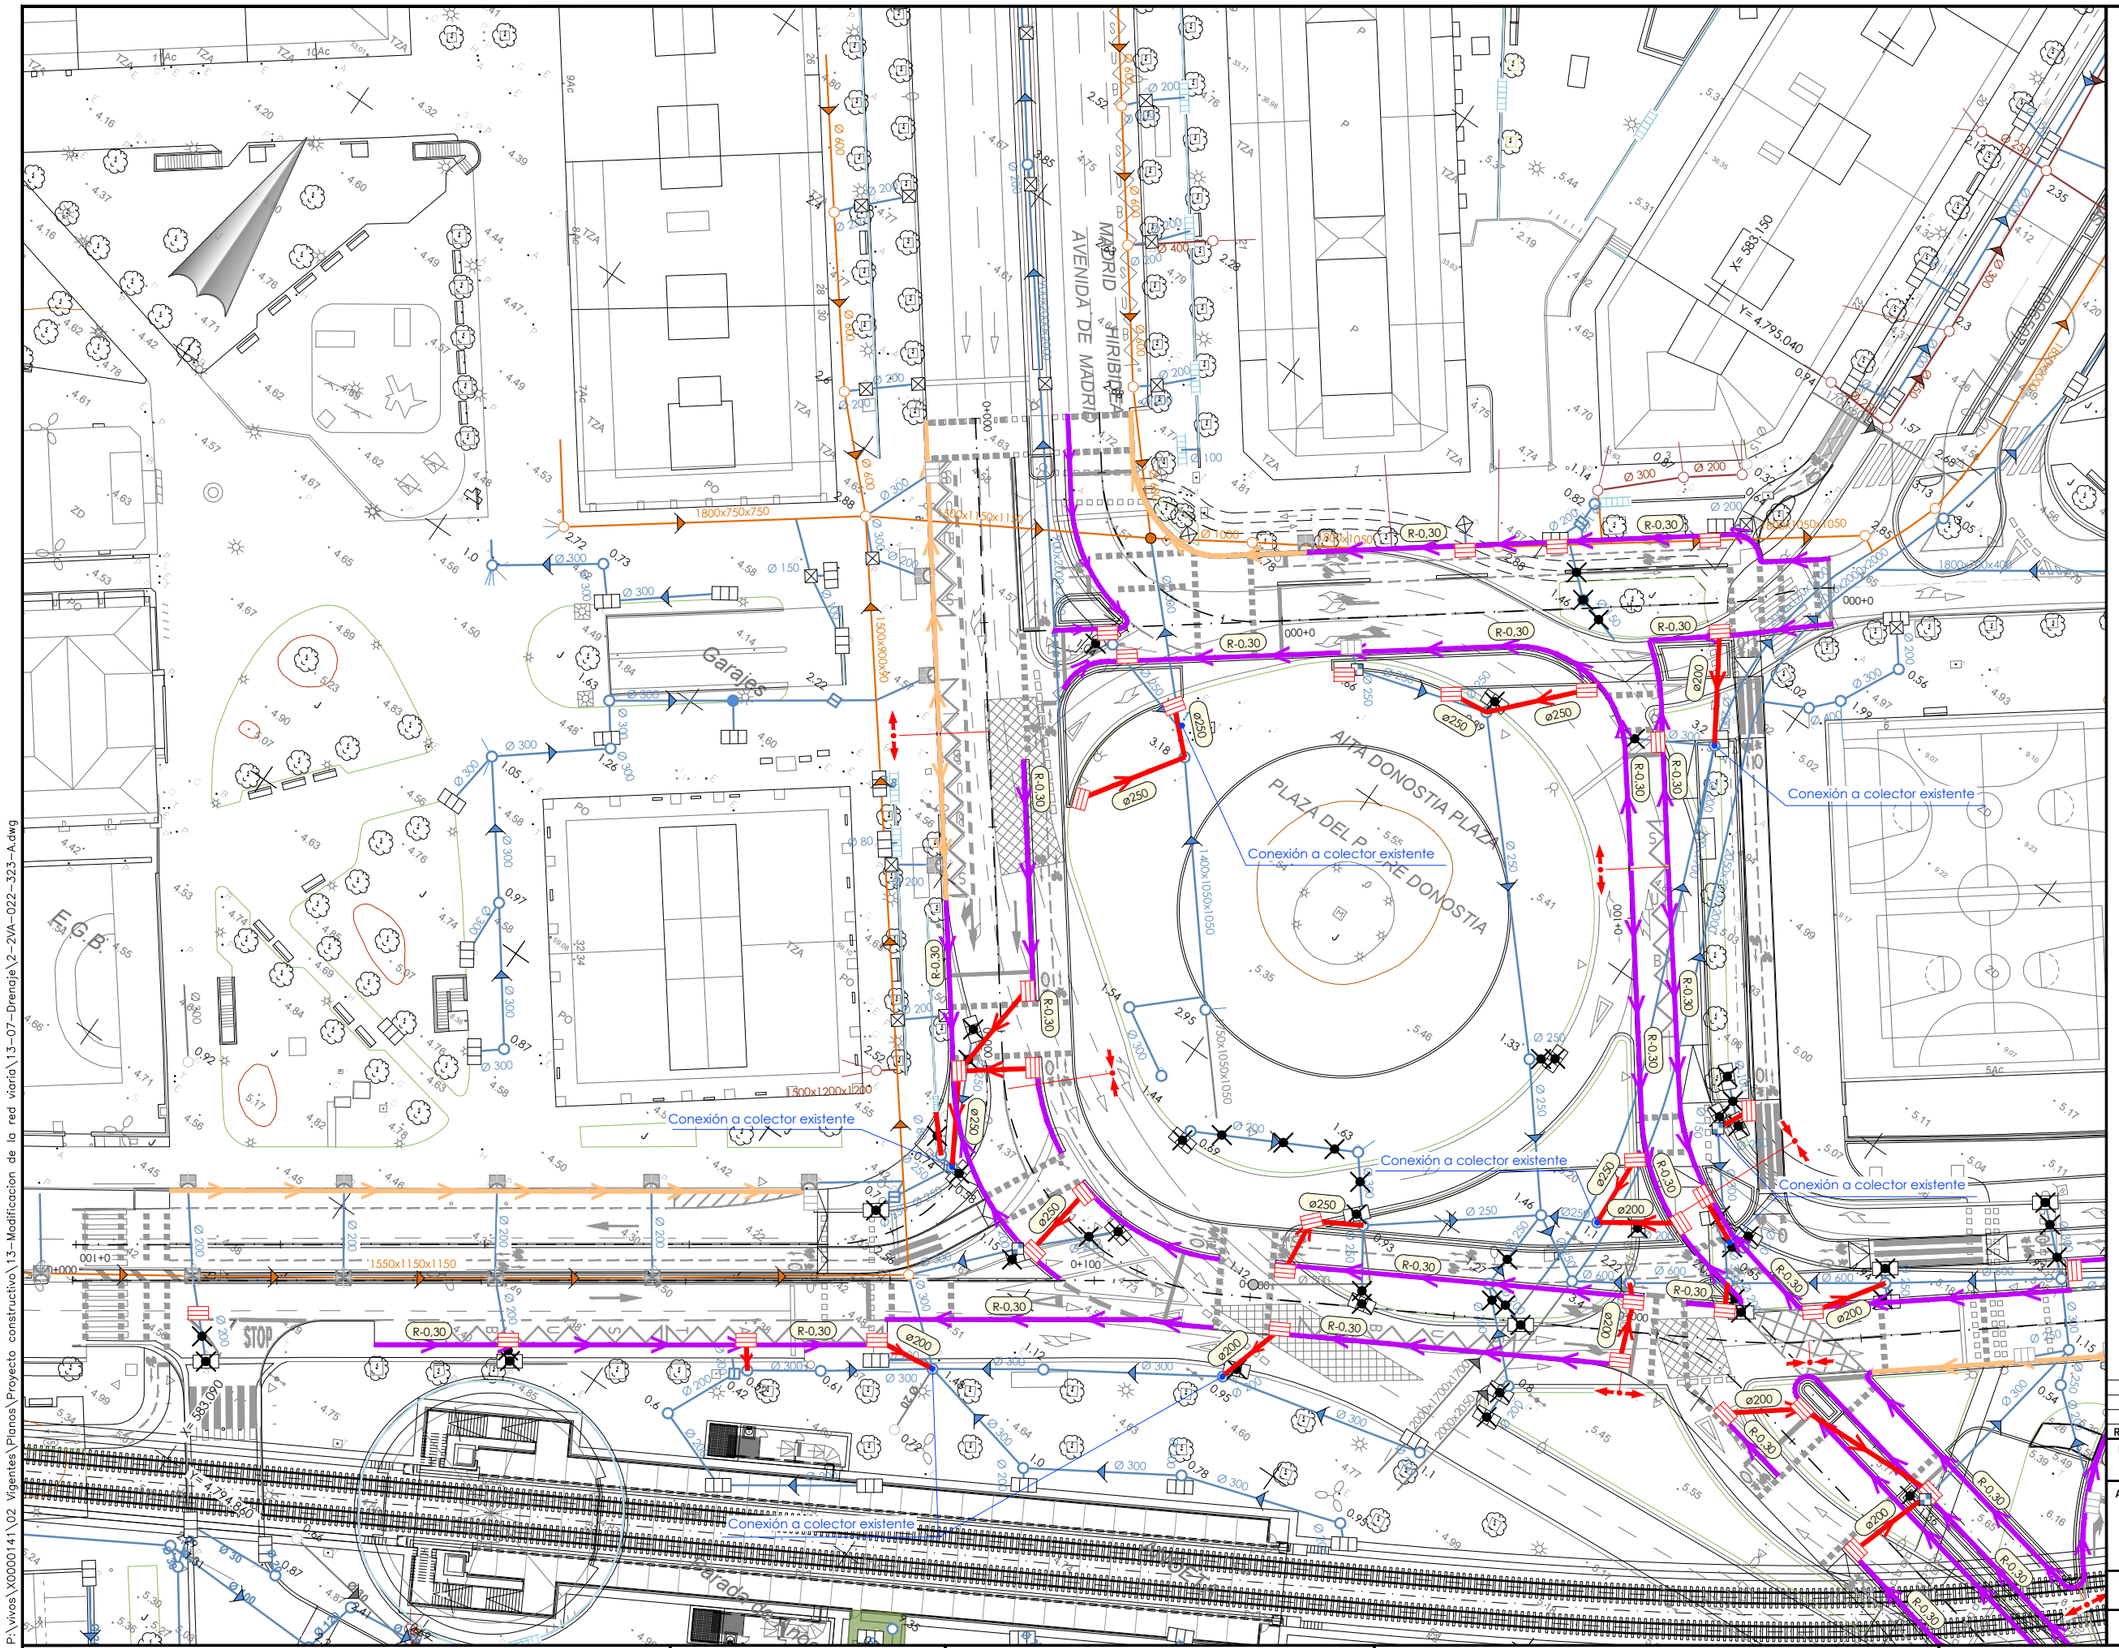

OHARRAK :
NOTAS :

Leyenda

- Arqueta proyectada
- Recrecido arquetas existentes
- Arqueta / pozos existente
- Arqueta sumidero en bordillo (simple)
- Arqueta sumidero en bordillo (doble)
- Arqueta sumidero proyectado
- Arqueta sumidero existente
- A eliminar
- Red de pluviales existente
- Red unitaria existente
- Red fecales existente
- Rigola proyectada
- Rigola existente
- Cuneta revestida
- Colector proyectado

REV.	CLASE DE MODIFICACION	FECHA	NOMBRE	COMP.	OBRA
A	PRIMERA EMISION	May 22	Fulcrum	ETS	

BERRIKUSPENAK / REVISIONES

AHOLKULARIA / CONSULTOR: FULCRUM

INGENIARI EGILEA
INGENIERO AUTOR
IGNACIO CRESPO FIDALGO
I.C.C.P. COLEG. Nº 11.138

AHOLKULARIAREN ERREFERENTZIA
REFERENCIA CONSULTOR

ERREFERENTZIA
REFERENCIA
2-2VA-022-323-A

EUSKO JAURLARITZA GOBIERNO VASCO
LURRALDE PLANGINTZA, ETXEBIZITZA ETA GARRAIO SAILA
DEPARTAMENTO DE PLANIFICACIÓN TERRITORIAL, VIVIENDA Y TRANSPORTES

euskal trenbide sarea
PROIEKTUAREN IKUSKAPENA ETA ZUZENDARITZA
INSPECCION Y DIRECCION DEL PROYECTO

ESKALA ORIGINALA
ESCALA ORIGINAL
1:300
EN DIN A1

0 3.00 6.00 9.00 12.00 15.00 18.00 21.00 24.00 27.00 30.00
ESKALA GRAFIKOA
ESCALA GRAFICA

PROIEKTUAREN IZENBURUA
TITULO DEL PROYECTO
ANOETA GELTOKIKO BIGARREN ATONDOA ERAIKITZEKO PROIEKTUA
PROYECTO DE CONSTRUCCIÓN DEL 2º VESTÍBULO DE LA ESTACIÓN DE ANOETA

PLANOAREN IZENBURUA
TITULO DEL PLANO
MODIFICACIÓN DE LA RED VIARIA
DRENAJE
PLANTA. HOJA 1

PLANO ZK. / N. PLANO
13 . 7.1
ORRIA / HOJA
1 Sigue 2

P:\vivs\X0000141\02 Vigentes\Planos\Proyecto constructivo\13-Modificacion de la red viario\13-07-Drenaje\2-2VA-022-323-A.dwg