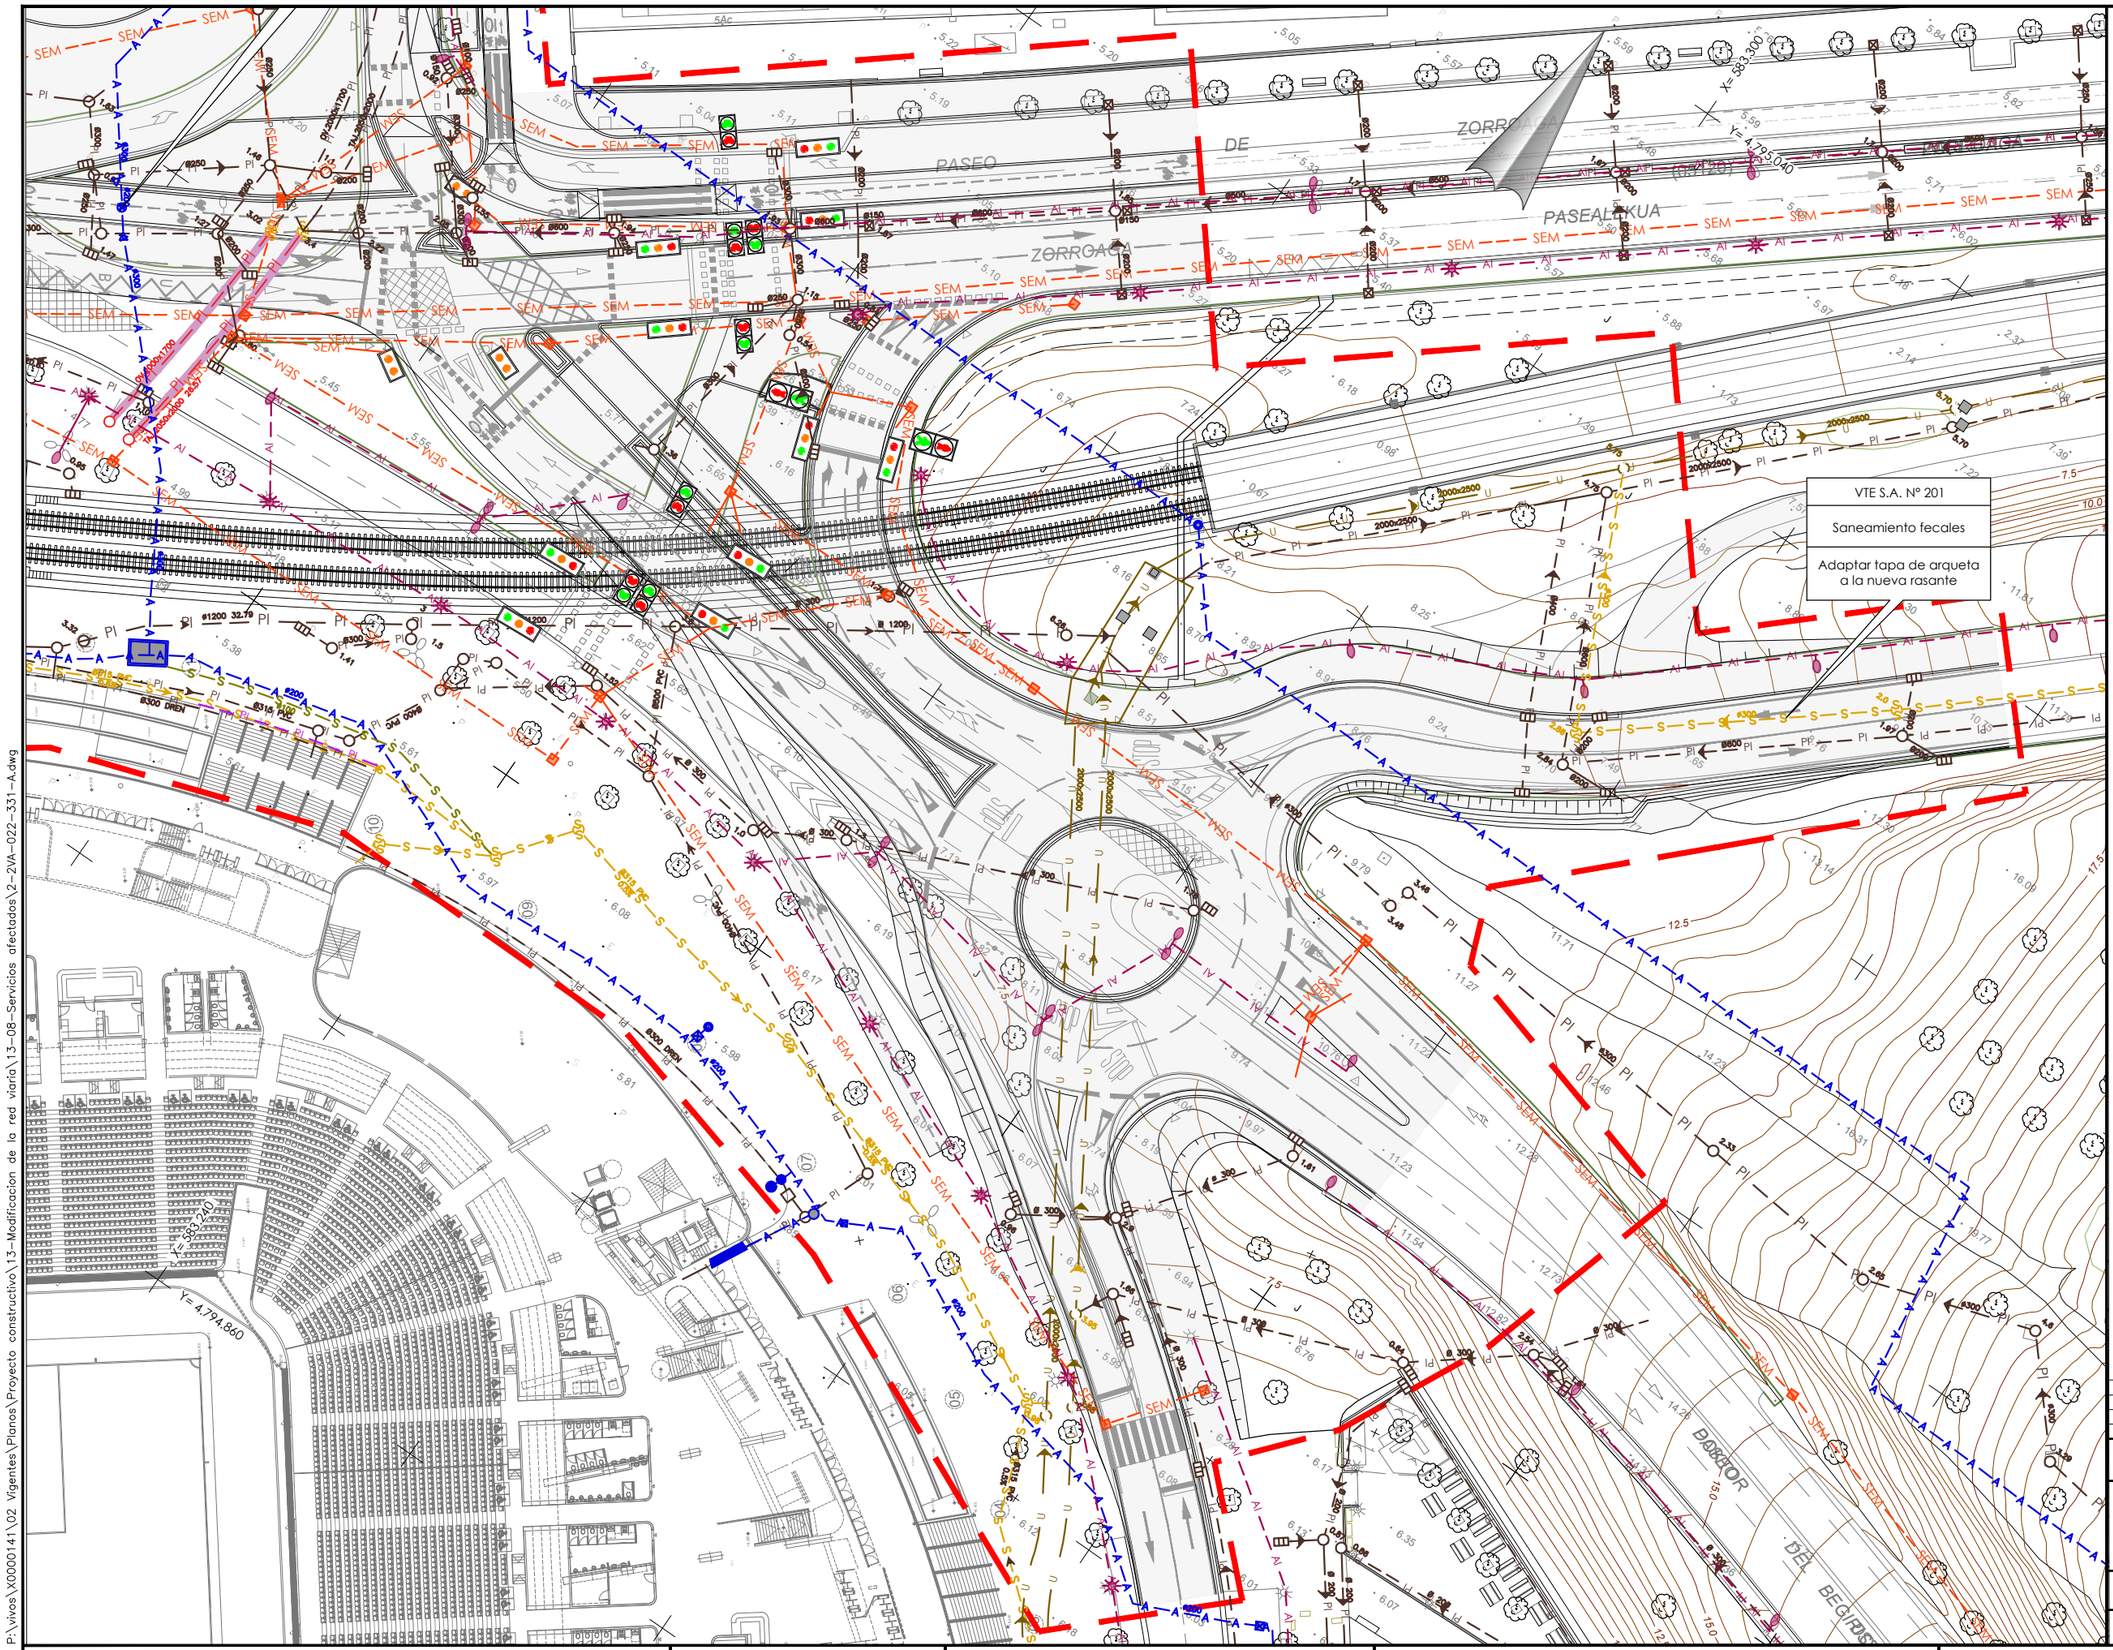

OHARRAK :
NOTAS :

Leyenda servicios

Alumbrado	AI
Abastecimiento	A — A
Abastecimiento - contadores	
Abastecimiento - boca de riego	
Abastecimiento - hidrante	
Abastecimiento - arqueta	
Abastecimiento - acometida	
Abastecimiento - ventosa	
Abastecimiento - caudalímetro	
Saneamiento red unitaria	U
Saneamiento fecales	S — S
Saneamiento fuera de servicio	PI
Pluviales	PI
Saneamiento - canaleta	PI
Saneamiento - pozo	
Saneamiento - sumidero	
Conexión desagüe - fecales	S — S
Semaforización	SEM
Semaforización - arqueta	
Semaforización armario reguladora	
Semaforización - poste	

Nota:
Las afecciones a la red de pluviales asociada a la red de drenaje de los viales y su desagüe a la red unitaria se recogen en la colección de planos 13.7.1, plantas de drenaje

REV.	CLASE DE MODIFICACION	FECHA	NOMBRE	COMP.	OBRA
A	PRIMERA EMISION	May.22	Fulcrum	ETS	

BERRIKUSPENAK / REVISIONES

AHOLKULARIA / CONSULTOR
FULCRUM

INGENIARI EGILEA
INGENIERO AUTOR
IGNACIO CRESPO FIDALGO
I.C.C.P. COLEG. Nº 11.138

AHOLKULARIAREN ERREFERENTZIA
REFERENCIA CONSULTOR

ERREFERENTZIA
REFERENCIA

2-2VA-022-331-A

P:\vivos\X0000141\02 Vigentes\Planos\Proyecto constructivo\13-Modificacion de la red viaria\13-08-Servicios afectados\2-2VA-022-331-A.dwg

EUSKO JAURLARITZA GOBIERNO VASCO
LURRALDE PLANGINTZA, ETXEBIZITZA ETA GARRAIO SAILA
DEPARTAMENTO DE PLANIFICACIÓN TERRITORIAL, VIVIENDA Y TRANSPORTES

euskal trenbide sarea
PROIEKTUAREN IKUSKAPENA ETA ZUZENDARITZA
INSPECCION Y DIRECCION DEL PROYECTO

ESKALA ORIGINALA
ESCALA ORIGINAL
1:300
EN DIN A1

0 3.00 6.00 9.00 12.00 15.00 18.00 21.00 24.00 27.00 30.00
ESKALA GRAFIKOA
ESCALA GRAFICA

PROIEKTUAREN IZENBURUA
TITULO DEL PROYECTO
ANOETA GELTOKIKO BIGARREN ATONDOA ERAIKITZEKO PROIEKTUA
PROYECTO DE CONSTRUCCIÓN DEL 2º VESTÍBULO DE LA ESTACIÓN DE ANOETA

PLANOAREN IZENBURUA
TITULO DEL PLANO
MODIFICACIÓN DE LA RED VIARIA
SERVICIOS AFECTADOS
REPOSICIÓN DE SERVICIOS
PLANTA. HOJA 2

PLANO ZK. / N. PLANO
13.8.2.1
ORRIA / HOJA
2 Sigue 3