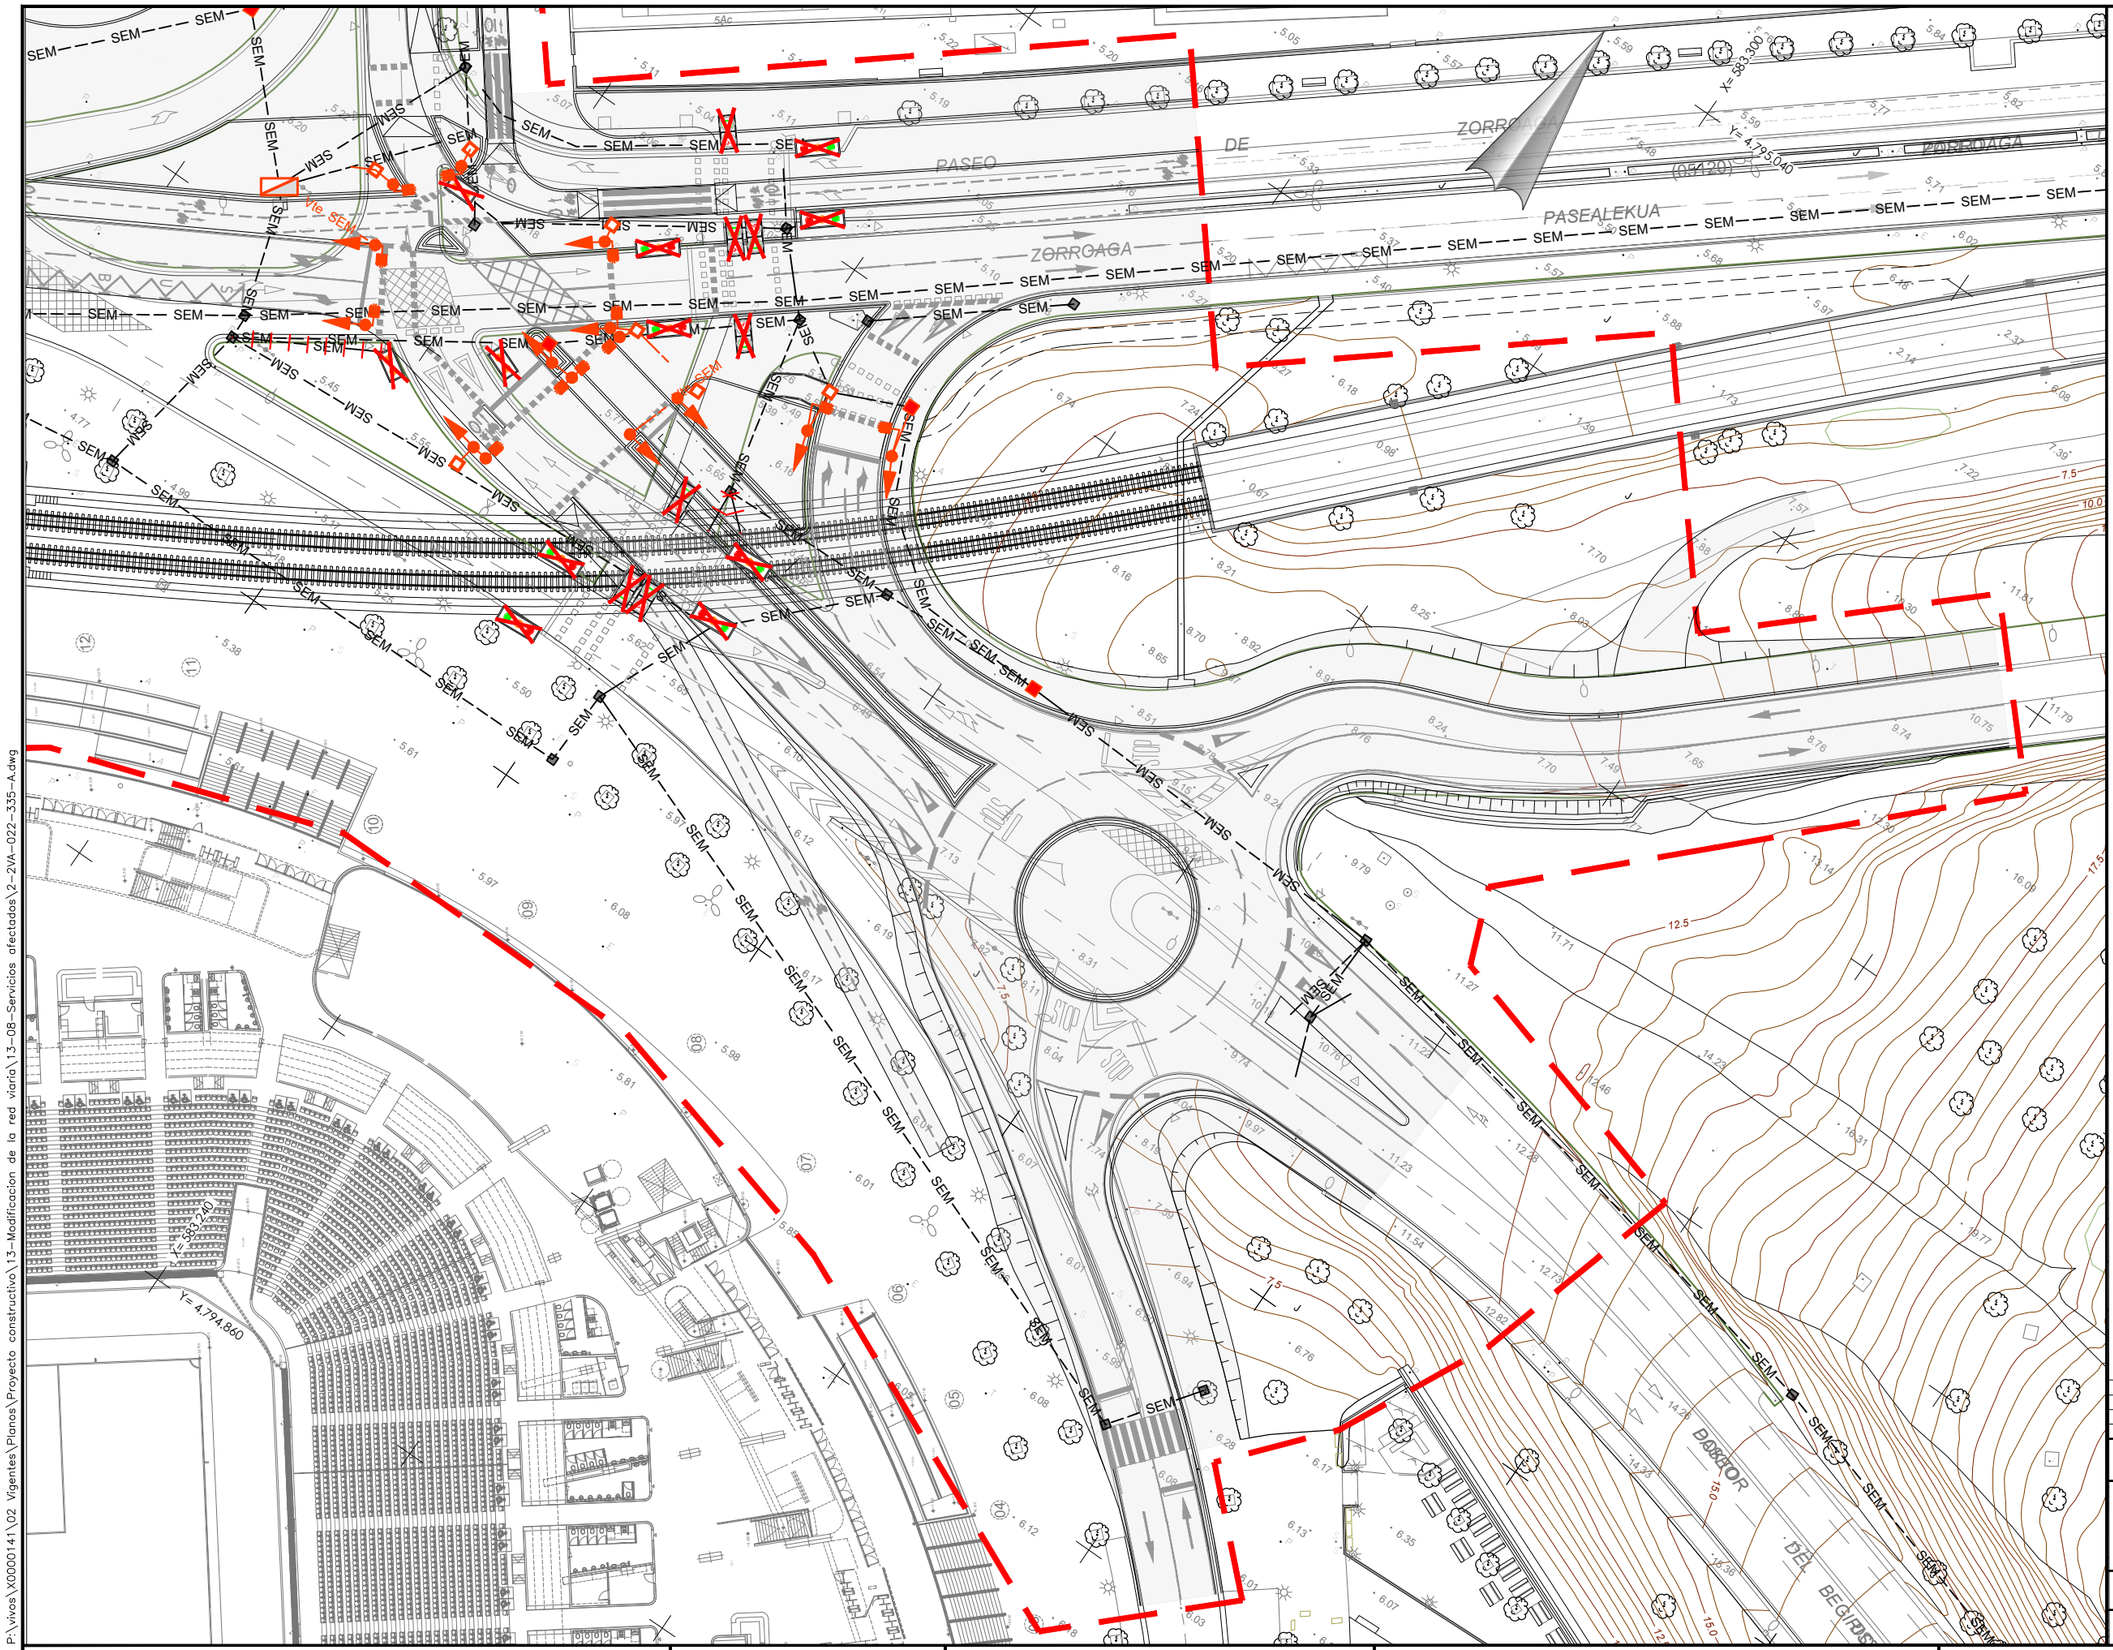


**OHARRAK :**
NOTAS :

**Leyenda reposición semaforización**

Existente
- Semaforización — SEM —
- Tramo a eliminar — SEM —
- Semaforización - arqueta
- Semaforización armario reguladora
- Semaforización - poste

Proyectado
- Semaforización — Vte. SEM —
- (Canalización 2TPC Ø125)
- Semaforización - arqueta
- Arqueta a readaptar a nueva rasante
- Semaforización armario reguladora
- Semaforización - poste
- Semaforización - semáforo vehículos/bici
- Semaforización - semáforo peatones/bici

| REV. | CLASE DE MODIFICACION | FECHA | NOMBRE | COMP. | OBRA |
|---|---|---|---|---|---|
| A | PRIMERA EMISION | May.22 | Fulcrum | ETS | |

**BERRIKUSPENAK** / REVISIONES

**AHOLKULARIA** / CONSULTOR
FULCRUM

**INGENIARI EGILEA**
INGENIERO AUTOR
IGNACIO CRESPO FIDALGO
I.C.C.P. COLEG. Nº 11.138

**AHOLKULARIAREN ERREFERENTZIA**
REFERENCIA CONSULTOR

**ERREFERENTZIA**
REFERENCIA
2-2VA-022-335-A

EUSKO JAURLARITZA GOBIERNO VASCO
LURRALDE PLANGINTZA, ETXEBIZITZA ETA GARRAIO SAILA
DEPARTAMENTO DE PLANIFICACIÓN TERRITORIAL, VIVIENDA Y TRANSPORTES

euskal trenbide sarea
**PROIEKTUAREN IKUSKAPENA ETA ZUZENDARITZA**
INSPECCION Y DIRECCION DEL PROYECTO

**ESKALA ORIGINALA** ESCALA ORIGINAL
1:300
EN DIN A1

0 3.00 6.00 9.00 12.00 15.00 18.00 21.00 24.00 27.00 30.00
**ESKALA GRAFIKOA** ESCALA GRAFICA

**PROIEKTUAREN IZENBURUA** TITULO DEL PROYECTO
ANOETA GELTOKIKO BIGARREN ATONDOA ERAIKITZEKO PROIEKTUA
PROYECTO DE CONSTRUCCIÓN DEL 2º VESTÍBULO DE LA ESTACIÓN DE ANOETA

**PLANOAREN IZENBURUA** TITULO DEL PLANO
MODIFICACIÓN DE LA RED VIARIA SERVICIOS AFECTADOS
REPOSICIÓN DE SEMAFORIZACIÓN
PLANTA. HOJA 2

**PLANO ZK.** / N. PLANO
13.8.2.1

**ORRIA** / HOJA
6 Sigue 7

P:\vivos\X0000141\02 Vigentes\Planos\Proyecto constructivo\13-Modificacion de la red viaria\13-08-Servicios afectados\2-2VA-022-335-A.dwg