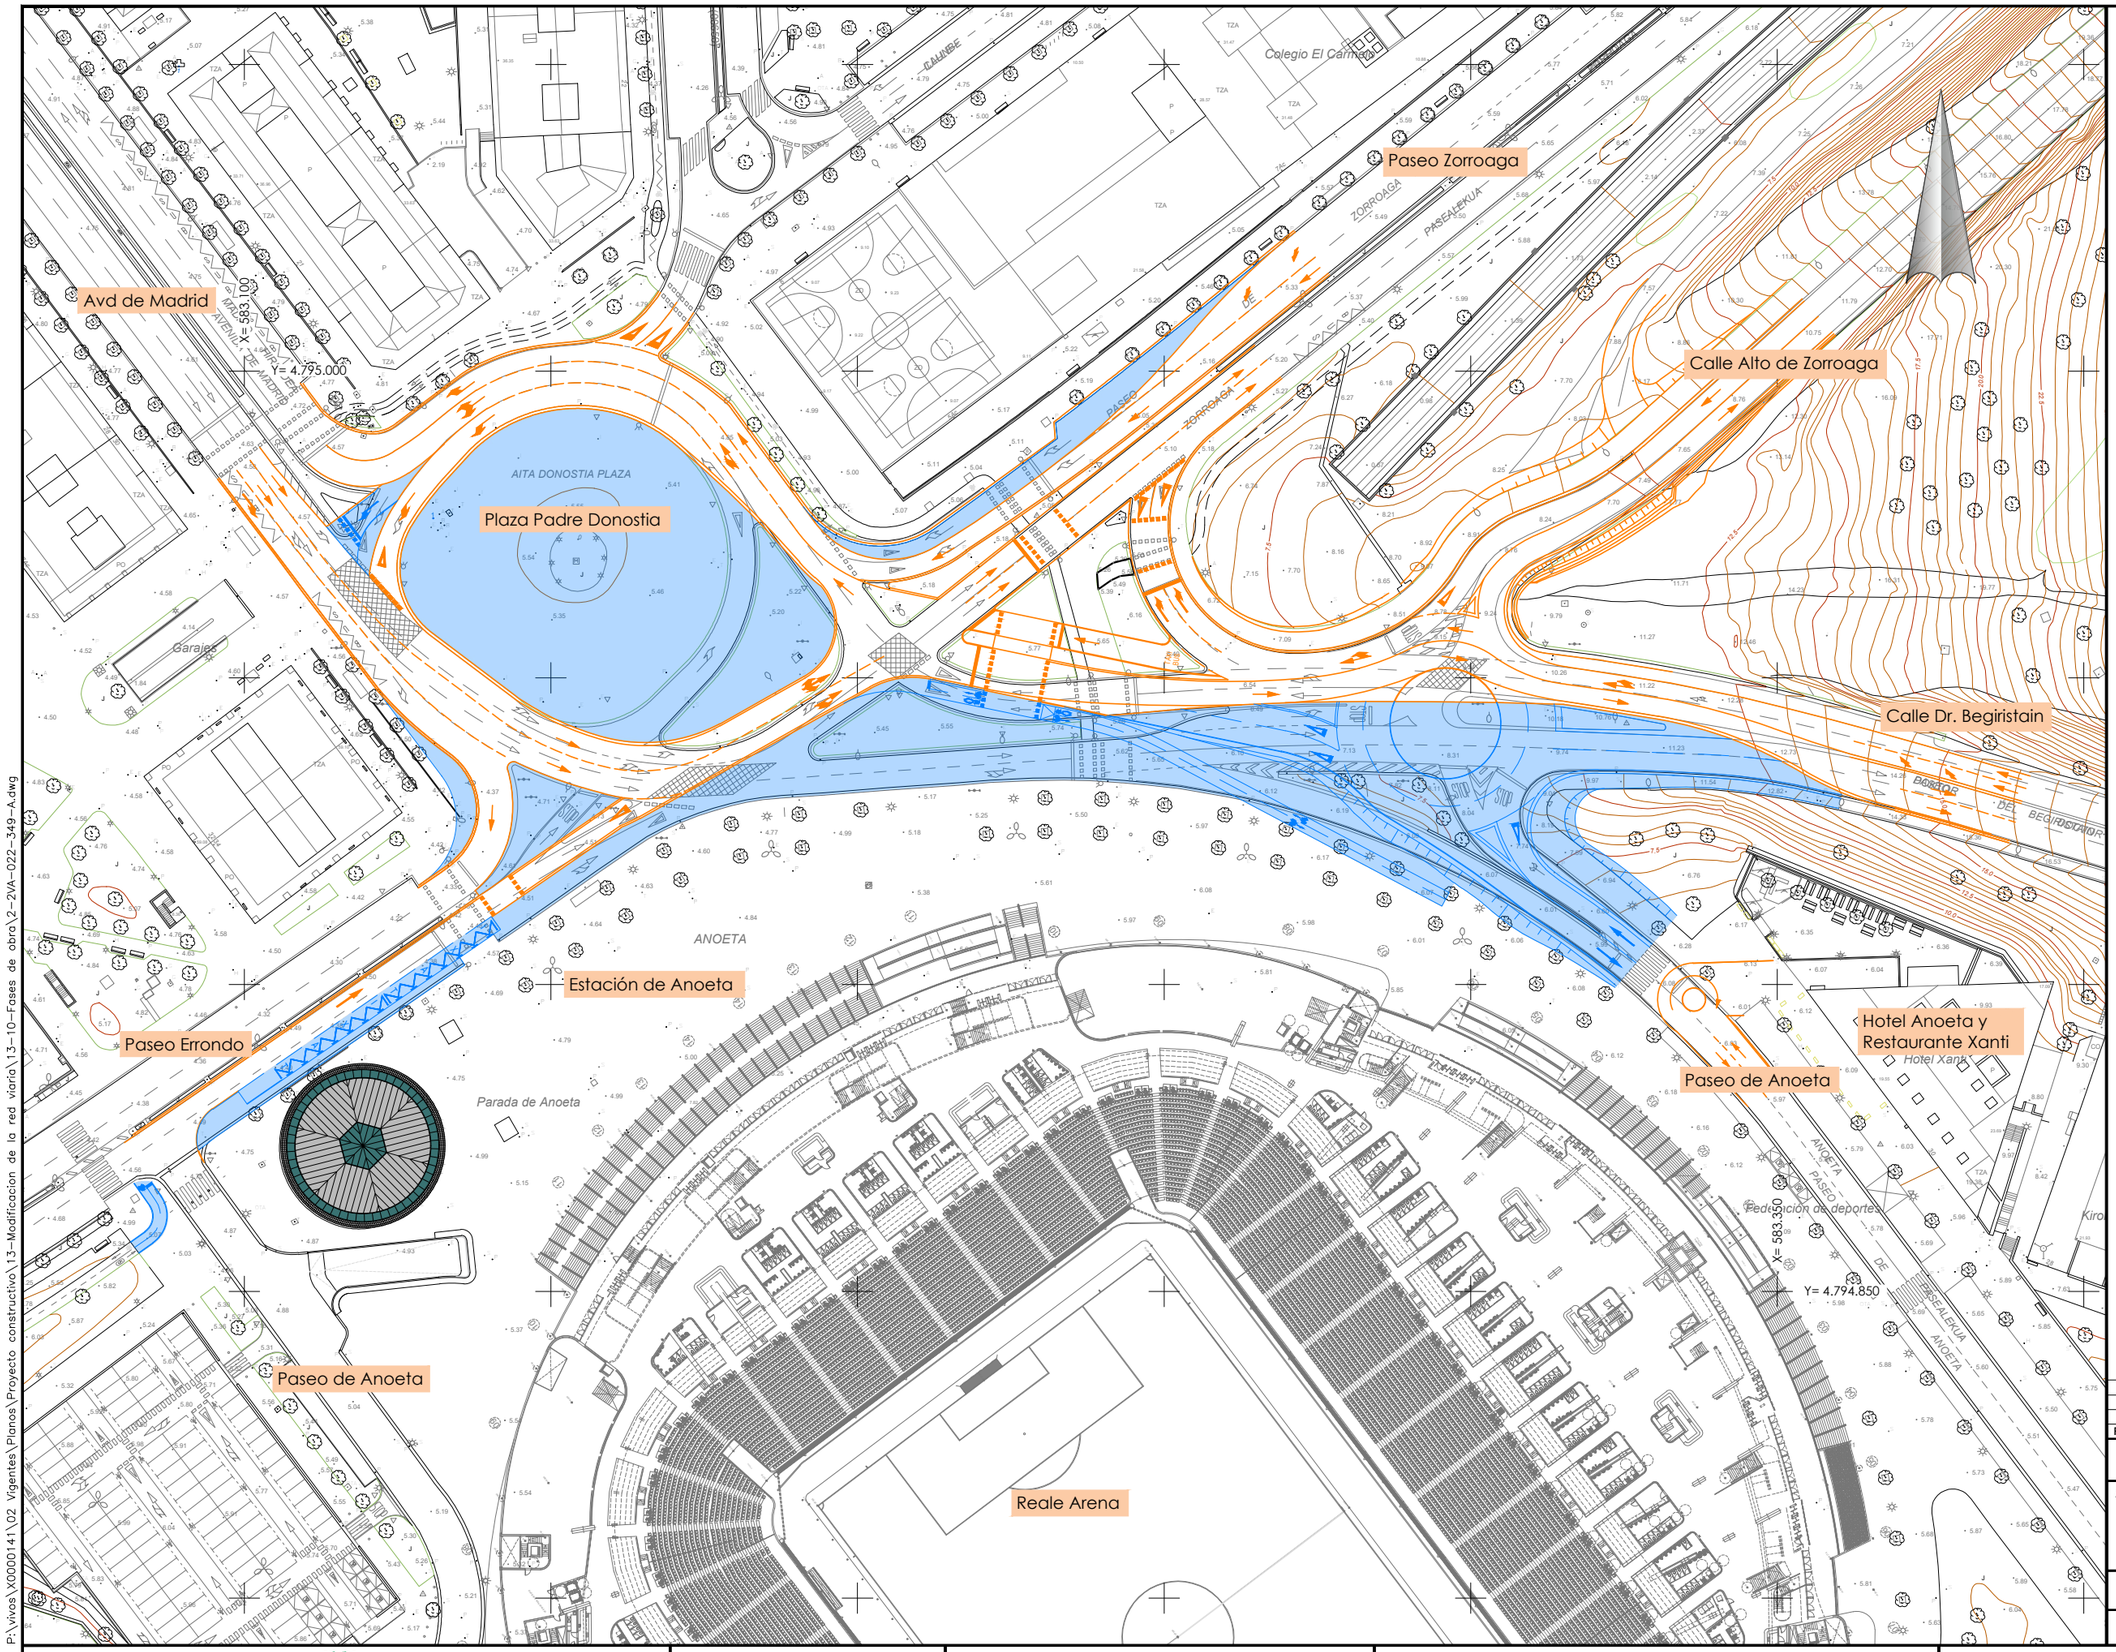

OHARRAK :
NOTAS :

Leyenda obras

- Zona de obras
- Zona desvío de trafico
- Pavimento a modificar
- Ocupación nuevo espacio
- Obra ejecutada

TRABAJOS DURANTE LA FASE 3

- Desvío tráfico rodado C/Dr. Begiristain por el vial ya ejecutado (reducción a un carril de subida y un carril de bajada).
- Reapertura acceso rodado al camino del Alto de Zorroaga.
- Reducción a carril único en el Paseo Errondo con sentido a Paseo Zorroaga.
- Ocupación definitiva del nuevo espacio para la plaza del estadio (necesario para la obras obras del segundo vestíbulo de la estación).
- Cierre temporal acceso al Paseo Anoeta desde Dr. Begiristain (alternativa de acceso desde Paseo Errondo, tras el vestíbulo actual de la estación, hasta el parking del Hotel Anoeta, donde se permitirá dar la vuelta para efectuar efectuar el cambio de sentido).
- Rebaje isletas y retoque en aceras en el entorno de la Av. Madrid.
- Continúan los trabajos de adecuación de la zona central ajardinada de la plaza Aita Donostia.

REV.	CLASE DE MODIFICACION	FECHA	NOMBRE	COMP.	OBRA
A	PRIMERA EMISION	May.22	Fulcrum	ETS	

BERRIKUSPENAK / REVISIONES

AHOLKULARIA / CONSULTOR
FULCRUM

INGENIARI EGILEA
INGENIERO AUTOR
IGNACIO CRESPO FIDALGO
I.C.C.P. COLEG. Nº 11.138

AHOLKULARIAREN ERREFERENTZIA
REFERENCIA CONSULTOR

ERREFERENTZIA
REFERENCIA
2-2VA-022-349-A

EUSKO JAURLARITZA GOBIERNO VASCO
LURRALDE PLANGINTZA, ETXEBIZITZA ETA GARRAIO SAILA
DEPARTAMENTO DE PLANIFICACIÓN TERRITORIAL, VIVIENDA Y TRANSPORTES

euskal trenbide sarea
PROIEKTUAREN IKUSKAPENA ETA ZUZENDARITZA
INSPECCION Y DIRECCION DEL PROYECTO

ESKALA ORIGINALA
ESCALA ORIGINAL
1:500
EN DIN A1

0 5 10 15 20 25 30 35 40 45 50
ESKALA GRAFIKOA
ESCALA GRAFICA

PROIEKTUAREN IZENBURUA
TITULO DEL PROYECTO
ANOETA GELTOKIKO BIGARREN ATONDOA ERAIKITZEKO PROIEKTUA
PROYECTO DE CONSTRUCCIÓN DEL 2º VESTÍBULO DE LA ESTACIÓN DE ANOETA

PLANOAREN IZENBURUA
TITULO DEL PLANO
MODIFICACIÓN DE LA RED VIARIA
FASES DE OBRA
PLANTAS. FASE 3

PLANO ZK. / N. PLANO
13.10.1

ORRIA / HOJA
3 Sigue 4

P:\vivos\X0000141\02 Vigentes\Planos\Proyecto constructivo\13-Modificacion de la red viaria\13-10-Fases de obra\2-2VA-022-349-A.dwg