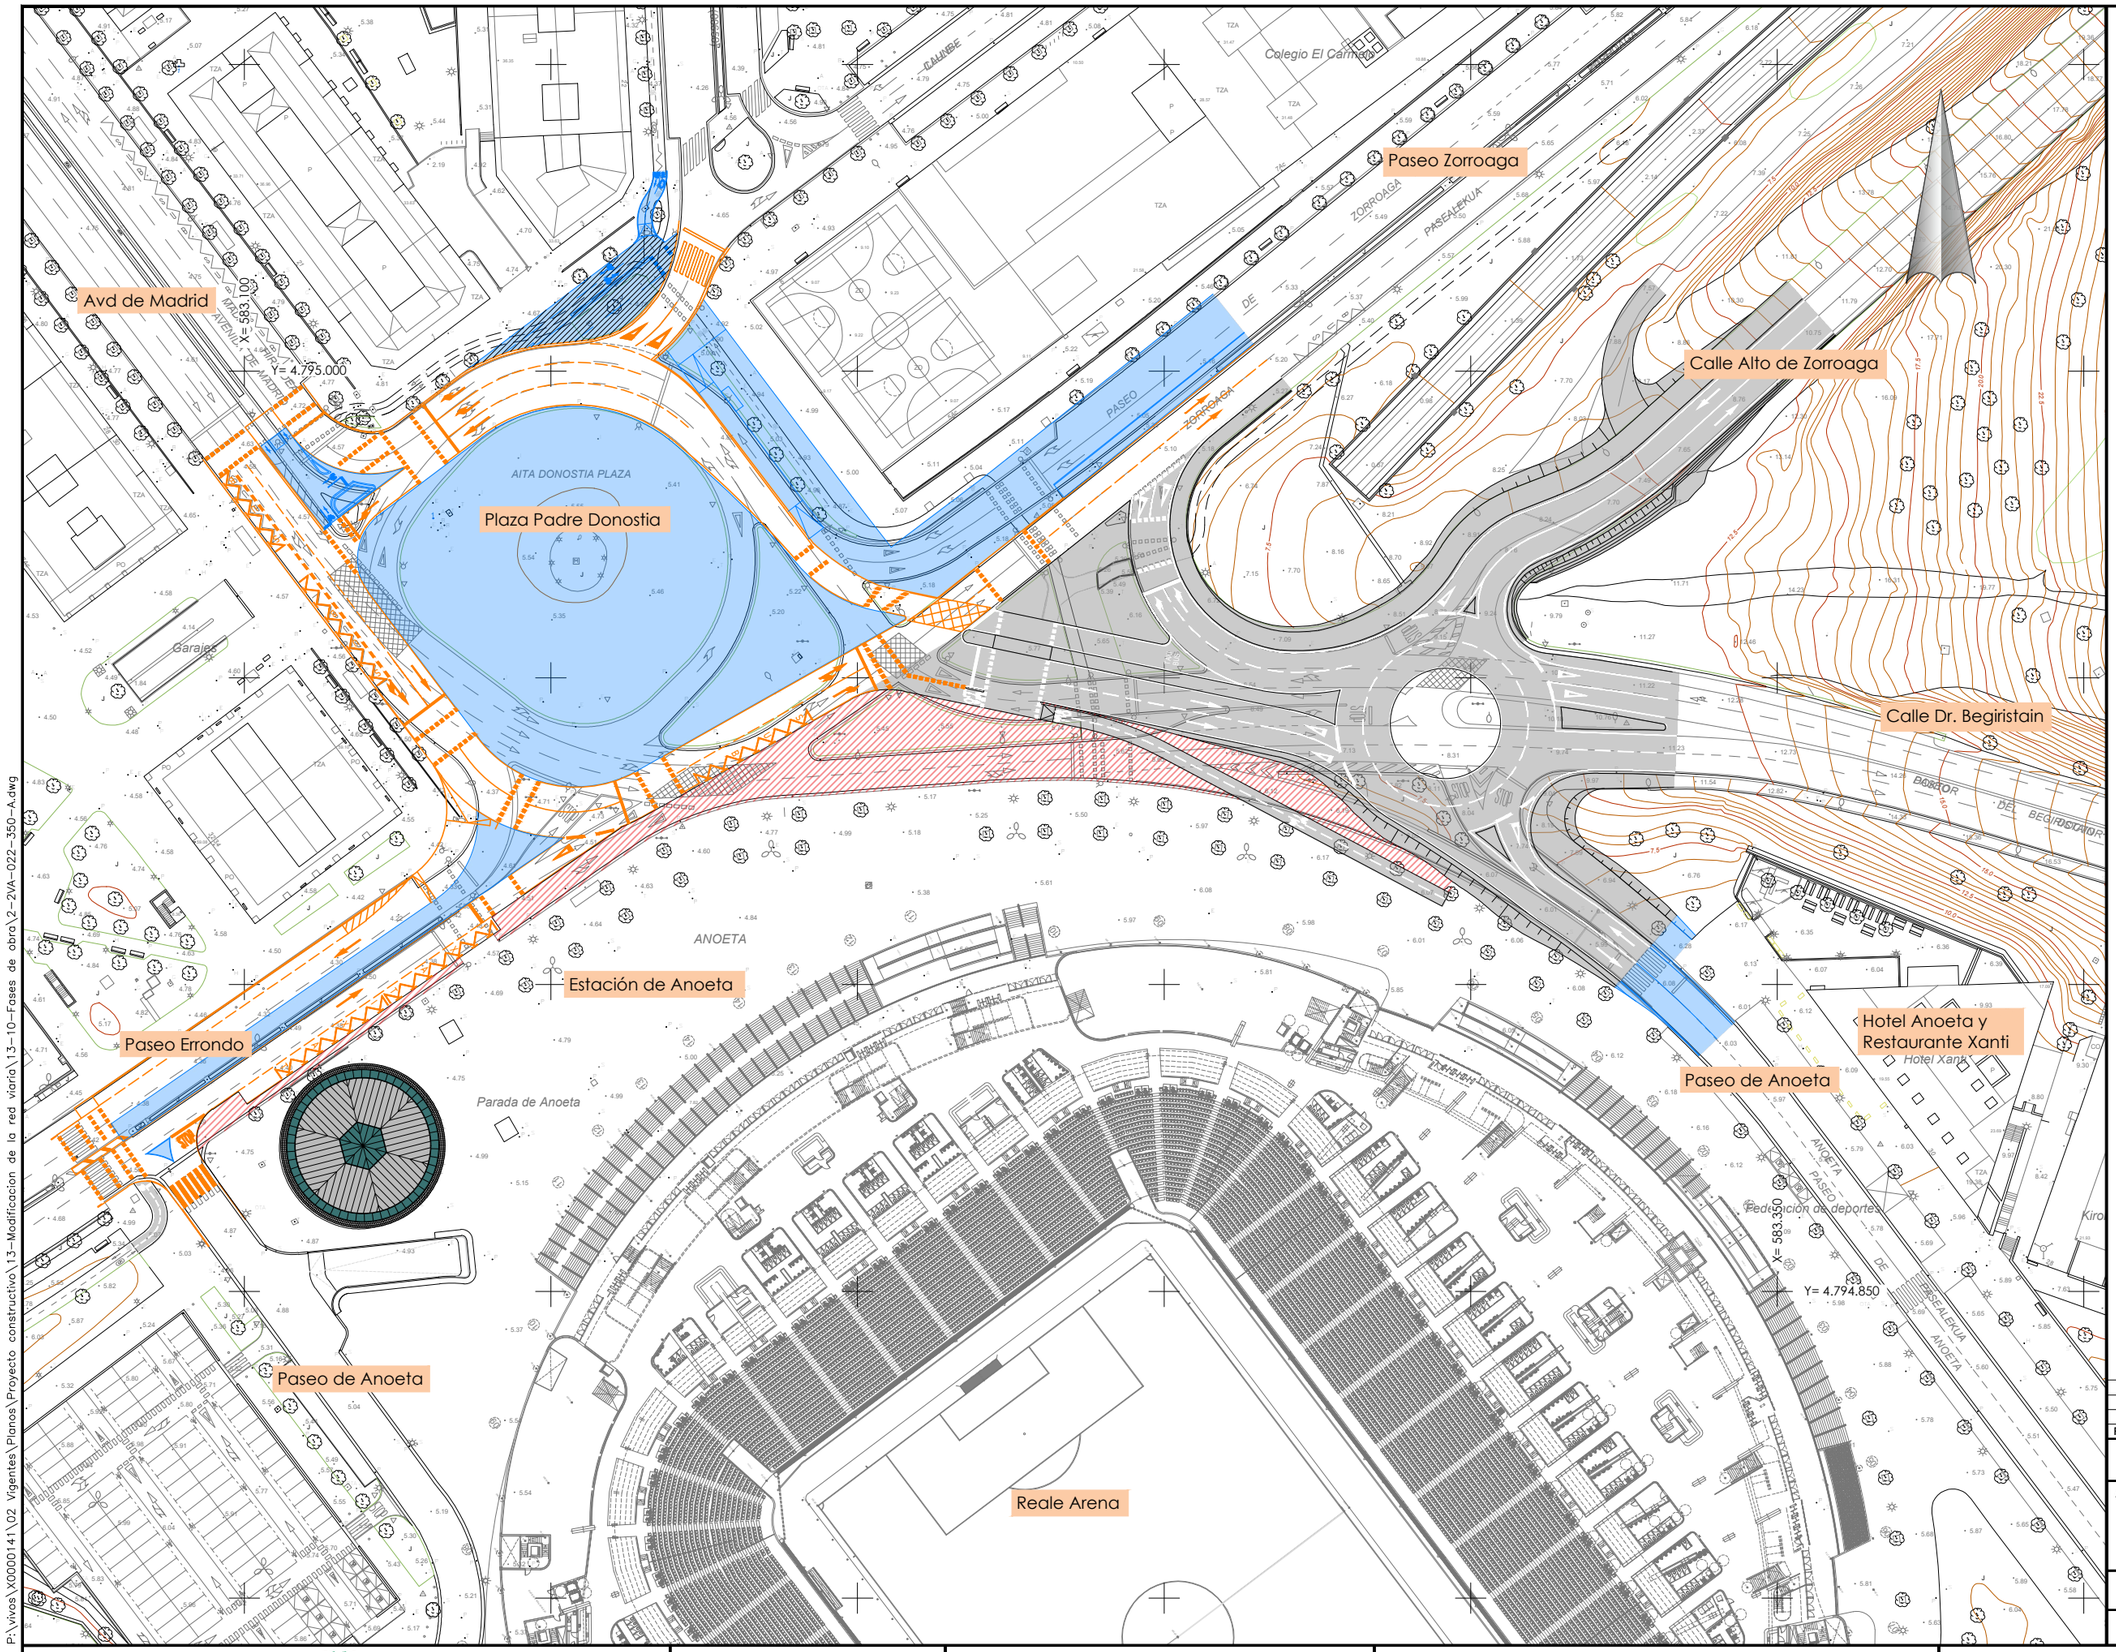

OHARRAK :
NOTAS :

Leyenda obras

- Zona de obras
- Zona desvío de trafico
- Pavimento a modificar
- Ocupación nuevo espacio
- Obra ejecutada

TRABAJOS DURANTE LA FASE 4

- Actuaciones de acabado y puesta en funcionamiento de la nueva rotonda, con dos carriles de subida y dos de bajada en la calle Dr. Begiristain.
- Cierre tráfico rodado desde Paseo Zorroaga hacia Plaza Aita Donostia para incluir bidegorri y nueva acera.
- Nueva acera y parada de bus junto a la parroquia y el colegio en Aita Donostia.
- Rebaje en acera desde Illunbe a Aita Donostia.
- Circulación por viales definitivos desde Avd Madrid hacia Paseo Errondo y Paseo Zorroaga.
- Continúan los trabajos de adecuación de la zona central ajardinada de la plaza Aita Donostia, incluyendo las nuevas zonas liberadas por los antiguos viales.

REV.	CLASE DE MODIFICACION	FECHA	NOMBRE	COMP.	OBRA
A	PRIMERA EMISION	May.22	Fulcrum	ETS	

BERRIKUSPENAK / REVISIONES

AHOLKULARIA / CONSULTOR
FULCRUM

INGENIARI EGILEA
INGENIERO AUTOR
IGNACIO CRESPO FIDALGO
I.C.C.P. COLEG. Nº 11.138

AHOLKULARIAREN ERREFERENTZIA
REFERENCIA CONSULTOR

ERREFERENTZIA
REFERENCIA
2-2VA-022-350-A

EUSKO JAURLARITZA GOBIERNO VASCO
LURRALDE PLANGINTZA, ETXEBIZITZA ETA GARRAIO SAILA
DEPARTAMENTO DE PLANIFICACIÓN TERRITORIAL, VIVIENDA Y TRANSPORTES

euskal trenbide sarea
PROIEKTUAREN IKUSKAPENA ETA ZUZENDARITZA
INSPECCION Y DIRECCION DEL PROYECTO

ESKALA ORIGINALA
ESCALA ORIGINAL
1:500
EN DIN A1

0 5 10 15 20 25 30 35 40 45 50
ESKALA GRAFIKOA
ESCALA GRAFICA

PROIEKTUAREN IZENBURUA
TITULO DEL PROYECTO
ANOETA GELTOKIKO BIGARREN ATONDOA ERAIKITZEKO PROIEKTUA
PROYECTO DE CONSTRUCCIÓN DEL 2º VESTÍBULO DE LA ESTACIÓN DE ANOETA

PLANOAREN IZENBURUA
TITULO DEL PLANO
MODIFICACIÓN DE LA RED VIARIA
FASES DE OBRA
PLANTAS. FASE 4

PLANO ZK. / N. PLANO
13.10.1

ORRIA / HOJA
4 Sigue 5

P:\vivos\X0000141\02 Vigentes\Planos\Proyecto constructivo\13-Modificacion de la red viaria\13-10-Fases de obra\2-2VA-022-350-A.dwg