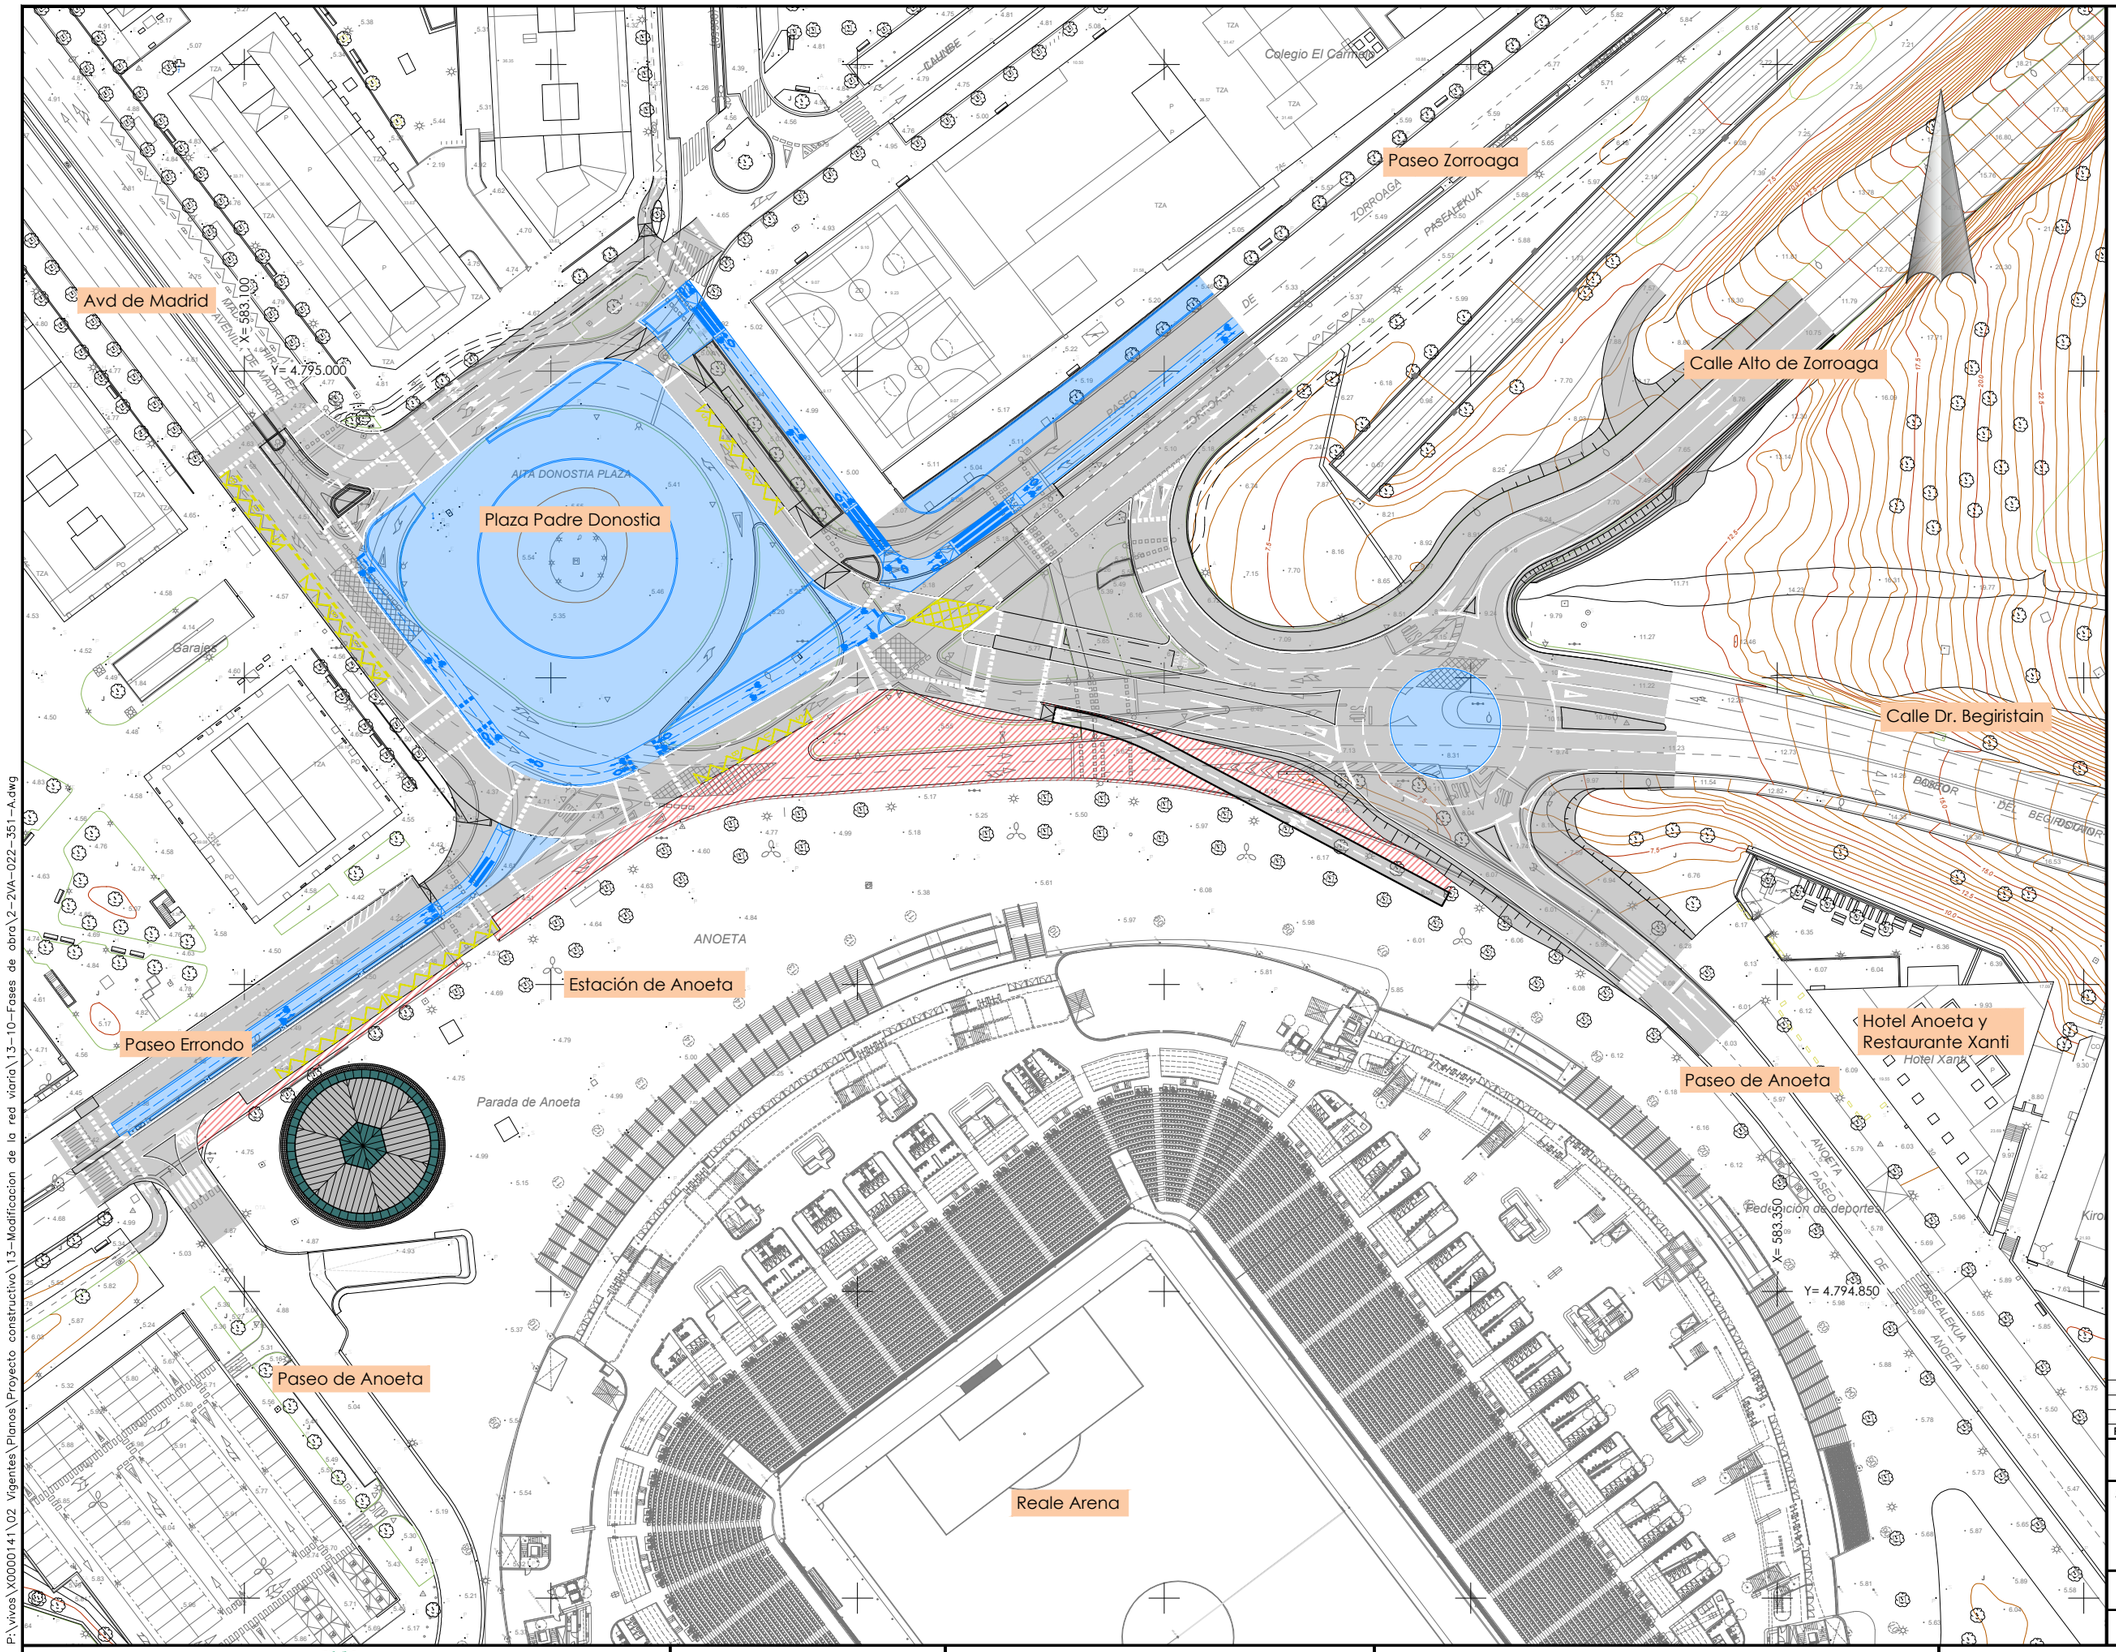

OHARRAK :

NOTAS :

Leyenda obras

- Zona de obras
- Zona desvío de trafico
- Pavimento a modificar
- Ocupación nuevo espacio
- Obra ejecutada

TRABAJOS DURANTE LA FASE 5

- Adecuación definitiva de la Plaza Aita Donostia, incluyendo las zonas que faltaban para completar la urbanización interior.
- Completar acera en Illunbe (junto a la parroquia) con la puesta en marcha de los nuevos viales.
- Completar zona ajardinada en Paseo Zorroaga, una vez operativa la nueva acera para el paso peatonal.
- Acabados generales de la red de bidegorri en el entrono de la Plaza Aita Donostia y los Paseos Errondo y Zorroaga.

REV.	CLASE DE MODIFICACION	FECHA	NOMBRE	COMP.	OBRA
A	PRIMERA EMISION	May.22	Fulcrum	ETS	

BERRIKUSPENAK / REVISIONES

AHOLKULARIA / CONSULTOR

FULCRUM

INGENIARI EGILEA
INGENIERO AUTOR

IGNACIO CRESPO FIDALGO
I.C.C.P. COLEG. Nº 11.138

AHOLKULARIAREN ERREFERENTZIA
REFERENCIA CONSULTOR

ERREFERENTZIA
REFERENCIA

2-2VA-022-351-A

EUSKO JAURLARITZA GOBIERNO VASCO

LURRALDE PLANGINTZA, ETXEBIZITZA ETA GARRAIO SAILA

DEPARTAMENTO DE PLANIFICACIÓN TERRITORIAL, VIVIENDA Y TRANSPORTES

euskal trenbide sarea

PROIEKTUAREN IKUSKAPENA ETA ZUZENDARITZA
INSPECCION Y DIRECCION DEL PROYECTO

ESKALA ORIGINALA
ESCALA ORIGINAL
1:500
EN DIN A1

0 5 10 15 20 25 30 35 40 45 50
ESKALA GRAFIKOA
ESCALA GRAFICA

PROIEKTUAREN IZENBURUA
TITULO DEL PROYECTO
ANOETA GELTOKIKO BIGARREN ATONDOA ERAIKITZEKO PROIEKTUA
PROYECTO DE CONSTRUCCIÓN DEL 2º VESTÍBULO DE LA ESTACIÓN DE ANOETA

PLANOAREN IZENBURUA
TITULO DEL PLANO
MODIFICACIÓN DE LA RED VIARIA
FASES DE OBRA
PLANTAS. FASE 5

PLANO ZK. / N. PLANO
13.10.1

ORRIA / HOJA
5 Sigue Fin

P:\vivos\X0000141\02 Vigentes\Planos\Proyecto constructivo\13-Modificacion de lo red viaria\13-10-Fases de obra\2-2VA-022-351-A.dwg