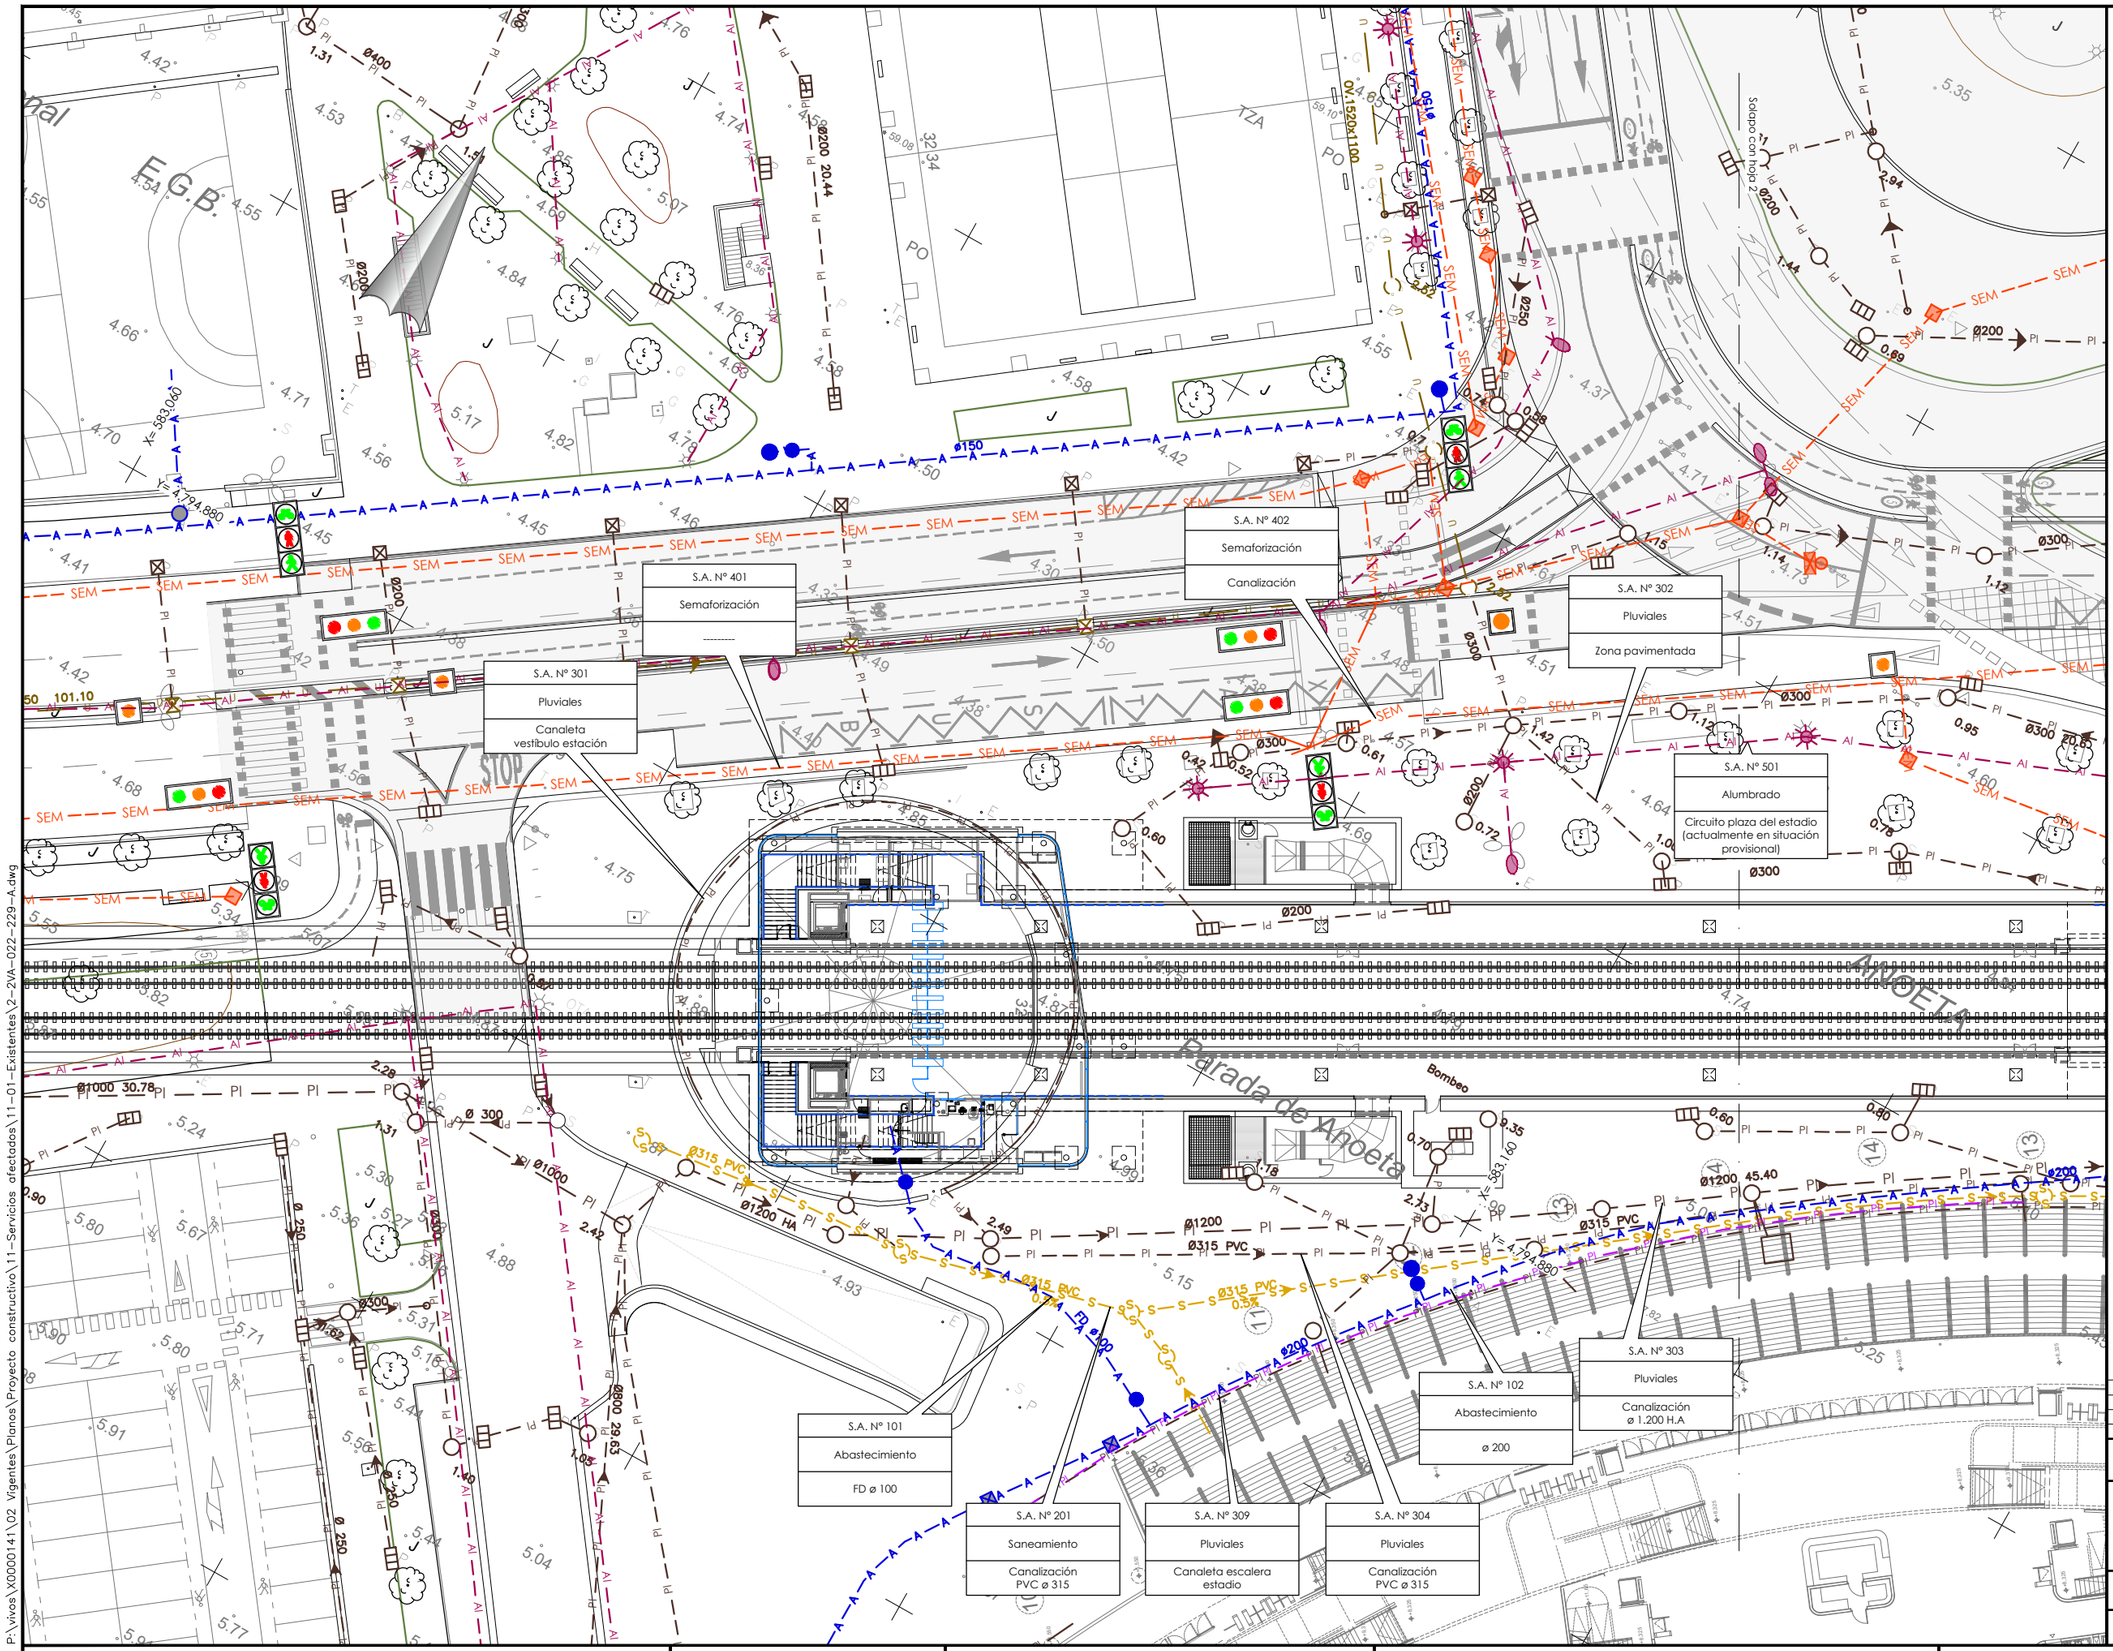

OHARRAK :
NOTAS :

Leyenda servicios

- Alumbrado — Al —
- Abastecimiento — A — A —
- Abastecimiento - contadores
- Abastecimiento - boca de riego
- Abastecimiento - hidrante
- Abastecimiento - arqueta
- Abastecimiento - acometida
- Abastecimiento - ventosa
- Abastecimiento - caudalímetro
- Saneamiento red unitaria — U —
- Saneamiento fecales — S — S —
- Saneamiento fuera de servicio — Pl —
- Pluviales — Pl —
- Saneamiento - canaleta — Pl —
- Saneamiento - pozo
- Saneamiento - sumidero
- Conexión desagüe - fecales — S — S —
- Semaforización — SEM —
- Semaforización - arqueta
- Semaforización armario reguladora
- Semaforización - poste

REV.	CLASE DE MODIFICACION	FECHA	NOMBRE	COMP.	OBRA
A	PRIMERA EMISION	May.22	Fulcrum	ETS	

BERRIKUSPENAK / REVISIONES

AHOLKULARIA / CONSULTOR
FULCRUM

INGENIARI EGILEA
INGENIERO AUTOR
IGNACIO CRESPO PIDALGO
I.C.C.P. COLEG. Nº 11.138

AHOLKULARIAREN ERREFERENTZIA
REFERENCIA CONSULTOR

ERREFERENTZIA
REFERENCIA
2-2VA-022-229-A

EUSKO JAURLARITZA GOBIERNO VASCO
LURRALDE PLANGINTZA, ETXEBIZITZA ETA GARRAIO SAILA
DEPARTAMENTO DE PLANIFICACIÓN TERRITORIAL, VIVIENDA Y TRANSPORTES

euskal trenbide sarea
PROIEKTUAREN IKUSKAPENA ETA ZUZENDARITZA
INSPECCION Y DIRECCION DEL PROYECTO

ESKALA ORIGINALA
ESCALA ORIGINAL
1:250
EN DIN A1
0 2.5 5 7.5 10 12.5 15 17.5 20 22.5 25
ESKALA GRAFIKOA
ESCALA GRAFICA

PROIEKTUAREN IZENBURUA
TITULO DEL PROYECTO
ANOETA GELTOKIKO BIGARREN ATONDOA ERAIKITZEKO PROIEKTUA
PROYECTO DE CONSTRUCCIÓN DEL 2º VESTÍBULO DE LA ESTACIÓN DE ANOETA

PLANOAREN IZENBURUA
TITULO DEL PLANO
SERVICIOS AFECTADOS
SERVICIOS EXISTENTES
PLANTA. HOJA 1

PLANO ZK. / N. PLANO
11.1.1

ORRIA / HOJA
2 Sigue 3

P:\vivos\X0000141\02 Vigentes\Planos\Proyecto constructivo\11-Servicios afectados\11-01-Existentes\2-2VA-022-229-A.dwg