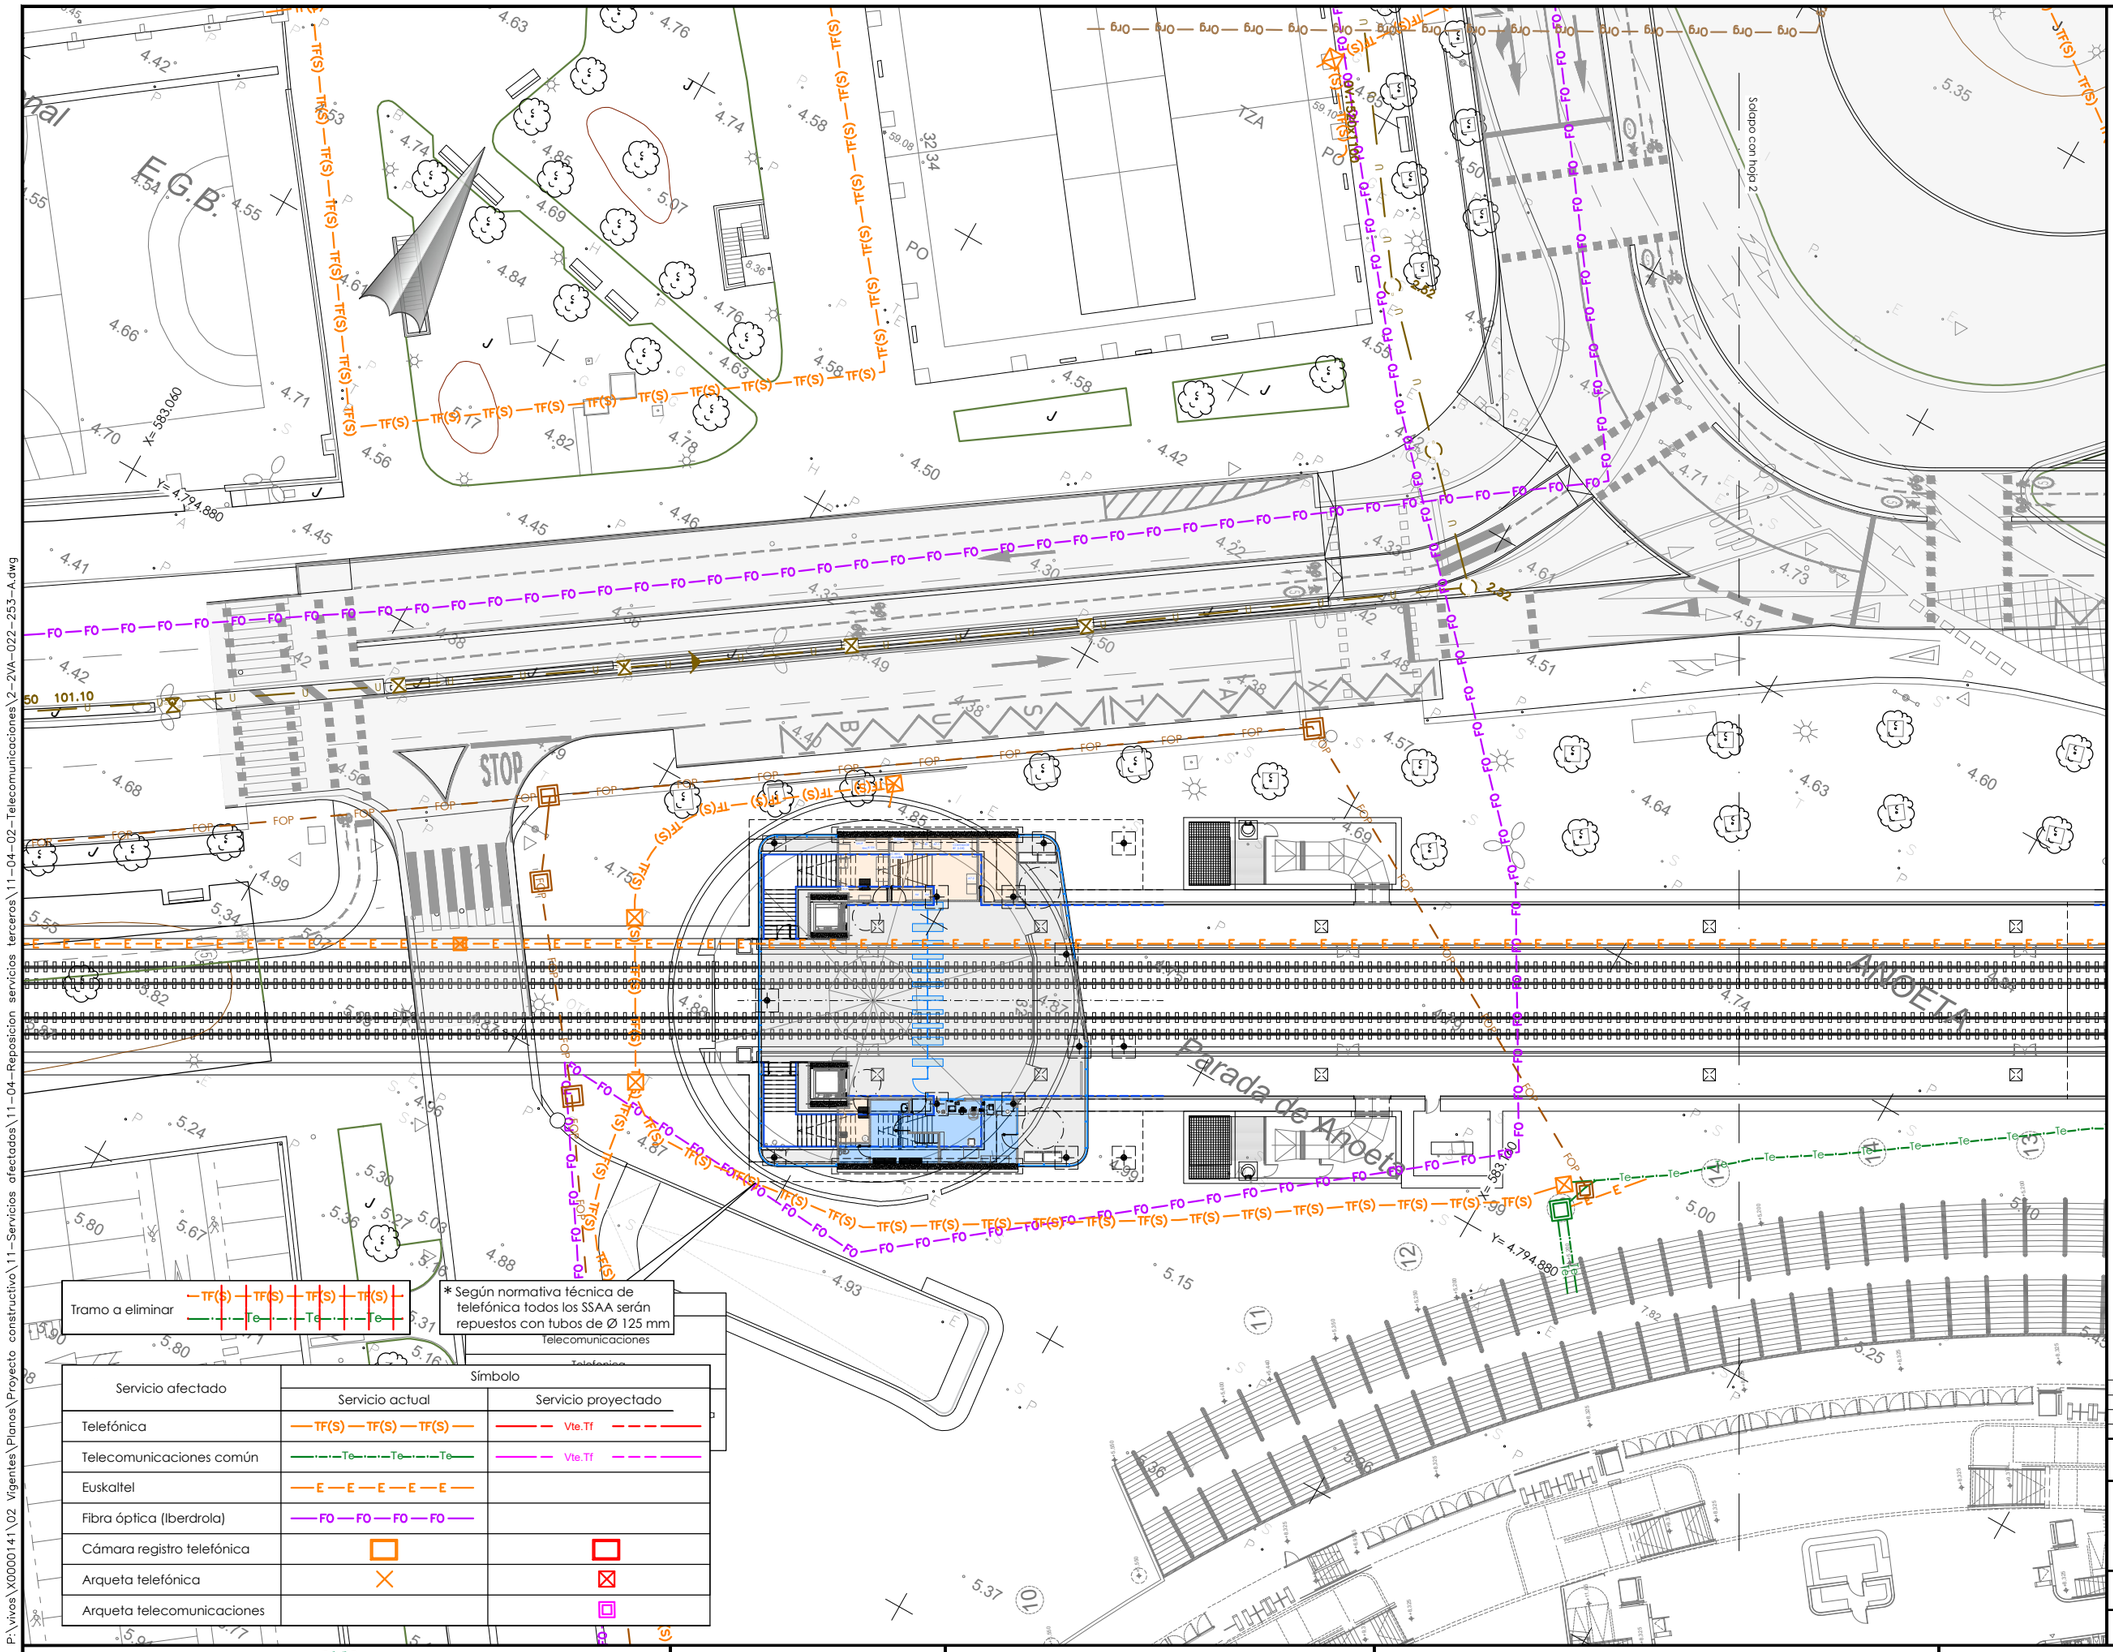


Tramo a eliminar — TF(S) — TF(S) — TF(S) — TF(S) — Te — Te — Te

* Según normativa técnica de telefónica todos los SSAA serán repuestos con tubos de Ø 125 mm

| Servicio afectado | Símbolo | |
|---|---|---|
| | Servicio actual | Servicio proyectado |
| Telefónica | —TF(S)—TF(S)—TF(S)— | Vte.Tf |
| Telecomunicaciones común | —Te—Te—Te— | Vte.Tf |
| Euskaltel | —E—E—E—E—E— | |
| Fibra óptica (Iberdrola) | —FO—FO—FO—FO— | |
| Cámara registro telefónica | | |
| Arqueta telefónica | | |
| Arqueta telecomunicaciones | | |

P:\vivos\X0000141\02 Vigentes\Planos\Proyecto constructivo\11-Servicios afectados\11-04-Reposicion servicios terceros\11-04-02-Telecomunicaciones\2-2VA-022-253-A.dwg

OHARRAK :

NOTAS :

| REV. | CLASE DE MODIFICACION | FECHA | NOMBRE | COMP. | OBRA |
|---|---|---|---|---|---|
| A | PRIMERA EMISION | May.22 | Fulcrum | ETS | |

BERRIKUSPENAK / REVISIONES

AHOLKULARIA / CONSULTOR

FULCRUM

INGENIARI EGILEA
INGENIERO AUTOR

IGNACIO CRESPO FIDALGO
I.C.C.P. COLEG. Nº 11.138

AHOLKULARIAREN ERREFERENTZIA
REFERENCIA CONSULTOR

ERREFERENTZIA
REFERENCIA

2-2VA-022-253-A

EUSKO JAURLARITZA GOBIERNO VASCO
LURRALDE PLANGINTZA, ETXEBIZITZA ETA GARRAIO SAILA
DEPARTAMENTO DE PLANIFICACIÓN TERRITORIAL, VIVIENDA Y TRANSPORTES

euskal trenbide sarea
PROIEKTUAREN IKUSKAPENA ETA ZUZENDARITZA
INSPECCION Y DIRECCION DEL PROYECTO

ESKALA ORIGINALA
ESCALA ORIGINAL
1:250
EN DIN A1

0 2.5 5 7.5 10 12.5 15 17.5 20 22.5 25
ESKALA GRAFIKOA
ESCALA GRAFICA

PROIEKTUAREN IZENBURUA
TITULO DEL PROYECTO
ANOETA GELTOKIKO BIGARREN ATONDOA
ERAIKITZEKO PROIEKTUA
PROYECTO DE CONSTRUCCIÓN DEL 2º VESTÍBULO
DE LA ESTACIÓN DE ANOETA

PLANOAREN IZENBURUA
TITULO DEL PLANO
SERVICIOS AFECTADOS
REPOSICIÓN DE SERVICIOS A REPONER POR TERCEROS
TELECOMUNICACIONES. PLANTA. HOJA 1

PLANO ZK. / N. PLANO
11.4.2

ORRIA / HOJA
2 Sigue 3