OHARRAK :

NOTAS :

LEYENDA

- Toma de agua en red de abastecimiento
- Red general de abastecimiento
- Impulsión pozo de bombeo
- Arqueta de rotura de carga
- Arqueta de conexión a red de saneamiento
- Desague columna seca øPVC110
- Tubería columna seca 3"
- Arqueta en vía pública para columna seca

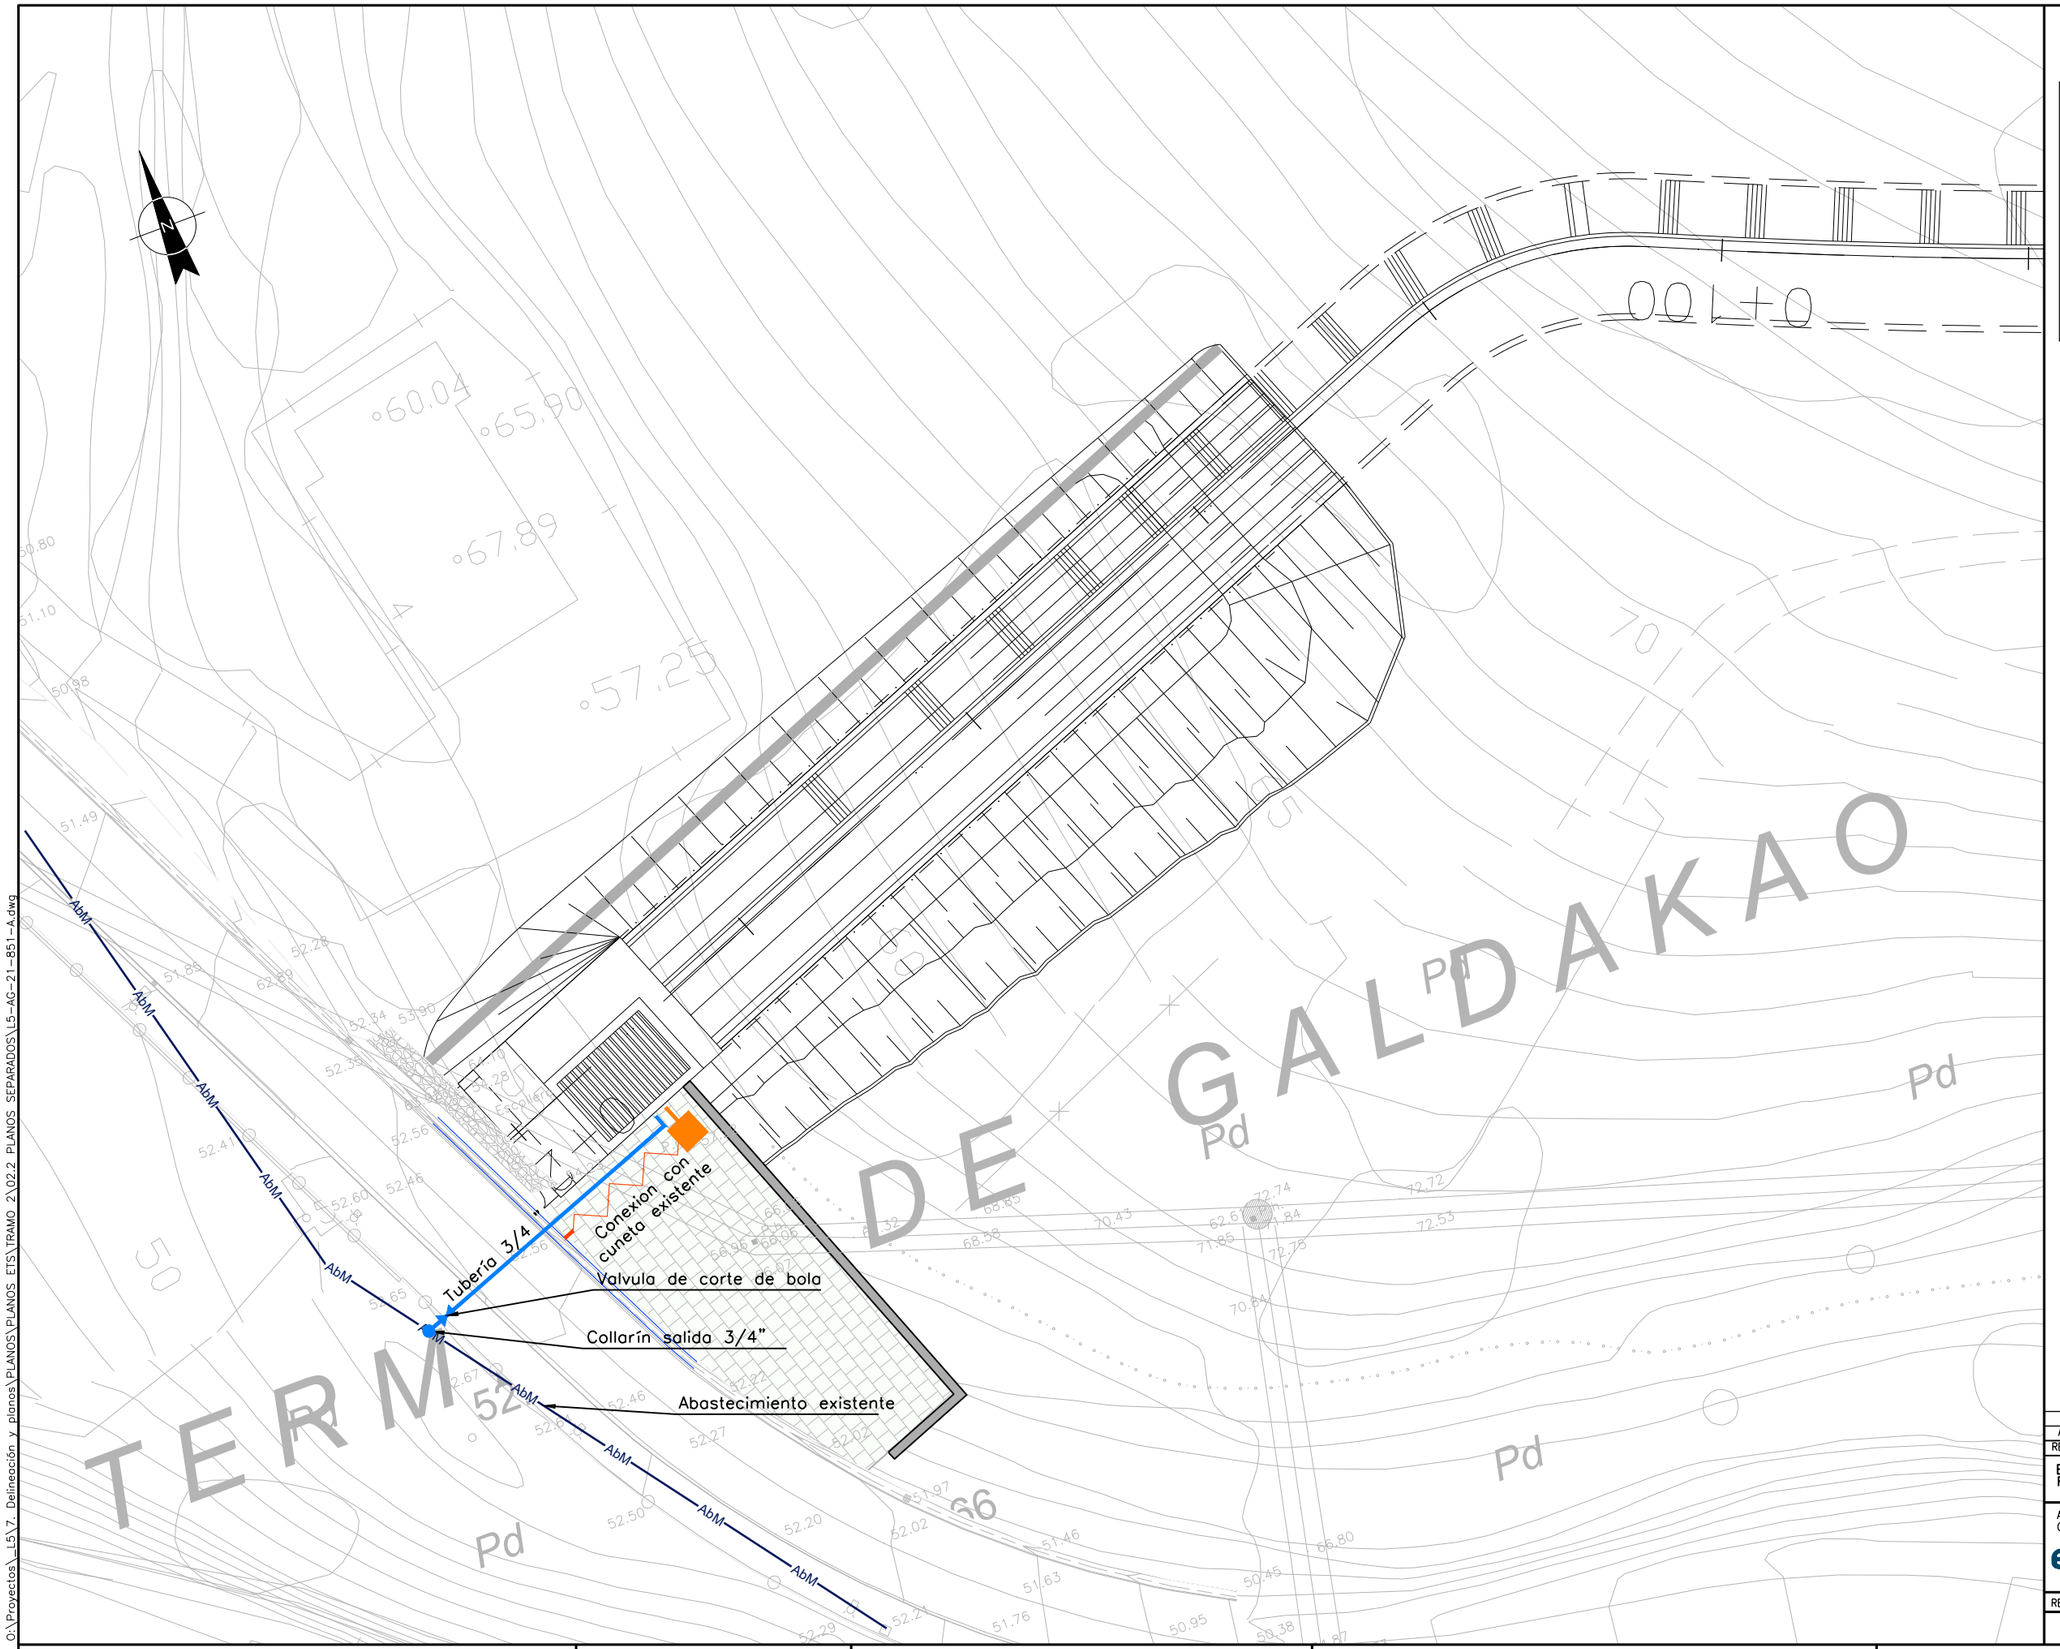

REV.						
A	PROYECTO – PRIMERA EMISIÓN	JUL.21	MAHC	ETS		
REV.	CLASE DE MODIFICACION	FECHA	NOMBRE	COMP	OBRA	

BIRAZTERTZEAK
REVISIONES

AHOLKULARIA
CONSULTOR
eptisa FULCRUM

INGENIARI EGILEA
INGENIERO AUTOR
MIGUEL ÁNGEL HERRERA COSSIO
Ingeniero de caminos

REFERENCIA CONSULTOR

REFERENCIA
L5-AG-21-851-A

EUSKO JAURLARITZA GOBIERNO VASCO
LURRALDE PLANGINTZA, ETXEBIZITZA ETA GARRAIO SAILA
DEPARTAMENTO DE PLANIFICACIÓN TERRITORIAL, VIVIENDA Y TRANSPORTES

euskal trenbide sarea
PROIEKTUAREN IKUSKAPENA ETA ZUZENDARITZA
INSPECCION Y DIRECCION DEL PROYECTO

ESKALA ORIGINALA:
ESCALA ORIGINAL
1/200
EN DIN A1

0 2 6 10
ESKALA GRAFIKOA
ESCALA GRAFICA

PROJEKTU IZENBURUA
TITULO DEL PROYECTO
BILBOKO METROPOLI–TRENBIDEAREN 5. LINEAKO ERAIKUNTZA PROIEKTUA. APERRIBAI – GALDAKAO TARTEA
PROYECTO CONSTRUCTIVO DE LA LÍNEA 5 DEL FERROCARRIL METROPOLITANO DE BILBAO. TRAMO APERRIBAI – GALDAKAO

PLANU – IZENBURUA
TITULO DEL PLANO
CONDUCCIONES
ACOMETIDAS EXTERIORES
SALIDA EMERGENCIA OLABARRIETA
REDES DE AGUA

PLANU–ZNB / N. PLANO
11.7.3.2
ORRIA / HOJA
1 SIGUE FIN

O:\Proyectos\...L5\7. Delineación y planos\PLANOS\PLANOS ETS\TRAMO 2\02.2 PLANOS SEPARADOS\L5-AG-21-851-A.dwg