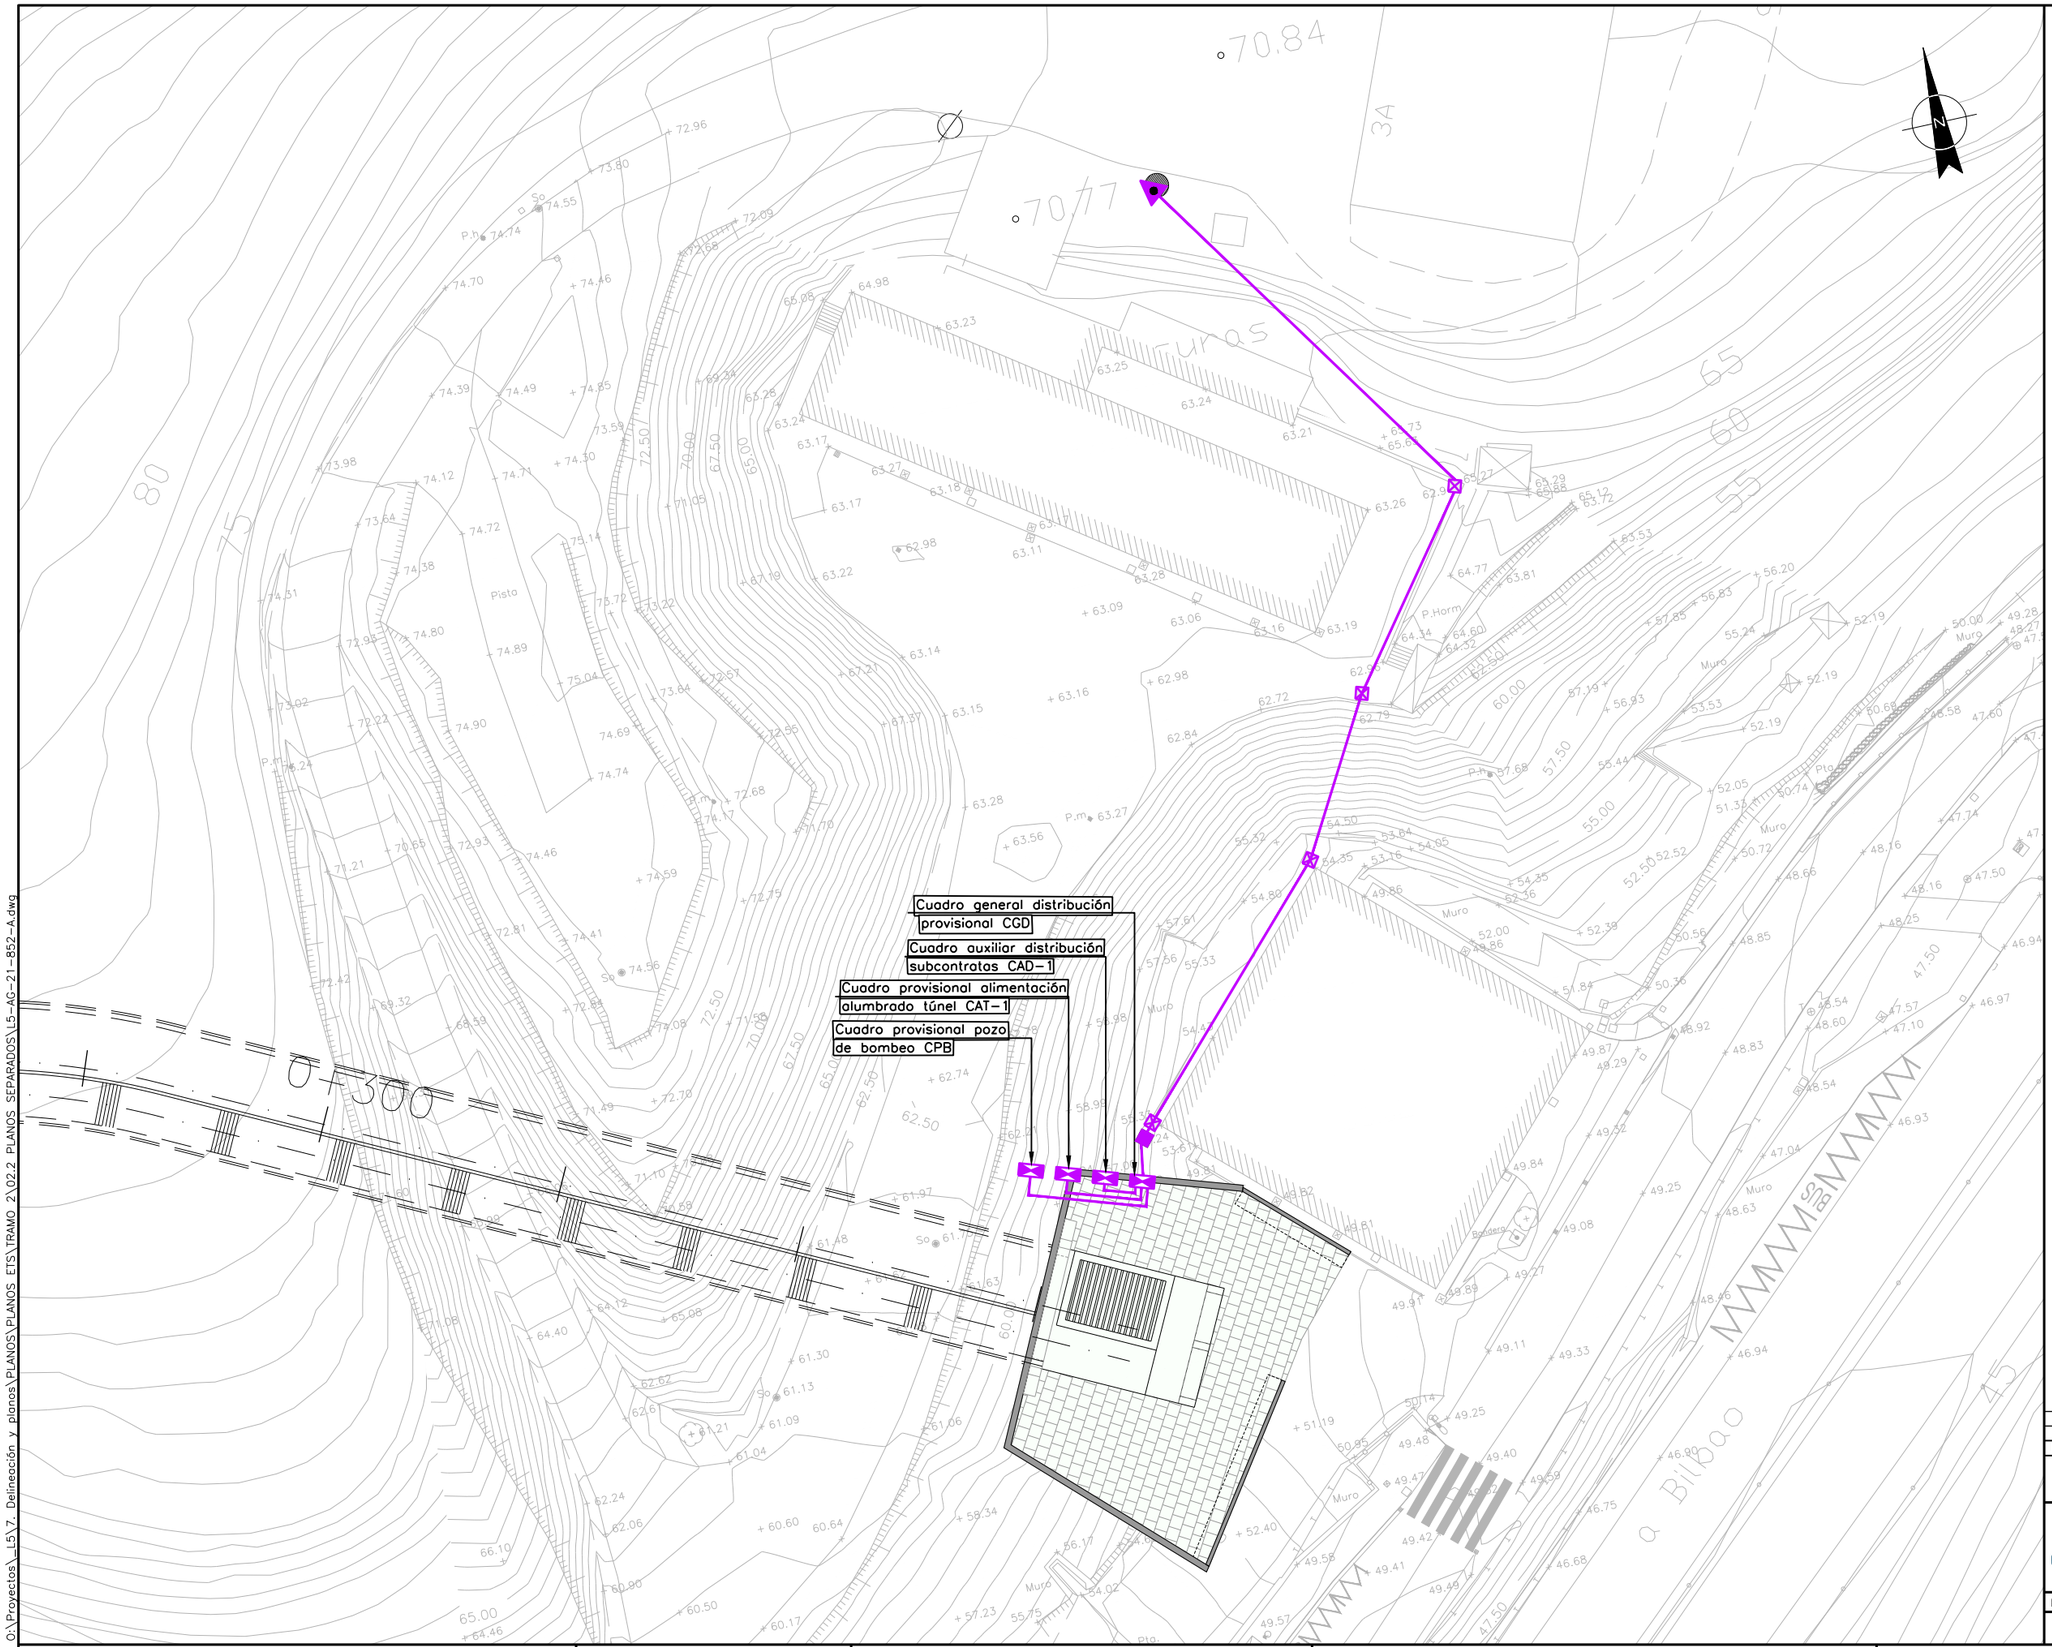

OHARRAK :

NOTAS :

LEYENDA

- Canalización existente
- Baja tensión subterranea
- Baja tensión aérea
- Cableado cuadros
- CGD/CAD/CPB/CAT
- Apoyo nuevo
- Arqueta
- Media tensión subterranea
- Arqueta

La acometida eléctrica de baja tensión 380/220v (100kv) que alimenta de forma provisional a la salida de emergencia de Abusu en el período de obras se desmantelará una vez concluidas las mismas.

REV.	CLASE DE MODIFICACION	FECHA	NOMBRE	COMP	OBRA
A	PROYECTO - PRIMERA EMISIÓN	JUL.21	MAHC	ETS	

BIRAZTERTZEAK
REVISIONES

AHOLKULARIA
CONSULTOR
eptisa FUIRUM

INGENIARI EGILEA
INGENIERO AUTOR
MIGUEL ÁNGEL HERRERA COSSIO
Ingeniero de caminos

REFERENCIA CONSULTOR

REFERENCIA
L5-AG-21-852-A

EUSKO JAURLARITZA GOBIERNO VASCO
LURRALDE PLANGINTZA, ETXEBIZITZA ETA GARRAIO SAILA
DEPARTAMENTO DE PLANIFICACIÓN TERRITORIAL, VIVIENDA Y TRANSPORTES

euskal trenbide sarea
PROIEKTUAREN IKUSKAPENA ETA ZUZENDARITZA
INSPECCION Y DIRECCION DEL PROYECTO

ESKALA ORIGINALA: ESCALA ORIGINAL 1/250 EN DIN A1
ESKALA GRAFIKOA ESCALA GRAFICA 0 2.5 7.5 12.5

PROJEKTU IZENBURUA TITULO DEL PROYECTO
BILBOKO METROPOLI-TRENBIDEAREN 5. LINEAKO ERAIKUNTZA PROIEKTUA. APERRIBAI - GALDAKAO TARTEA
PROYECTO CONSTRUCTIVO DE LA LÍNEA 5 DEL FERROCARRIL METROPOLITANO DE BILBAO. TRAMO APERRIBAI - GALDAKAO

PLANU - IZENBURUA TITULO DEL PLANO
CONDUCCIONES
ACOMETIDAS EXTERIORES
SALIDA EMERGENCIA ABUSU
ELECTRICIDAD-INSTALACIONES PROVISIONALES

PLANU-ZNB / N. PLANO
11.7.4.1
ORRIA / HOJA
1 SIGUE FIN

O:\Proyectos_L5\7. Delineación y planos\PLANOS\PLANOS ETS\TRAMO 2\02.2 PLANOS SEPARADOS\L5-AG-21-852-A.dwg