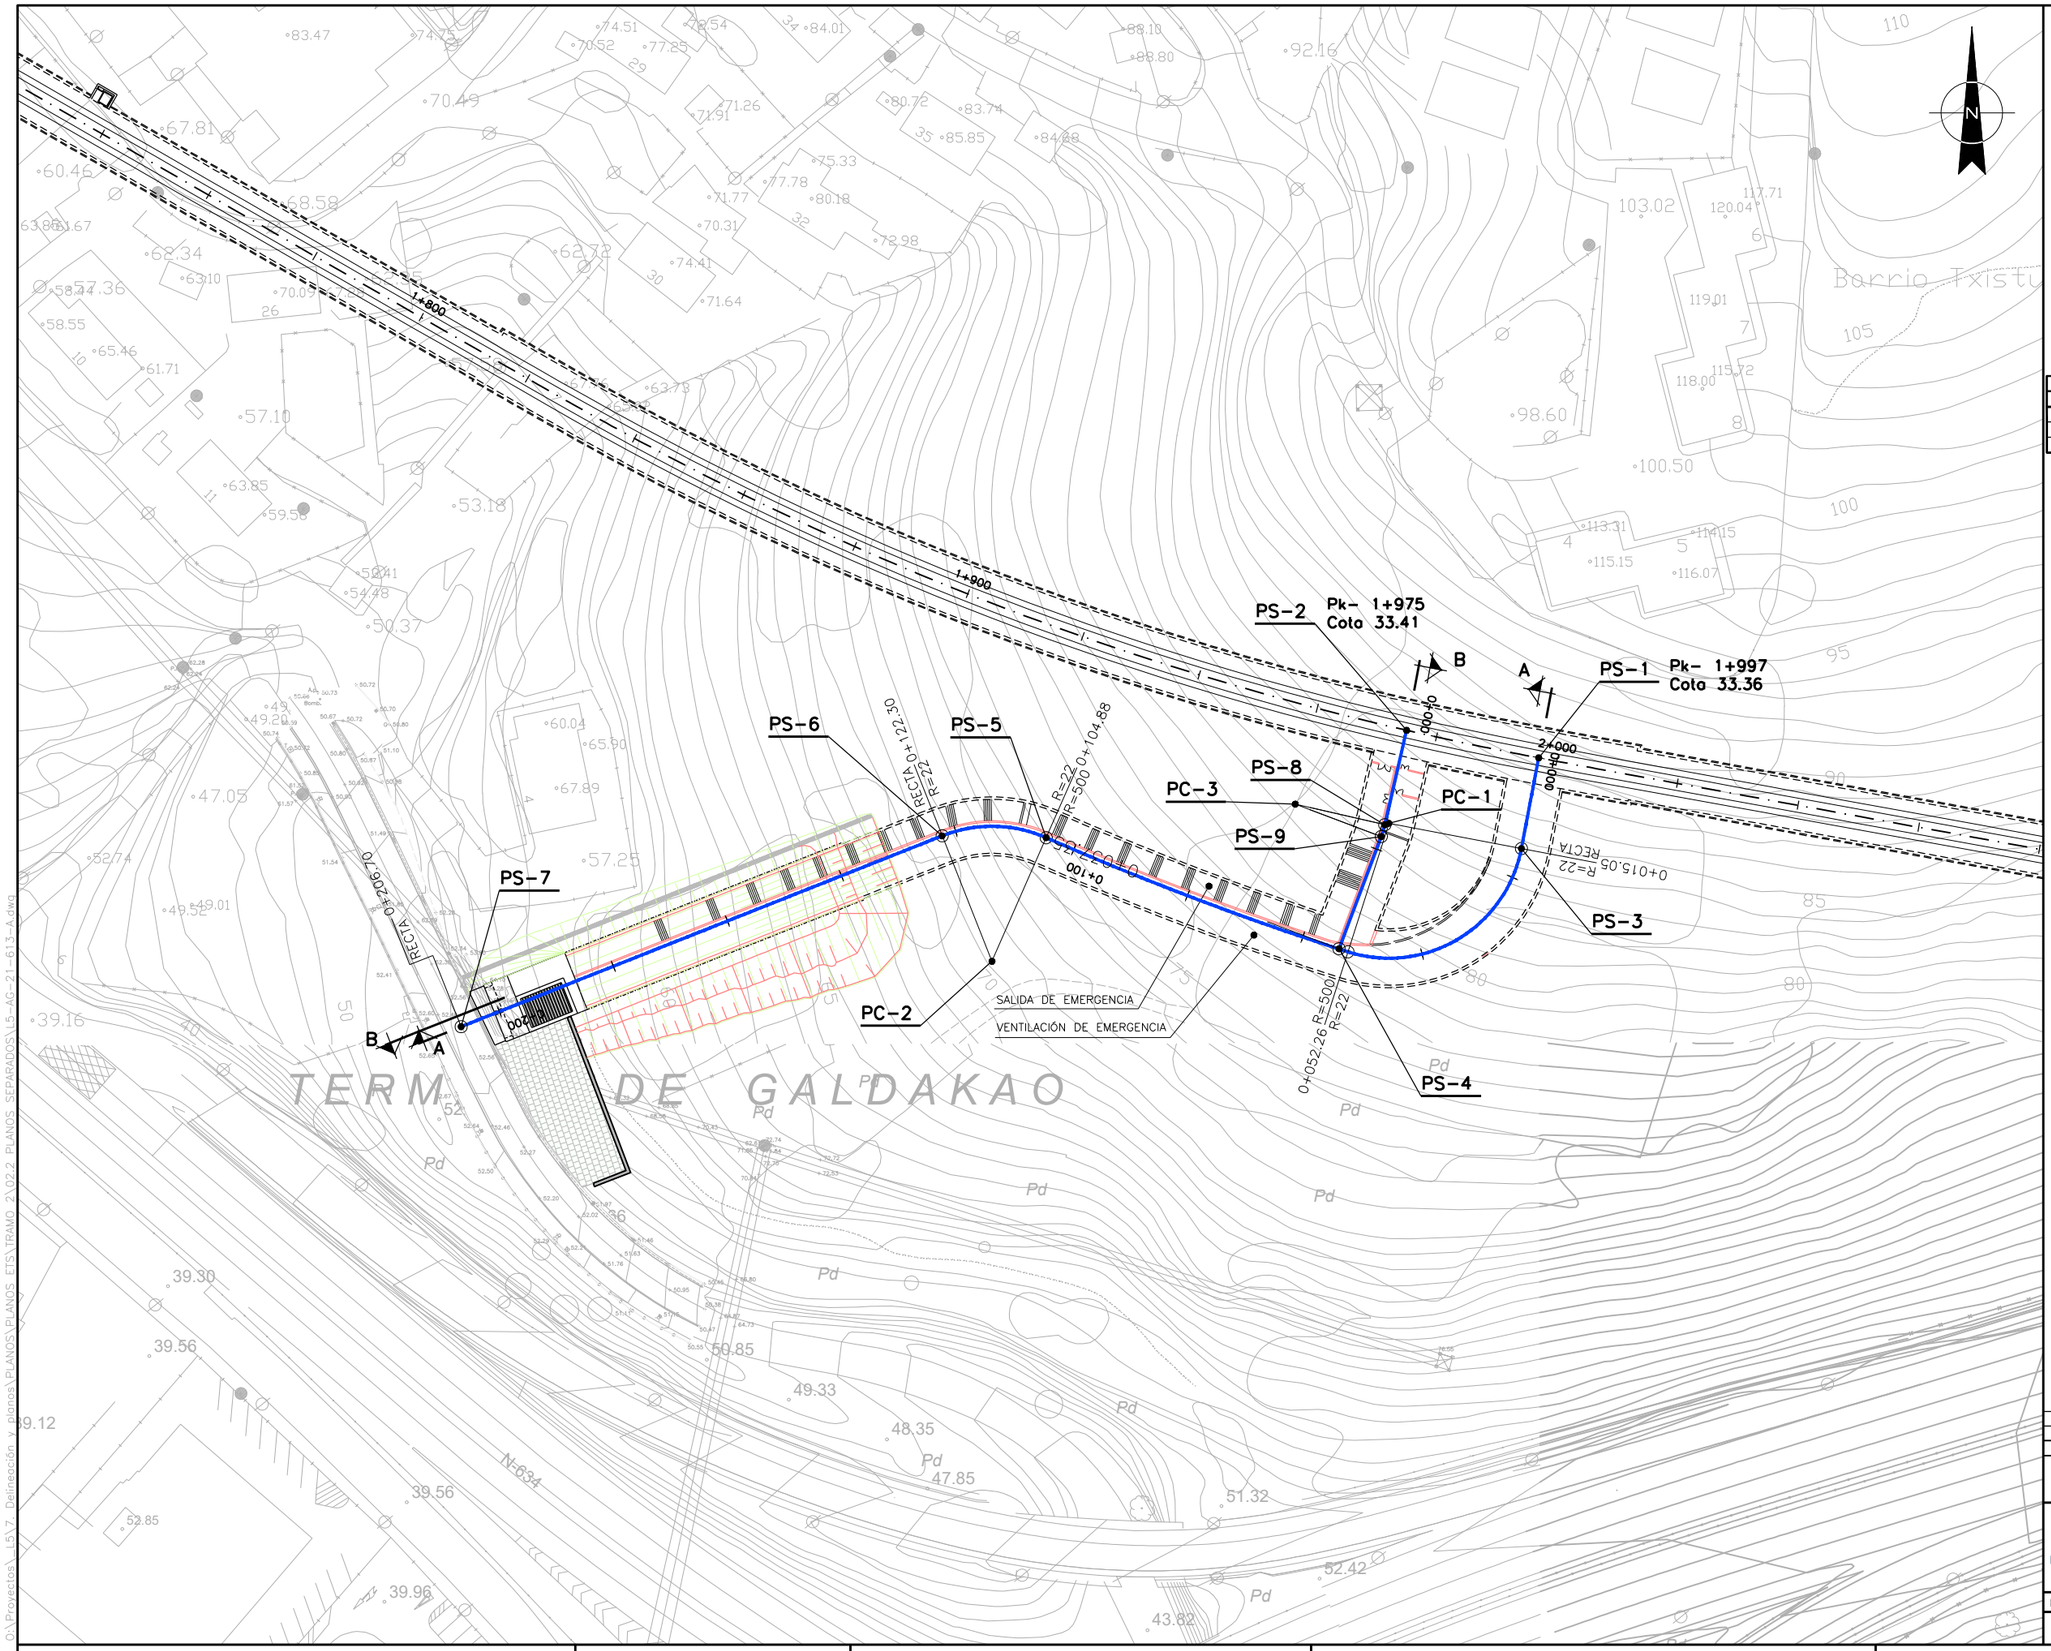

OHARRAK :

NOTAS :

PUNTO	X	Y
PS-1	510992.651	4786904.177
PS-2	510971.107	4786908.663
PS-3	510989.833	4786889.393
PS-4	510960.087	4786873.058
PS-5	510912.320	4786891.159
PS-6	510895.377	4786891.467
PS-7	510816.927	4786860.340
PS-8	510967.570	4786893.254
PS-9	510966.988	4786891.329

CENTROS DE RADIOS			
RADIO	PUNTO	X	Y
R1	PC-1	510968.221	4786893.507
R2	PC-2	510903.497	4786871.006
R3	PC-3	510952.943	4786896.631

REV.	CLASE DE MODIFICACION	FECHA	NOMBRE	COMP.	OBRA
A	PROYECTO - PRIMERA EMISIÓN	JUL.21	MAHC	ETS	

BIRAZTERTZEAK
REVISIONES

AHOLKULARIA
CONSULTOR

INGENIARI EGILEA
INGENIERO AUTOR

MIGUEL ÁNGEL HERRERA COSSIO
Ingeniero de caminos

REFERENCIA CONSULTOR

REFERENCIA

L5-AG-21-613-A

EUSKO JAURLARITZA GOBIERNO VASCO
LURRALDE PLANGINTZA, ETXEBIZITZA ETA GARRAIO SAILA
DEPARTAMENTO DE PLANIFICACIÓN TERRITORIAL, VIVIENDA Y TRANSPORTES

euskal trenbide sarea
PROIEKTUAREN IKUSKAPENA ETA ZUZENDARITZA
INSPECCION Y DIRECCION DEL PROYECTO

ESKALA ORIGINALA:
ESCALA ORIGINAL
1/500
EN DIN A1

0 5 15 25

ESKALA GRAFIKOA
ESCALA GRAFICA

PROJEKTU IZENBURUA
TITULO DEL PROYECTO
BILBOKO METROPOLI-TRENBIDEAREN 5. LINEAKO ERAIKUNTZA PROIEKTUA. APERRIBAI - GALDAKAO TARTEA
PROYECTO CONSTRUCTIVO DE LA LÍNEA 5 DEL FERROCARRIL METROPOLITANO DE BILBAO. TRAMO APERRIBAI - GALDAKAO

PLANU - IZENBURUA
TITULO DEL PLANO
OBRAS SINGULARES
O.S-1. SALIDA DE EMERGENCIA OLABARRIETA
PLANTA

PLANU-ZNB / N. PLANO
10.1.1

ORRIA / HOJA
1 SIGUE FIN