SITUACIÓN EN PLANTA DE LAS SECCIONES TIPO

ESCALA 1:300

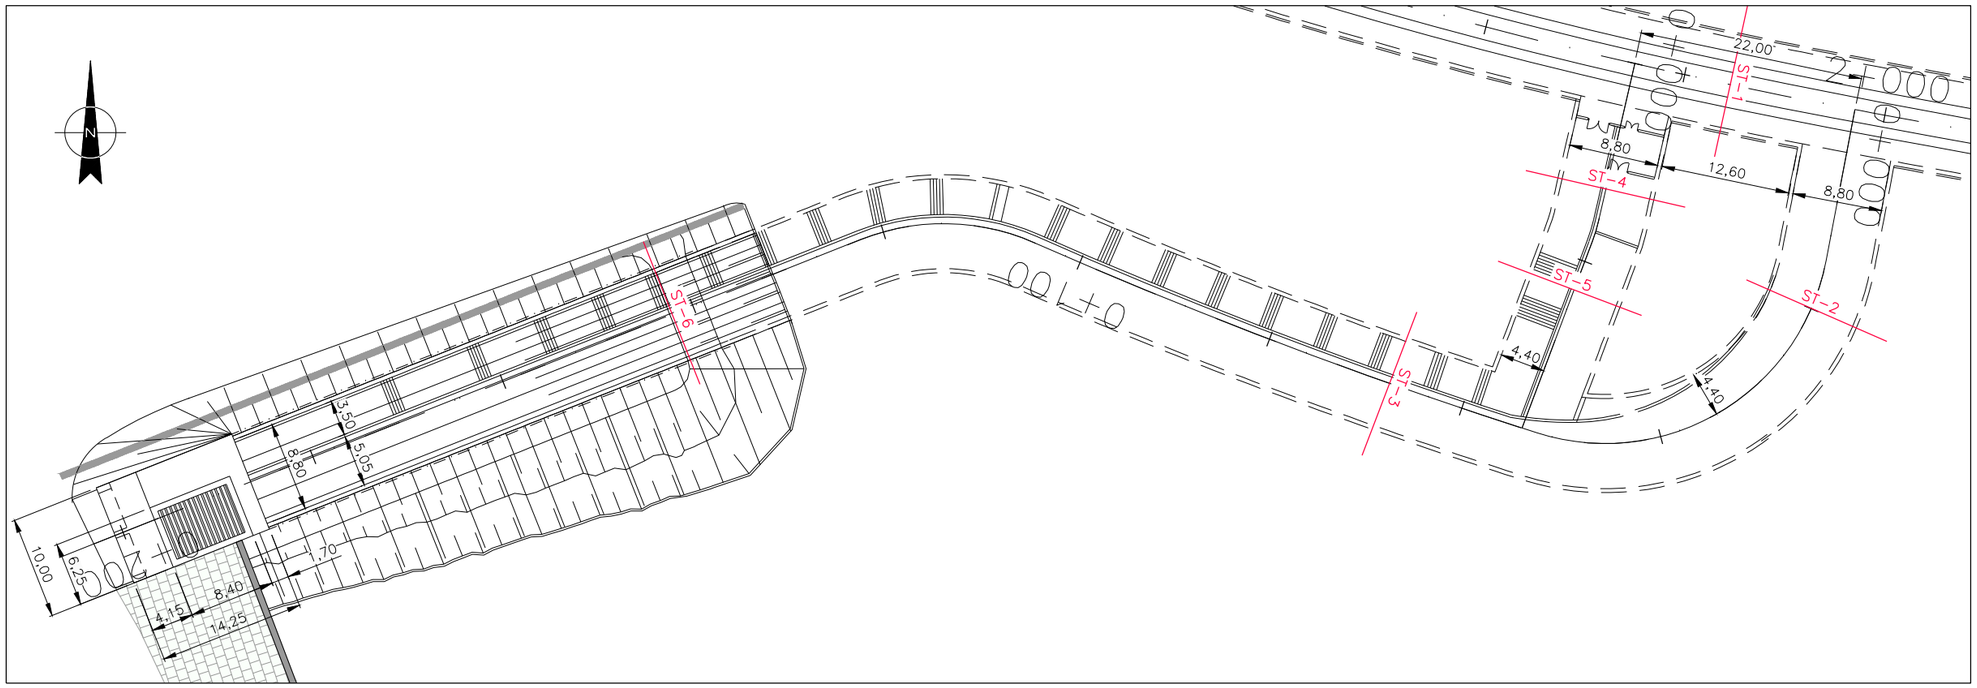

SECCION TIPO 1:
TRONCO. TÚNEL EN CURVA

ESCALAS=1:50 (A1)
1:100 (A3)

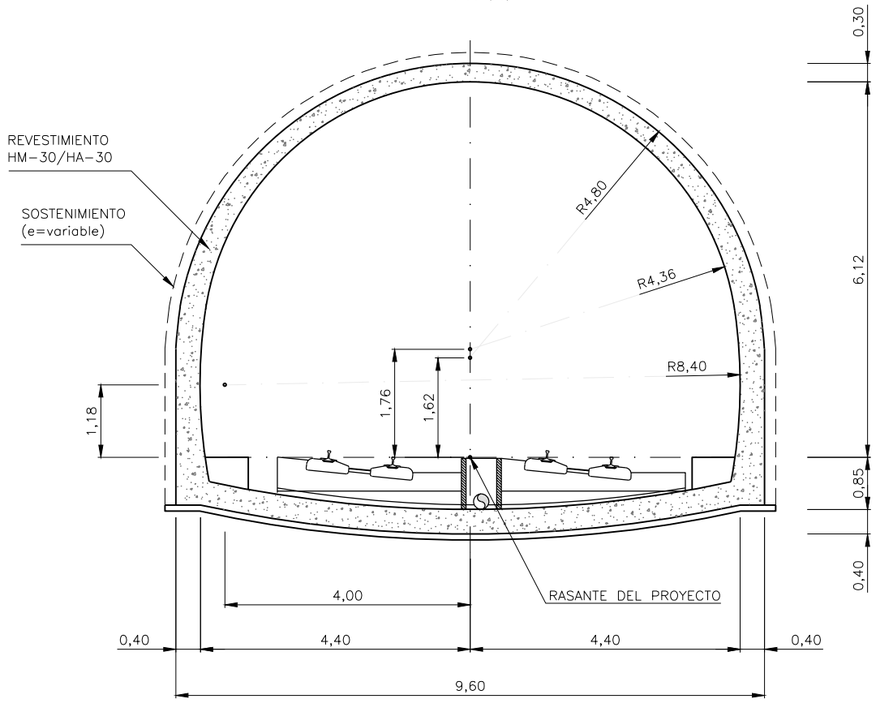

SECCION TIPO 2:
SALIDA DE VENTILACIÓN DE EMERGENCIA

ESCALAS=1:50 (A1)
1:100 (A3)

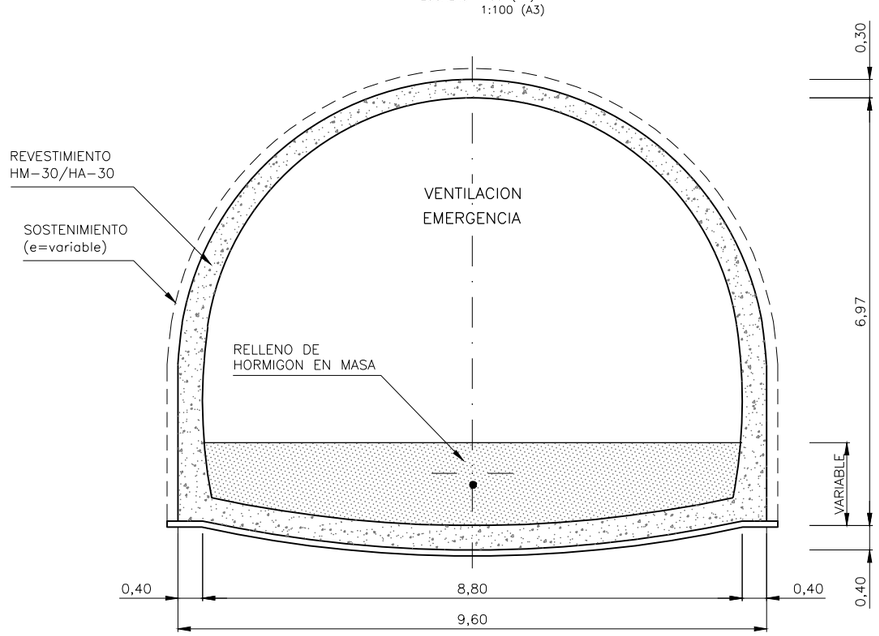

OHARRAK :
NOTAS :

REV.						
A	PROYECTO – PRIMERA EMISIÓN	JUL.21	MAHC	ETS		
REV.	CLASE DE MODIFICACION	FECHA	NOMBRE	COMP.	OBRA	

BIRAZTERTZEAK
REVISIONES

AHOLKULARIA
CONSULTOR
eptisa FUICRUM

INGENIARI EGILEA
INGENIERO AUTOR
MIGUEL ÁNGEL HERRERA COSSIO
Ingeniero de caminos

REFERENCIA CONSULTOR

REFERENCIA
L5-AG-21-615-A

EUSKO JAURLARITZA GOBIERNO VASCO
LURRALDE PLANGINTZA, ETXEBIZITZA ETA GARRAIO SAILA
DEPARTAMENTO DE PLANIFICACIÓN TERRITORIAL, VIVIENDA Y TRANSPORTES

euskal trenbide sarea
PROIEKTUAREN IKUSKAPENA ETA ZUZENDARITZA
INSPECCION Y DIRECCION DEL PROYECTO

ESKALA ORIGINALA: ESCALA ORIGINAL 1/50
EN DIN A1
0 0.5 1.5 2.5
ESKALA GRAFIKOA ESCALA GRAFICA

PROJEKTU IZENBURUA
TITULO DEL PROYECTO
BILBOKO METROPOLI-TRENBIDEAREN 5. LINEAKO ERAIKUNTZA PROIEKTUA. APERRIBAI – GALDAKAO TARTEA
PROYECTO CONSTRUCTIVO DE LA LÍNEA 5 DEL FERROCARRIL METROPOLITANO DE BILBAO. TRAMO APERRIBAI – GALDAKAO

PLANU – IZENBURUA
TITULO DEL PLANO
OBRAS SINGULARES
OS-1. SALIDA DE EMERGENCIA OLABARRIETA
SECCIONES TIPO

PLANU-ZNB / N. PLANO
10.1.3
ORRIA / HOJA
1 SIGUE 2

O:\Proyectos_L5\7. Delineación y planos\PLANOS\PLANOS ETS\TRAMO 2\02.2 PLANOS SEPARADOS\L5-AG-21-615-A.dwg