DETALLE C
CRUCE DE GALERIAS

ESCALAS=1:100 (A1)
1:200 (A3)

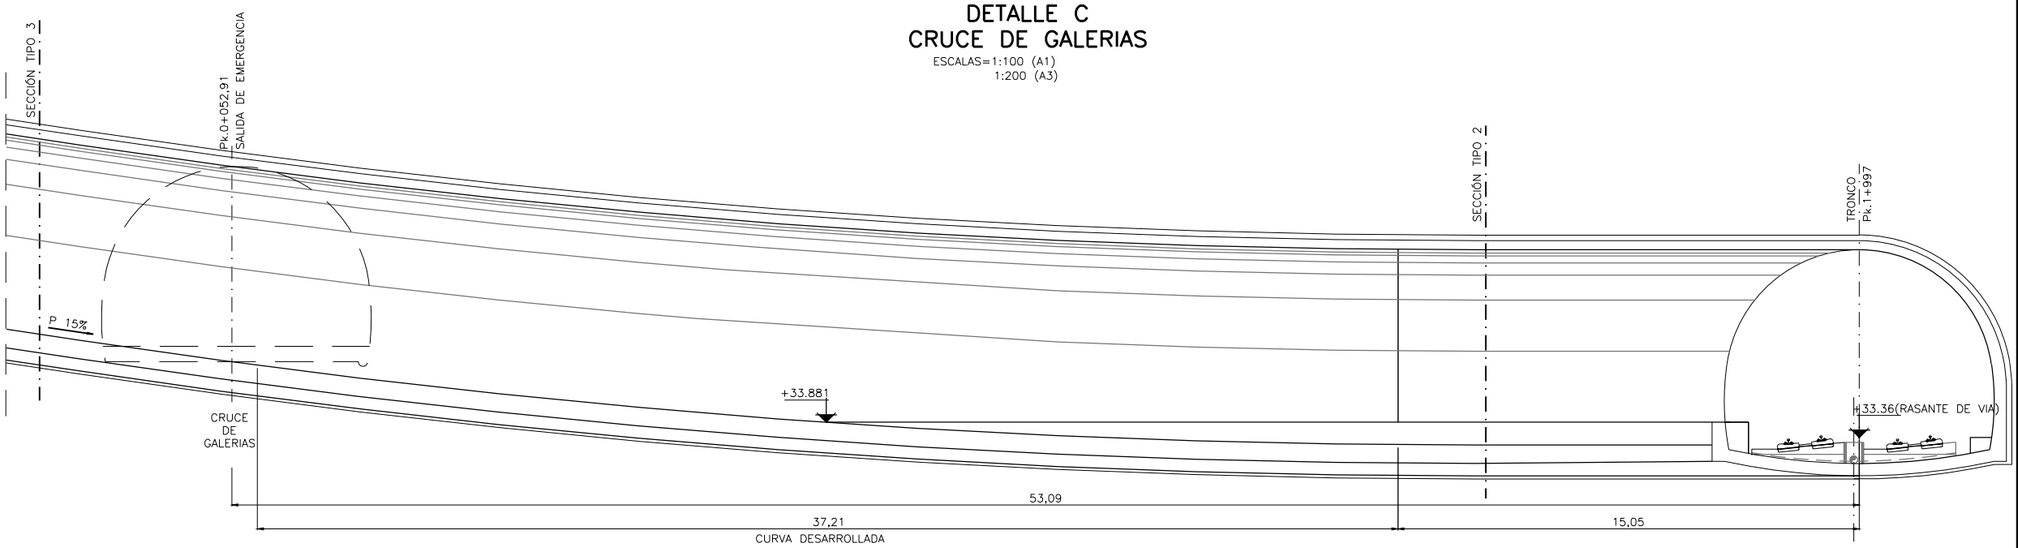

DETALLE E
SALIDA DE EMERGENCIA

ESCALAS=1:100 (A1)
1:200 (A3)

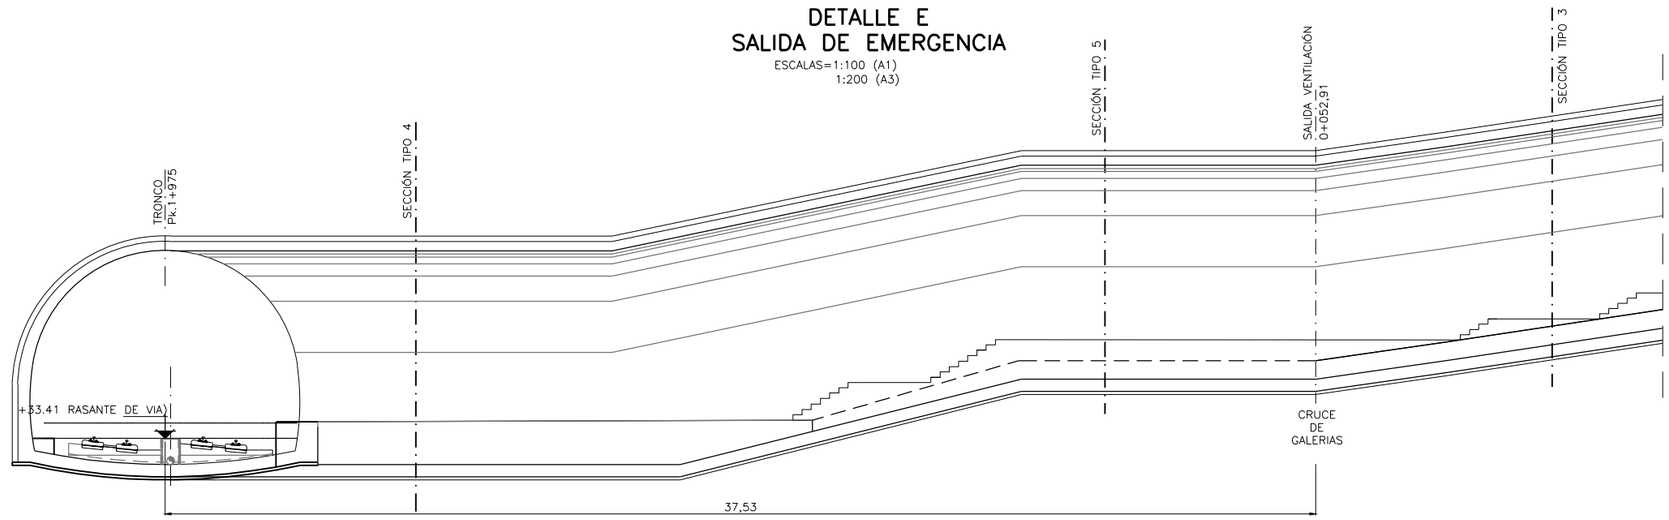

DETALLE D
EMPALME DE TÚNEL Y FALSO TÚNEL

ESCALAS=1:250 (A1)
1:500 (A3)

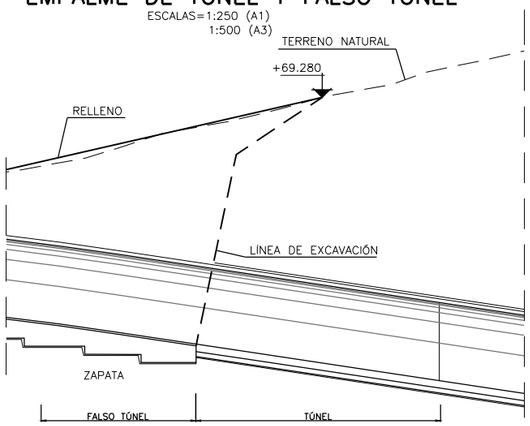

DETALLE ZAPATA
EN FALSO TÚNEL

ESCALAS=1:100 (A1)
1:200 (A3)

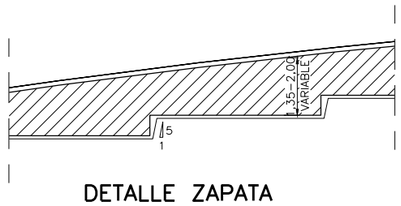

ESCALERAS
MÓDULO TIPO

ESCALAS=1:100 (A1)
1:200 (A3)

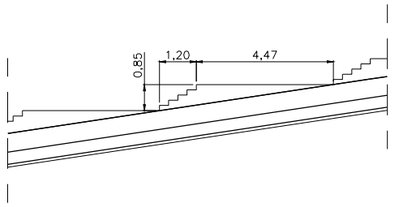

DETALLE
CUNETA EN GALERIA

ESCALAS=1:10 (A1)
1:20 (A3)

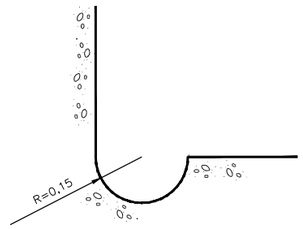

OHARRAK :
NOTAS :

REV.	CLASE DE MODIFICACION	FECHA	NOMBRE	COMP.	OBRA
A	PROYECTO – PRIMERA EMISIÓN	JUL.21	MAHC	ETS	

BIRAZTERTZEAK
REVISIONES

AHOLKULARIA
CONSULTOR
eptisa FULCRUM

INGENIARI EGILEA
INGENIERO AUTOR
MIGUEL ÁNGEL HERRERA COSSIO
Ingeniero de caminos

REFERENCIA CONSULTOR

REFERENCIA
L5-AG-21-620-A

EUSKO JAURLARITZA GOBIERNO VASCO
LURRALDE PLANGINTZA, ETXEBIZITZA ETA GARRAIO SAILA
DEPARTAMENTO DE PLANIFICACIÓN TERRITORIAL, VIVIENDA Y TRANSPORTES

euskal trenbide sarea
PROIEKTUAREN IKUSKAPENA ETA ZUZENDARITZA
INSPECCION Y DIRECCION DEL PROYECTO

ESKALA ORIGINALA:
ESCALA ORIGINAL
1/100
EN DIN A1

0 1 3 5
ESKALA GRAFIKOA
ESCALA GRAFICA

PROJEKTU IZENBURUA
TITULO DEL PROYECTO
BILBOKO METROPOLI-TRENBIDEAREN 5. LINEAKO ERAIKUNTZA PROIEKTUA. APERRIBAI – GALDAKAO TARTEA
PROYECTO CONSTRUCTIVO DE LA LÍNEA 5 DEL FERROCARRIL METROPOLITANO DE BILBAO. TRAMO APERRIBAI – GALDAKAO

PLANU – IZENBURUA
TITULO DEL PLANO
OBRAS SINGULARES
OS-1. SALIDA DE EMERGENCIA OLABARRIETA
DETALLES

PLANU-ZNB / N. PLANO
10.1.4
ORRIA / HOJA
4 SIGUE/FIN

O:\Proyectos_L5\7. Delineación y planos\PLANOS\PLANOS ETS\TRAMO 2\02.2 PLANOS SEPARADOS\L5-AG-21-620-A.dwg