

OHARRAK :

NOTAS :

LEYENDA

- E.- EXPROPIACION
- S.- OCUPACION TEMPORAL CON SERVIDUMBRE PERMANENTE DE USO
- O.- OCUPACION TEMPORAL SIN RESERVA DE USO
- LÍMITE DE FINCA URBANA
- LÍMITE DE FINCA RÚSTICA
- Nº PARCELA PROYECTO
- XXX / XXX-XXX-XXX
  - CÓDIGO PARCELA
  - CÓDIGO POLIGONO
  - CÓDIGO MUNICIPIO

REV.	CLASE DE MODIFICACION	FECHA	NOMBRE	COMP.	OBRA
D	CUARTA EMISIÓN	JUL - 22	X.X.X.	ETS	
C	TERCERA EMISIÓN	MAY - 22	X.X.X.	ETS	
B	SEGUNDA EMISIÓN	FEB - 22	X.X.X.	ETS	
A	PRIMERA EMISIÓN	DIC - 21	X.X.X.	ETS	

BERRIKUSPENAK / REVISIONES

AHOLKULARIA / CONSULTOR
SENER INGENIERIA Y SISTEMAS, S.A.

INGENIARI EGILEA
INGENIERO AUTOR
EDUARDO RIVERO BARQUIN
COL. Nº 17080

AHOLKULARIAREN ERREFERENTZIA
REFERENCIA CONSULTOR

ERREFERENTZIA
REFERENCIA
EI-L5-10.01-D

EUSKO JAURLARITZA GOBIERNO VASCO
LURRALDE PLANGINTZA, ETXEBIZITZA ETA GARRAIO SAILA
DEPARTAMENTO DE PLANIFICACIÓN TERRITORIAL, VIVIENDA Y TRANSPORTES

euskal trenbide sarea
PROIEKTUAREN IKUSKAPENA ETA ZUZENDARITZA
INSPECCION Y DIRECCION DEL PROYECTO

ESKALA ORIGINALA
ESCALA ORIGINAL
1:1000
EN DIN A1

ESKALA GRAFIKOA
ESCALA GRAFICA
10 0 20 40

PROIEKTUAREN IZENBURUA
TITULO DEL PROYECTO
5. LINEAREN INFORMAZIO-AZTERLANA ETA HAREN INTEGRAZIOA DURANGO-BILBAO-TXORIERRI TRENBIDEAN
ESTUDIO INFORMATIVO DE LA LÍNEA 5 Y SU INTEGRACIÓN EN LA LÍNEA FERROVIARIA DURANGO-BILBAO-TXORIERRI

PLANOAREN IZENBURUA
TITULO DEL PLANO
DESJABETZEAK
1 ALTERNATIBA
EXPROPIACIONES
ALTERNATIVA 1

PLANO ZK. / N. PLANO
10.01

ORRIA / HOJA
1 Sigue 2

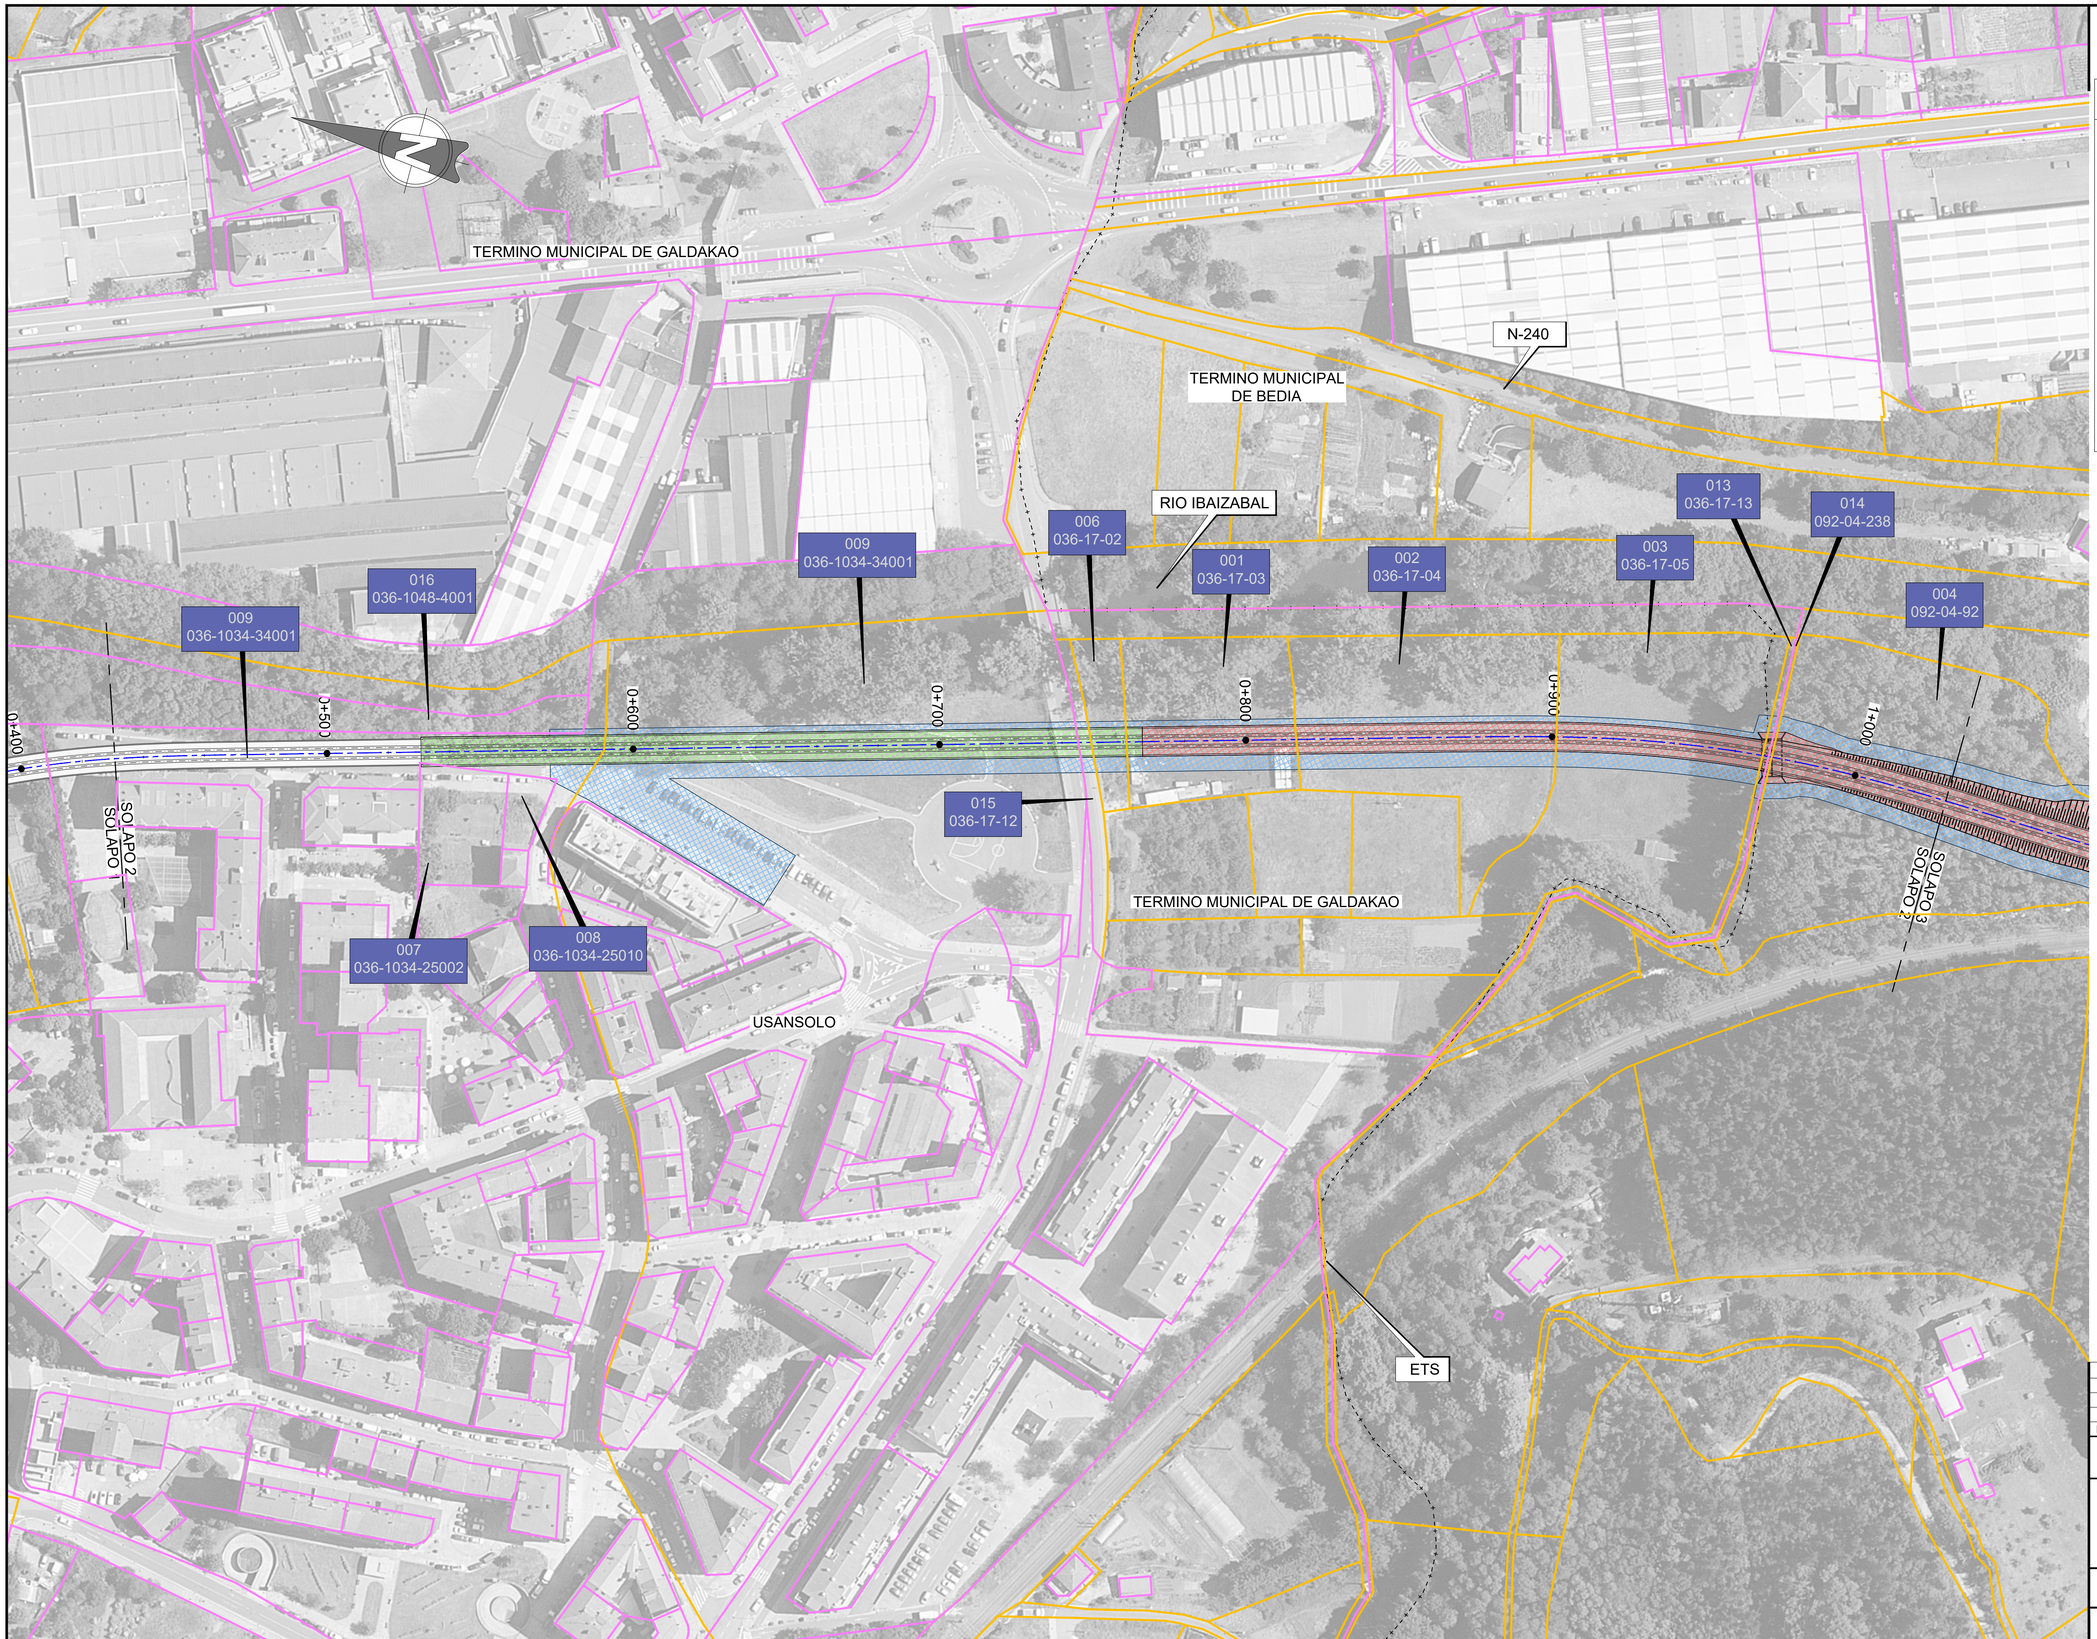

OHARRAK :
NOTAS :

LEYENDA

- E.- EXPROPIACION
- S.- OCUPACION TEMPORAL CON SERVIDUMBRE PERMANENTE DE USO
- O.- OCUPACION TEMPORAL SIN RESERVA DE USO
- LÍMITE DE FINCA URBANA
- LÍMITE DE FINCA RÚSTICA
- Nº PARCELA PROYECTO
- XXX / XXX-XXX-XXX
  - CÓDIGO PARCELA
  - CÓDIGO POLIGONO
  - CÓDIGO MUNICIPIO

REV.	CLASE DE MODIFICACION	FECHA	NOMBRE	COMP.	OBRA
D	CUARTA EMISIÓN	JUL - 22	X.X.X.	ETS	
C	TERCERA EMISIÓN	MAY - 22	X.X.X.	ETS	
B	SEGUNDA EMISIÓN	FEB - 22	X.X.X.	ETS	
A	PRIMERA EMISIÓN	DIC - 21	X.X.X.	ETS	

BERRIKUSPENAK / REVISIONES

AHOLKULARIA / CONSULTOR
SENER INGENIERIA Y SISTEMAS, S.A.

INGENIARI EGILEA
INGENIERO AUTOR
EDUARDO RIVERO BARQUIN
COL. Nº 17080

AHOLKULARIAREN ERREFERENTZIA
REFERENCIA CONSULTOR

ERREFERENTZIA
REFERENCIA

EI-L5-10.01-D

EUSKO JAURLARITZA GOBIERNO VASCO
LURRALDE PLANGINTZA, ETXEBIZITZA ETA GARRAIO SAILA
DEPARTAMENTO DE PLANIFICACIÓN TERRITORIAL, VIVIENDA Y TRANSPORTES

euskal trenbide sarea
PROIEKTUAREN IKUSKAPENA ETA ZUZENDARITZA
INSPECCION Y DIRECCION DEL PROYECTO

ESKALA ORIGINALA
ESCALA ORIGINAL
1:1000
EN DIN A1

10 0 20 40
ESKALA GRAFIKOA
ESCALA GRAFICA

PROIEKTUAREN IZENBURUA
TITULO DEL PROYECTO
5. LINEAREN INFORMAZIO-AZTERLANA ETA HAREN INTEGRAZIOA DURANGO-BILBAO-TXORIERRI TRENBIDEAN
ESTUDIO INFORMATIVO DE LA LÍNEA 5 Y SU INTEGRACIÓN EN LA LÍNEA FERROVIARIA DURANGO-BILBAO-TXORIERRI

PLANOAREN IZENBURUA
TITULO DEL PLANO
DESJABETZEAK
1 ALTERNATIBA
EXPROPIACIONES
ALTERNATIVA 1

PLANO ZK. / N. PLANO
10.01

ORRIA / HOJA
2 Sigue 3

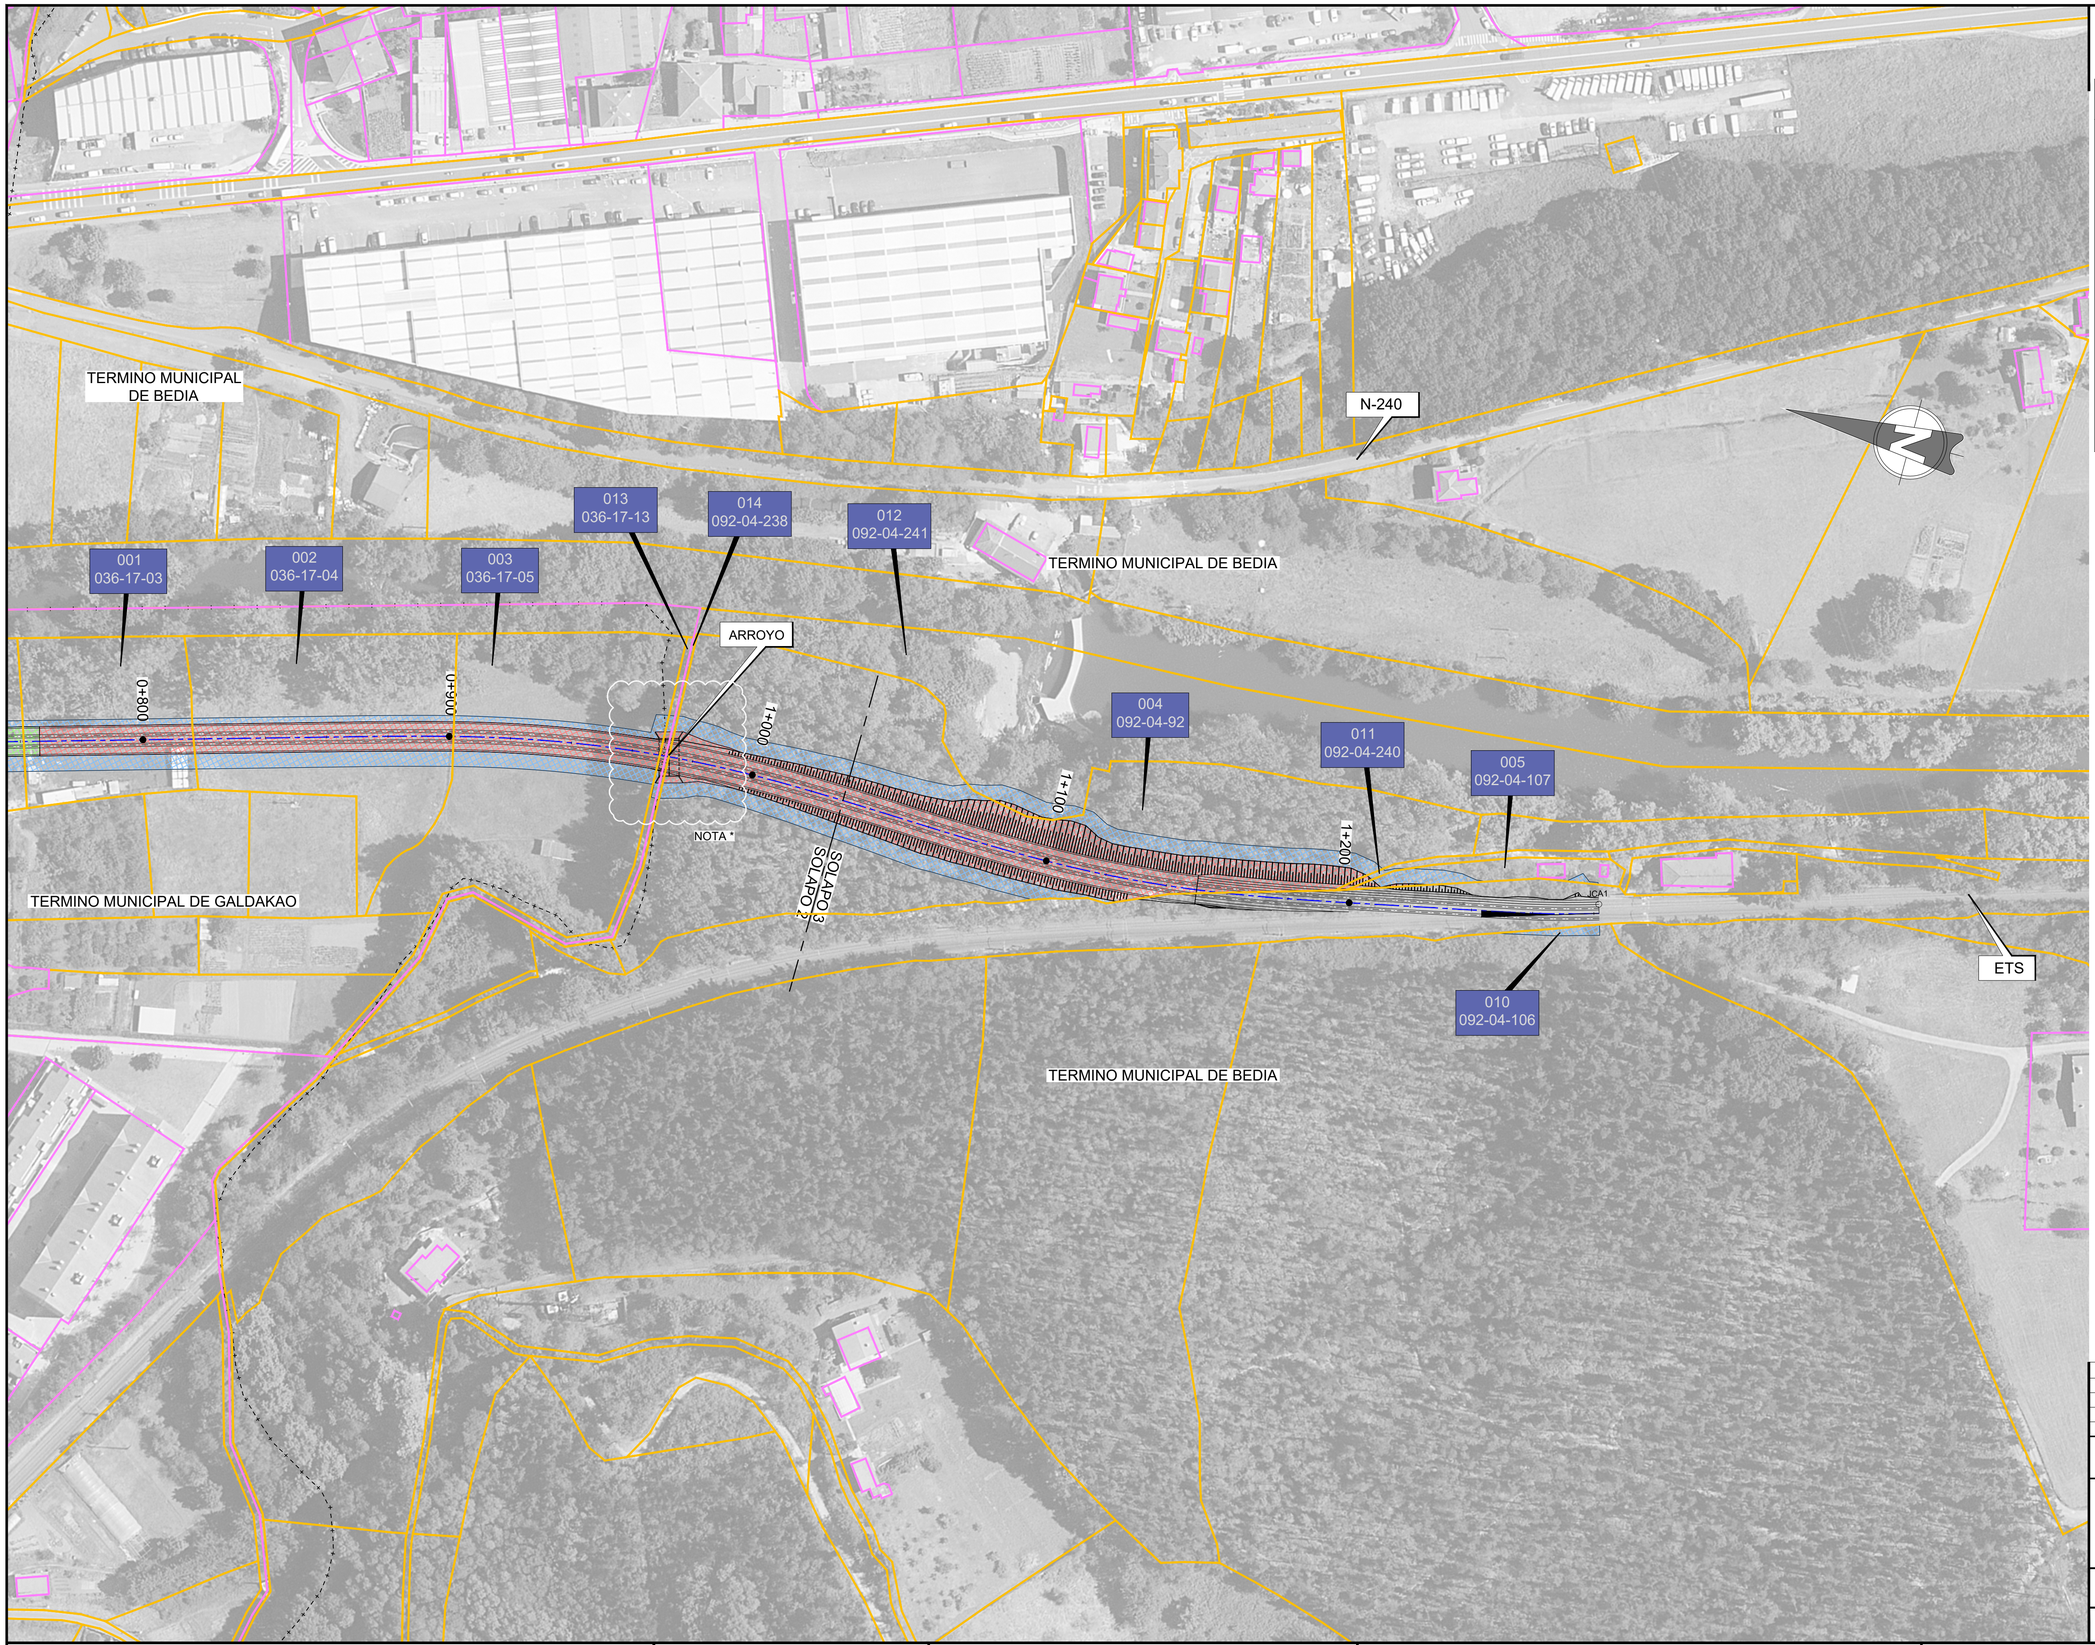

OHARRAK :

NOTAS :

LEYENDA

- E.- EXPROPIACION
- S.- OCUPACION TEMPORAL CON SERVIDUMBRE PERMANENTE DE USO
- O.- OCUPACION TEMPORAL SIN RESERVA DE USO
- LÍMITE DE FINCA URBANA
- LÍMITE DE FINCA RÚSTICA
- Nº PARCELA PROYECTO
- XXX / XXX-XXX-XXX
  - CÓDIGO PARCELA
  - CÓDIGO POLIGONO
  - CÓDIGO MUNICIPIO

NOTA:
LA OCUPACIÓN TEMPORAL PARA LA ODT, PENDIENTE DE DEFINICIÓN MEDIOAMBIENTAL.

REV.	CLASE DE MODIFICACION	FECHA	NOMBRE	COMP.	OBRA
D	CUARTA EMISIÓN	JUL - 22	X.X.X.	ETS	
C	TERCERA EMISIÓN	MAY - 22	X.X.X.	ETS	
B	SEGUNDA EMISIÓN	FEB - 22	X.X.X.	ETS	
A	PRIMERA EMISIÓN	DIC - 21	X.X.X.	ETS	

BERRIKUSPENAK / REVISIONES

AHOLKULARIA / CONSULTOR
SENER
INGENIERIA Y SISTEMAS, S.A.

INGENIARI EGILEA
INGENIERO AUTOR
EDUARDO RIVERO BARQUIN
COL. Nº 17080

AHOLKULARIAREN ERREFERENTZIA
REFERENCIA CONSULTOR

ERREFERENTZIA
REFERENCIA

EI-L5-10.01-D

EUSKO JAURLARITZA GOBIERNO VASCO
LURRALDE PLANGINTZA, ETXEBIZITZA ETA GARRAIO SAILA
DEPARTAMENTO DE PLANIFICACIÓN TERRITORIAL, VIVIENDA Y TRANSPORTES

euskal trenbide sarea
PROIEKTUAREN IKUSKAPENA ETA ZUZENDARITZA
INSPECCION Y DIRECCION DEL PROYECTO

ESKALA ORIGINALA
ESCALA ORIGINAL
1:1000
EN DIN A1

ESKALA GRAFIKOA
ESCALA GRAFICA
10 0 20 40

PROIEKTUAREN IZENBURUA
TITULO DEL PROYECTO
5. LINEAREN INFORMAZIO-AZTERLANA ETA HAREN INTEGRAZIOA DURANGO-BILBAO-TXORIERRI TRENBIDEAN
ESTUDIO INFORMATIVO DE LA LÍNEA 5 Y SU INTEGRACIÓN EN LA LÍNEA FERROVIARIA DURANGO-BILBAO-TXORIERRI

PLANOAREN IZENBURUA
TITULO DEL PLANO
DESJABETZEAK
1 ALTERNATIBA
EXPROPIACIONES
ALTERNATIVA 1

PLANO ZK. / N. PLANO
10.01

ORRIA / HOJA
3 Sigue FIN