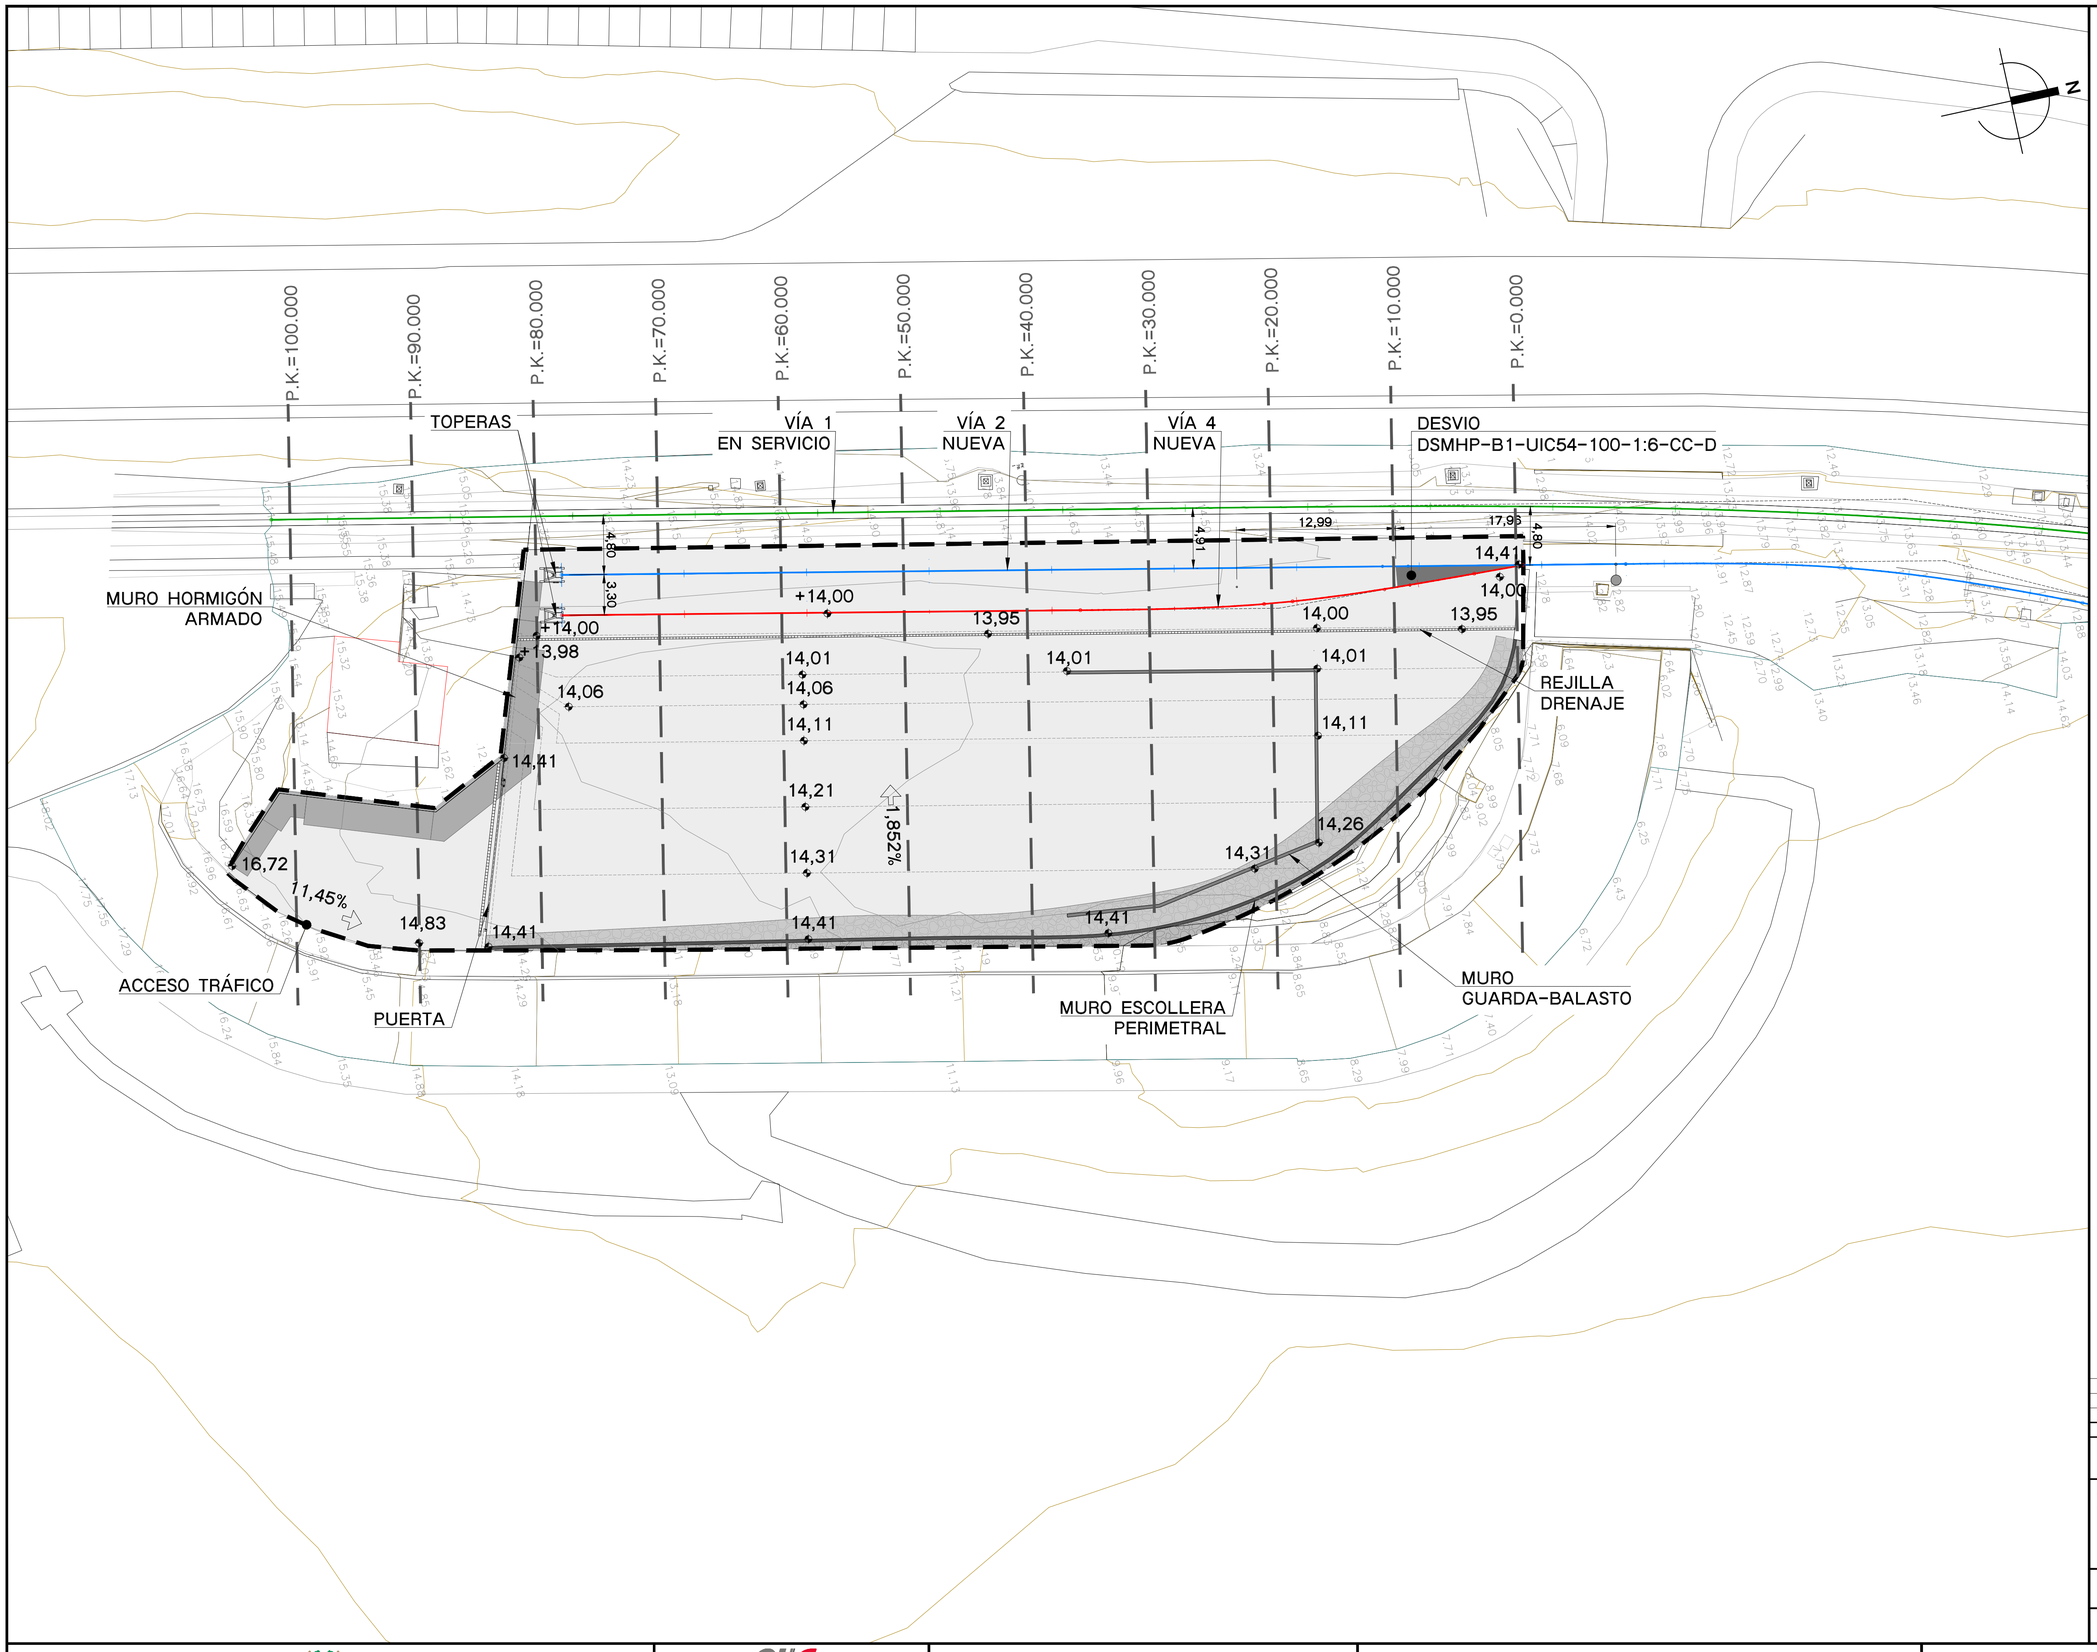

OHARRAK :
NOTAS :

VÍA 1 EN USO
VÍA 2 NUEVA
VÍA 4 NUEVA
LÍMITE DE ACTUACIÓN

REV.	CLASE DE MODIFICACION	FECHA	NOMBRE	COMP.	OBRA
A	PRIMERA EMISION	Feb. 24	M.G.R.	ETS	

BERRIKUSPENAK / REVISIONES

AHOLKULARIA / CONSULTOR: ASMATU

INGENIARI EGILEA / INGENIERO AUTOR: MIGUEL GARCIA ROJO, INGENIERO DE CAMINOS, C. Y P.- COLEGIADO Nº21190

AHOLKULARIAREN ERREFERENTZIA / REFERENCIA CONSULTOR:

ERREFERENTZIA / REFERENCIA: 3-PMEZ-24-04-A

EUSKO JAURLARITZA GOBIERNO VASCO
LURRALDE PLANGINTZA, ETXEBIZITZA ETA GARRAIO SAILA
DEPARTAMENTO DE PLANIFICACIÓN TERRITORIAL, VIVIENDA Y TRANSPORTES

PROIEKTUAREN IKUSKAPENA ETA ZUZENDARITZA
INSPECCION Y DIRECCION DEL PROYECTO

ESKALA ORIGINALA / ESCALA ORIGINAL: 1/250 en din A1

ESKALA GRAFIKOA / ESCALA GRAFICA: 0 2,5 5 7,5 10 12,5

PROIEKTUAREN IZENBURUA / TITULO DEL PROYECTO: PROYECTO DE CONSTRUCCIÓN DE NUEVA ÁREA DE MANTENIMIENTO DE ETS EN ZUMAIA
ZUMAIAN ETS-REN MANTENTZEKO EREMU BERRIA ERAIKITZEKO PROIEKTUA

PLANOAREN IZENBURUA / TITULO DEL PLANO: ESTADO PROYECTADO
PLANTA
PROIEKTATURIKO EGOERA
OIN PLANOA

PLANO ZK. / N. PLANO: 3.1

ORRIA / HOJA: 1 Sigue FIN

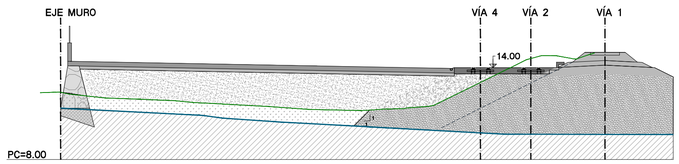

P.K.=60.000

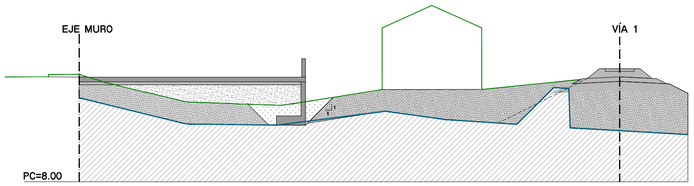

P.K.=90.000

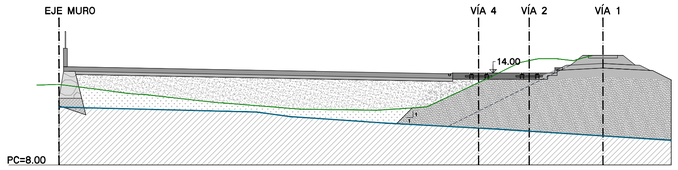

P.K.=70.000

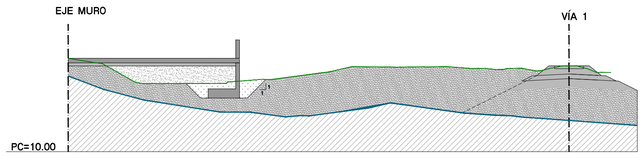

P.K.=100.000

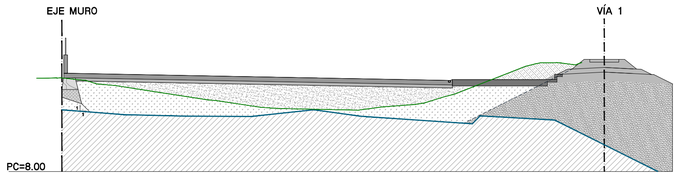

P.K.=80.000

OHARRAK :
NOTAS :

TERRENO
ROCA

REV.	CLASE DE MODIFICACION	FECHA	NOMBRE	COMP.	OBRA
A	PRIMERA EMISION	Feb. 24	M.G.R.	ETS	

BERRIKUSPENAK / REVISIONES

AHOLKULARIA / CONSULTOR
ASMATU

INGENIARI EGILEA
INGENIERO AUTOR
MIGUEL GARCIA ROJO
INGENIERO DE CAMINOS, C. Y P.- COLEGIADO Nº21190

AHOLKULARIAREN ERREFERENTZIA
REFERENCIA CONSULTOR

ERREFERENTZIA
REFERENCIA
3-PMEZ-24-07-A

EUSKO JAURLARITZA GOBIERNO VASCO
LURRALDE PLANGINTZA, ETXEBIZITZA ETA GARRAIO SAILA
DEPARTAMENTO DE PLANIFICACIÓN TERRITORIAL, VIVIENDA Y TRANSPORTES

PROIEKTUAREN IKUSKAPENA ETA ZUZENDARITZA
INSPECCION Y DIRECCION DEL PROYECTO

ESKALA ORIGINALA
ESCALA ORIGINAL
1/200
en din A1

0 2 4 6 8 10
ESKALA GRAFIKOA
ESCALA GRAFICA

PROIEKTUAREN IZENBURUA
TITULO DEL PROYECTO
PROYECTO DE CONSTRUCCIÓN DE NUEVA ÁREA DE MANTENIMIENTO DE ETS EN ZUMAIA
ZUMAIAN ETS-REN MANTENTZEKO EREMU BERRIA ERAIKITZEKO PROIEKTUA

PLANOAREN IZENBURUA
TITULO DEL PLANO
ESTADO PROYECTADO
PERFILES TRANSVERSALES
PROIEKTATUTAKO EGOERAREN ZEHARKAKO PROFILAK

PLANO ZK. / N. PLANO
3.3
ORRIA / HOJA
2 Sigue FIN

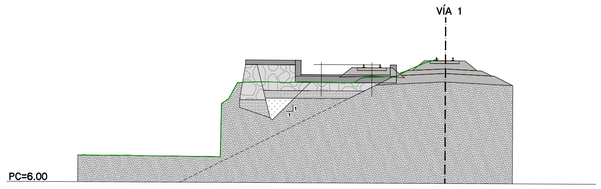

P.K.=0.000

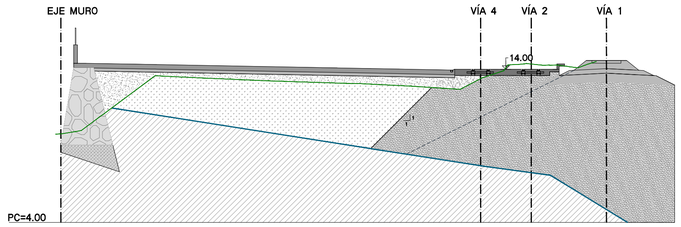

P.K.=30.000

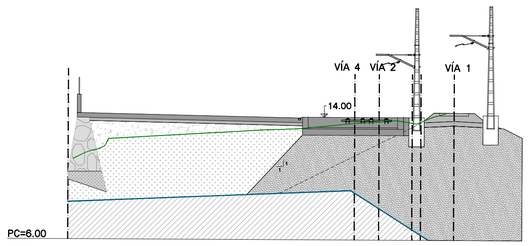

P.K.=10.000

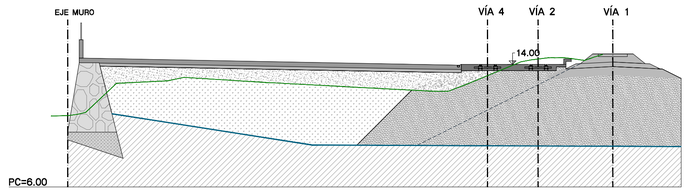

P.K.=40.000

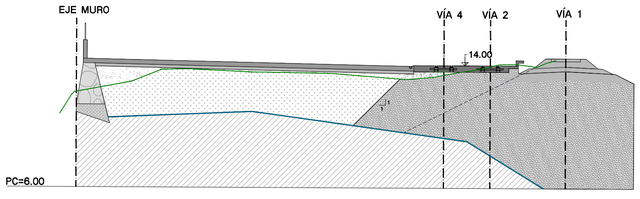

P.K.=20.000

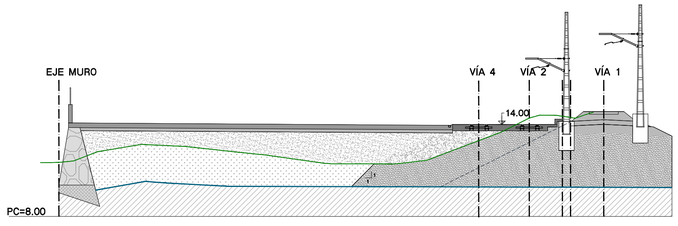

P.K.=50.000

OHARRAK :
NOTAS :

TERRENO
ROCA

REV.	CLASE DE MODIFICACION	FECHA	NOMBRE	COMP.	OBRA
A	PRIMERA EMISION	Feb. 24	M.G.R.	ETS	

BERRIKUSPENAK / REVISIONES

AHOLKULARIA / CONSULTOR
ASMATU

INGENIARI EGILEA
INGENIERO AUTOR
MIGUEL GARCÍA ROJO
INGENIERO DE CAMINOS, C. Y P.- COLEGIADO Nº21190

AHOLKULARIAREN ERREFERENTZIA
REFERENCIA CONSULTOR

ERREFERENTZIA
REFERENCIA
3-PMEZ-24-06-A

EUSKO JAURLARITZA GOBIERNO VASCO
LURRALDE PLANGINTZA, ETXEBIZITZA ETA GARRAIO SAILA
DEPARTAMENTO DE PLANIFICACIÓN TERRITORIAL, VIVIENDA Y TRANSPORTES

ETS euskal trenbide sarea
PROIEKTUAREN IKUSKAPENA ETA ZUZENDARITZA
INSPECCION Y DIRECCION DEL PROYECTO

ESKALA ORIGINALA
ESCALA ORIGINAL
1/200
en din A1

0 2 4 6 8 10
ESKALA GRAFIKOA
ESCALA GRAFICA

PROIEKTUAREN IZENBURUA
TITULO DEL PROYECTO
PROYECTO DE CONSTRUCCIÓN DE NUEVA ÁREA DE MANTENIMIENTO DE ETS EN ZUMAIA
ZUMAIAN ETS-REN MANTENTZEKO EREMU BERRIA ERAIKITZEKO PROIEKTUA

PLANOAREN IZENBURUA
TITULO DEL PLANO
ESTADO PROYECTADO
PERFILES TRANSVERSALES
PROIEKTATUTAKO EGOERAREN ZEHARKAKO PROFILAK

PLANO ZK. / N. PLANO
3.3
ORRIA / HOJA
1 Sigue 2