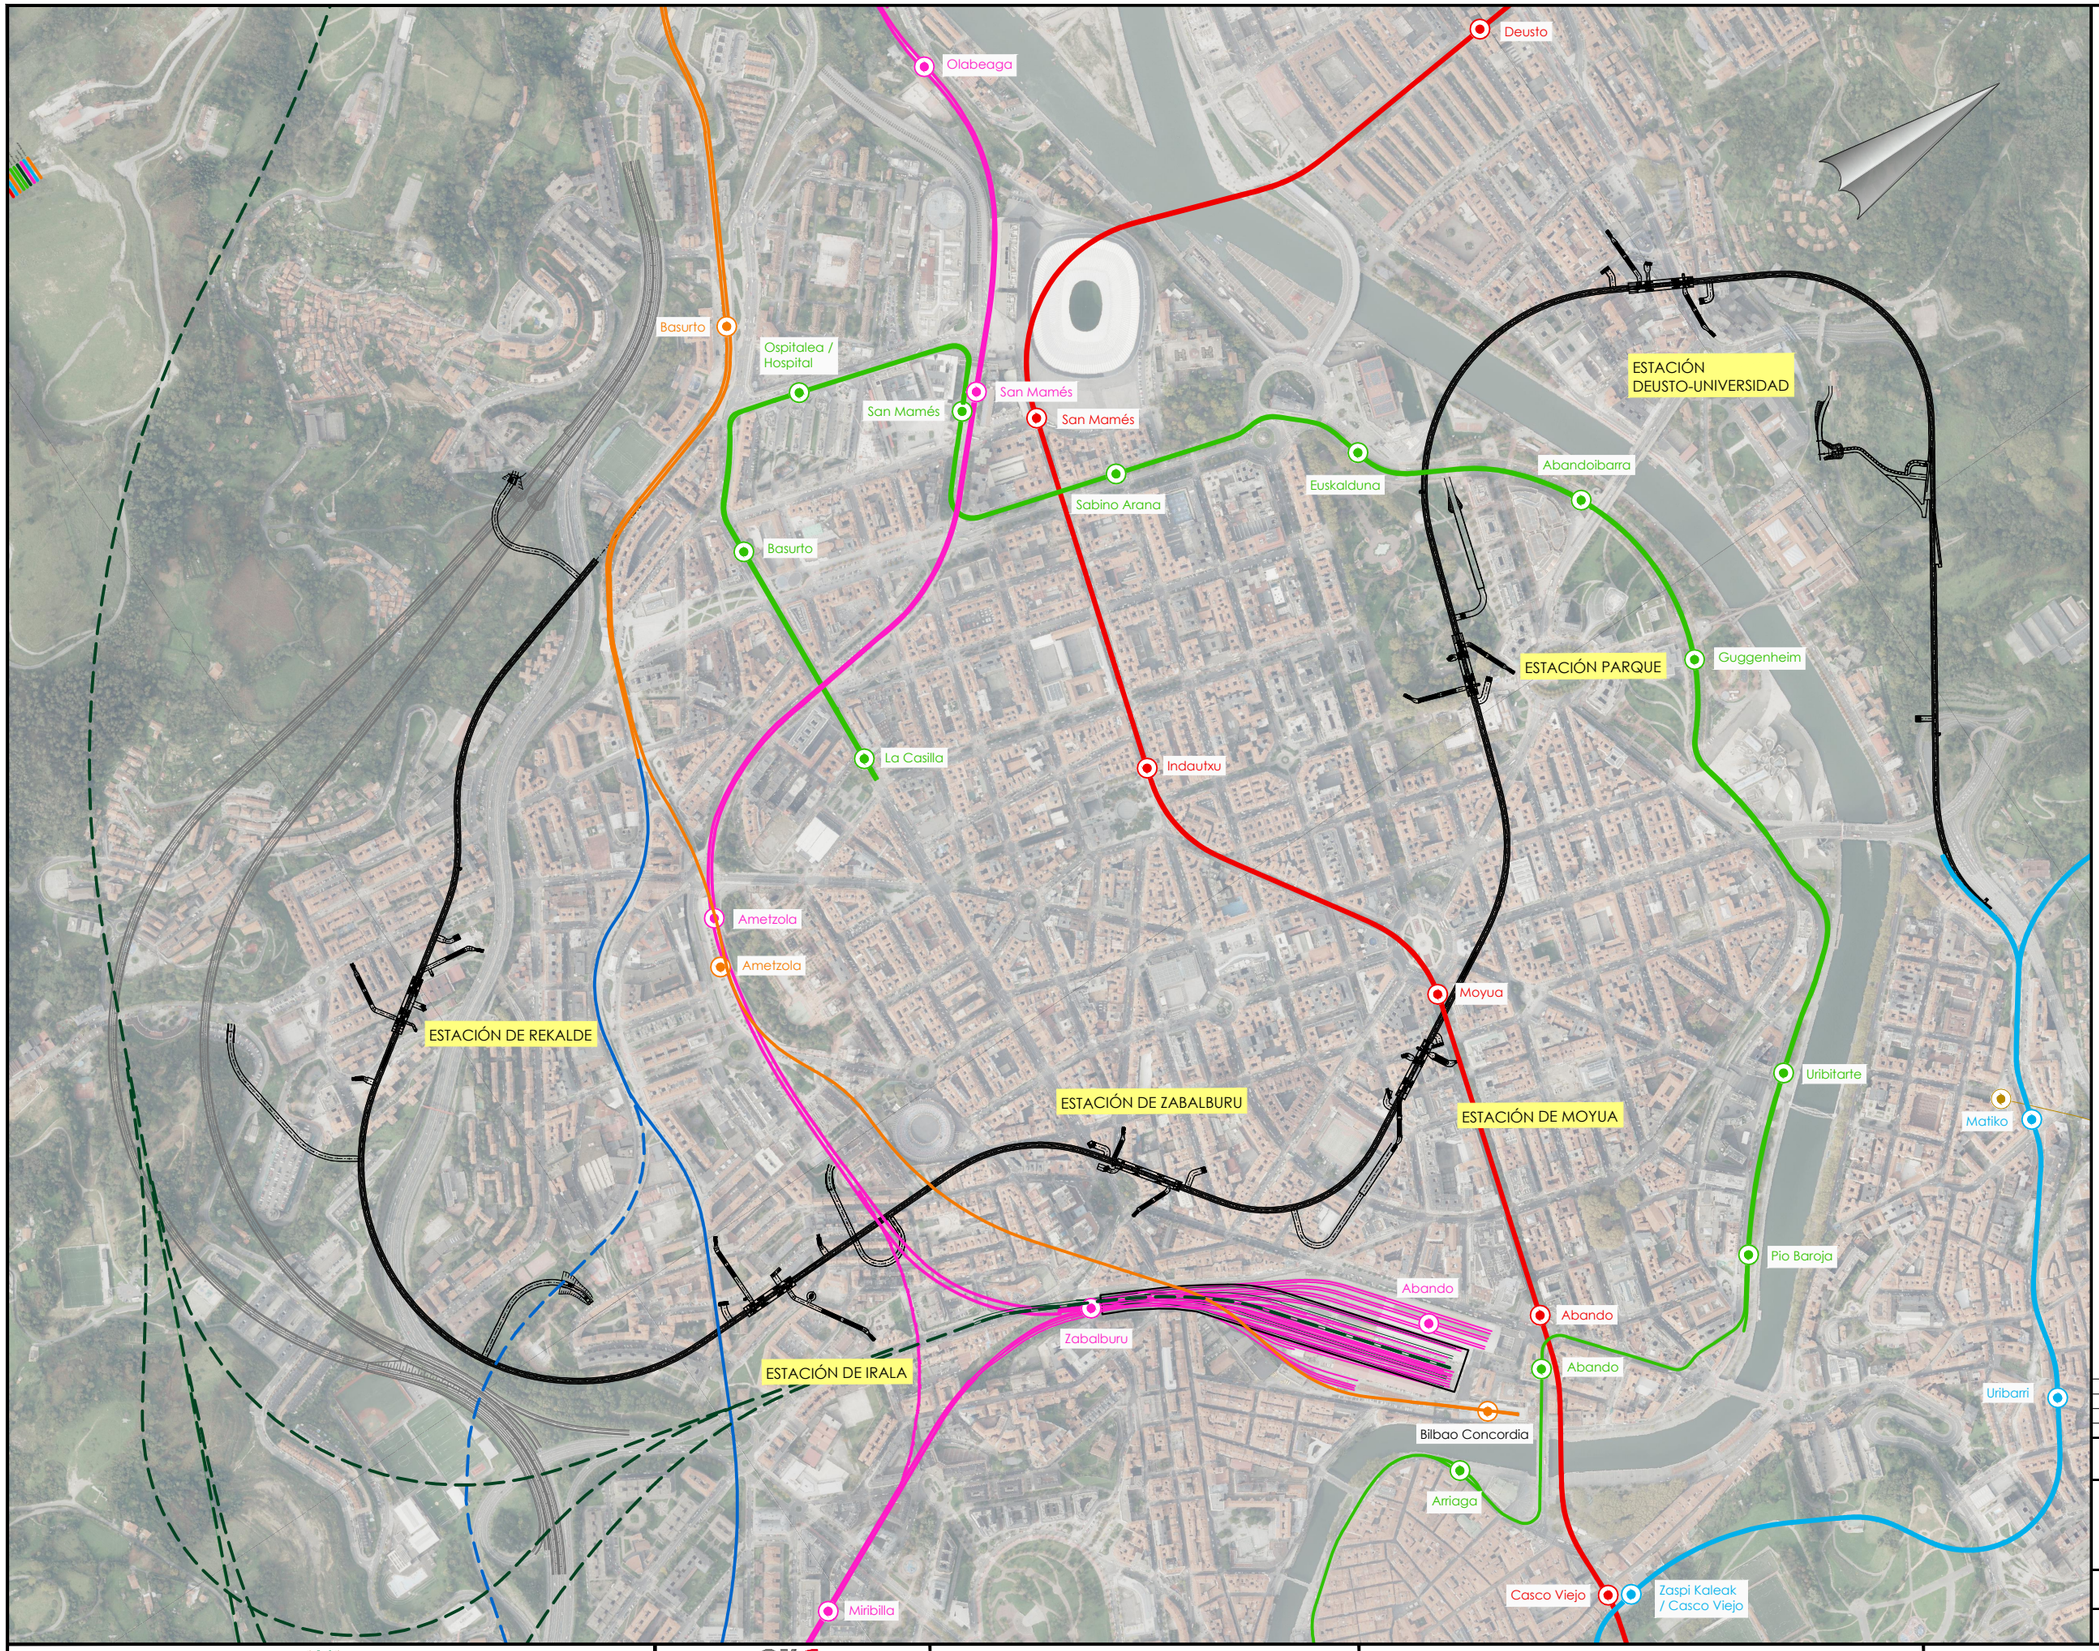

OHARRAK :
NOTAS :

Leyenda

- Metro L1-L2
- Metro L3 / Euskotren E3
- ADIF Ancho métrico
- Tranvía
- Alta velocidad (en proyecto)
- ADIF Ancho convencional
- Mercancías ancho métrico (en servicio)
- Mercancías ancho métrico (fuera de servicio)
- VTE de Rekalde (en proyecto)

REV.	CLASE DE MODIFICACION	FECHA	NOMBRE	COMP.	OBRA
A	PROYECTO	Oct.-25			

BERRIKUSPENAK / REVISIONES

AHOLKULARIA CONSULTOR
FUICRUM

INGENIARI EGILEA
INGENIERO AUTOR
Ana Isabel Robles Poza / Patricia Rodriguez Lanzagorta
I.C.C.P. COLEG. Nº 16.860 / 24.097

AHOLKULARIAREN ERREFERENTZIA
REFERENCIA CONSULTOR

ERREFERENTZIA
REFERENCIA

EUSKO JAURLARITZA GOBIERNO VASCO
MUGIKORTASUN JASANGARRIAREN SAILA
DEPARTAMENTO DE MOVILIDAD SOSTENIBLE

euskal trenbide sarea
PROIEKTUAREN IKUSKAPENA ETA ZUZENDARITZA
INSPECCION Y DIRECCION DEL PROYECTO

ESKALA ORIGINALA
ESCALA ORIGINAL
1:5000
EN DIN A1

0 50 100 150 200 250 300 350 400 450 500
ESKALA GRAFIKOA
ESCALA GRAFICA

PROIEKTUAREN IZENBURUA
TITULO DEL PROYECTO
ESTUDIO INFORMATIVO DE LA LÍNEA 4
DEL FERROCARRIL METROPOLITANO DE BILBAO

PLANOAREN IZENBURUA
TITULO DEL PLANO
EMPLAZAMIENTO
PLANTA GENERAL

PLANO ZK. / N. PLANO
2.1

ORRIA / HOJA
1 Sigue FIN

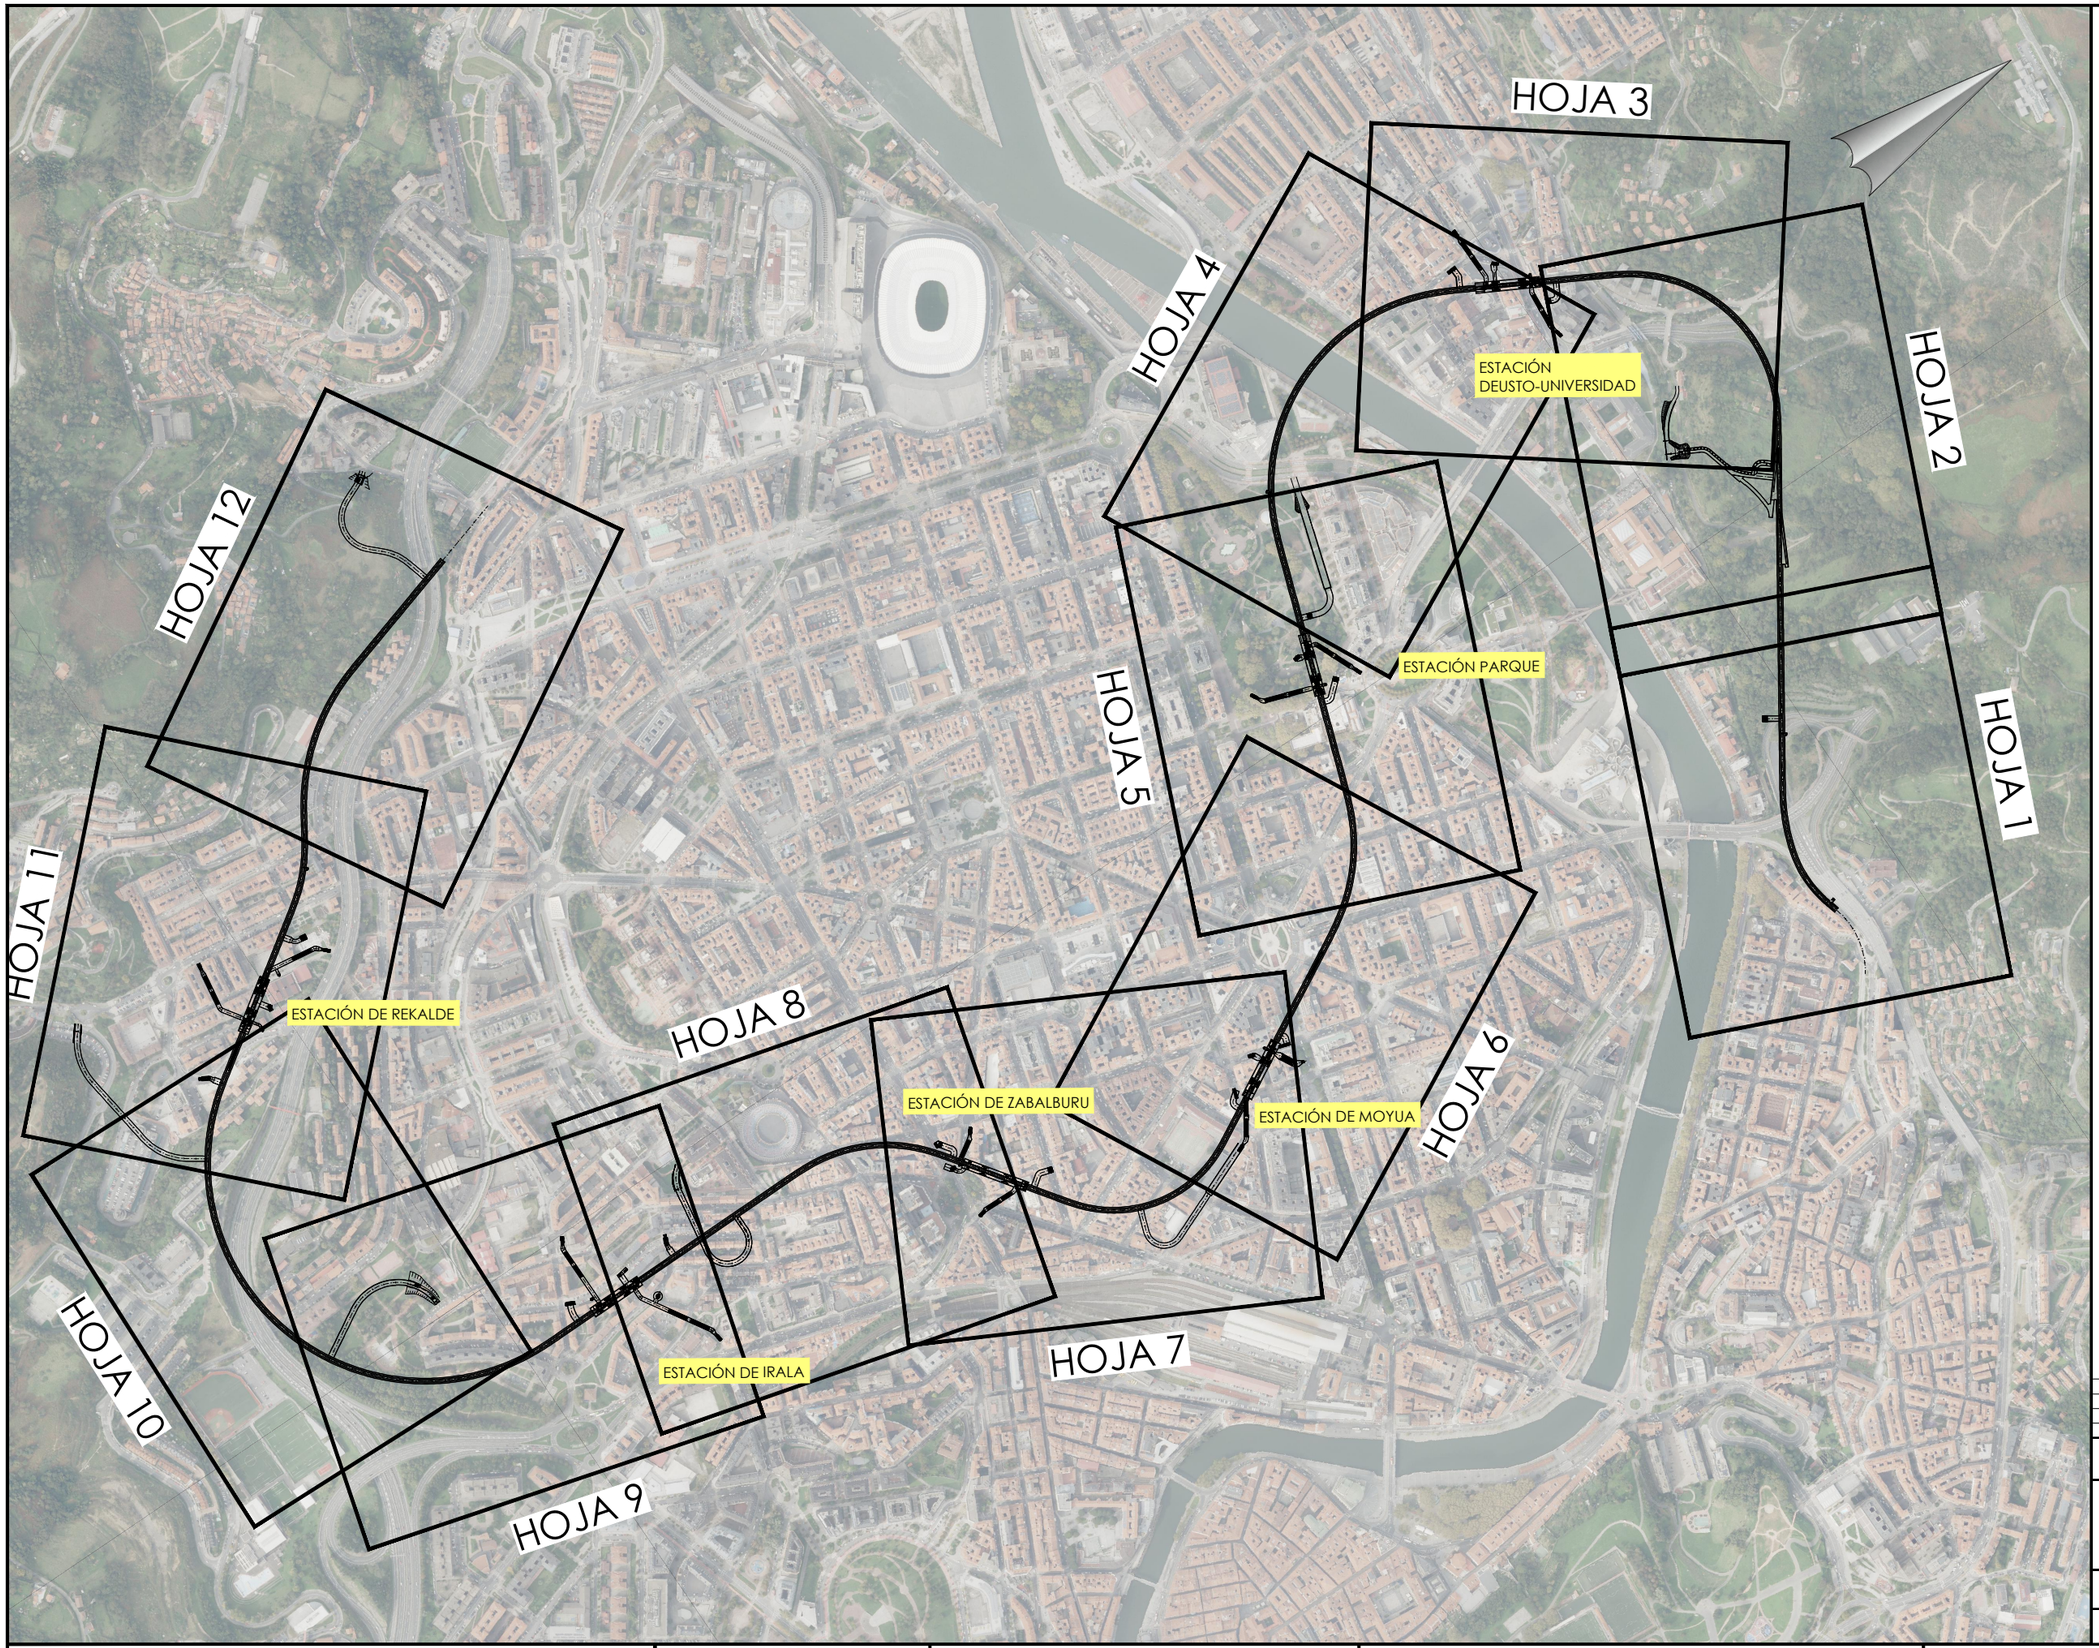

OHARRAK :
NOTAS :

REV.	CLASE DE MODIFICACION	FECHA	NOMBRE	COMP	OBRA
A	PROYECTO	Oct.-25			

BERRIKUSPENAK / REVISIONES

AHOLKULARIA CONSULTOR
FULCRUM

INGENIARI EGILEA
INGENIERO AUTOR
Ana Isabel Robles Poza / Patricia Rodriguez Lanzagorta
I.C.C.P. COLEG. Nº 16.860 / 24.097

AHOLKULARIAREN ERREFERENTZIA
REFERENCIA CONSULTOR

ERREFERENTZIA
REFERENCIA

EUSKO JAURLARITZA GOBIERNO VASCO
MUGIKORTASUN JASANGARRIAREN SAILA
DEPARTAMENTO DE MOVILIDAD SOSTENIBLE

euskal trenbide sarea
PROIEKTUAREN IKUSKAPENA ETA ZUZENDARITZA
INSPECCION Y DIRECCION DEL PROYECTO

ESKALA ORIGINALA
ESCALA ORIGINAL
1:5000
EN DIN A1

0 50 100 150 200 250 300 350 400 450 500
ESKALA GRAFIKOA
ESCALA GRAFICA

PROIEKTUAREN IZENBURUA
TITULO DEL PROYECTO
ESTUDIO INFORMATIVO DE LA LÍNEA 4
DEL FERROCARRIL METROPOLITANO DE BILBAO

PLANOAREN IZENBURUA
TITULO DEL PLANO
EMPLAZAMIENTO
CONDUCTOR DE HOJAS
HOJA 1

PLANO ZK. / N. PLANO
2.2
ORRIA / HOJA
1 Sigue 2

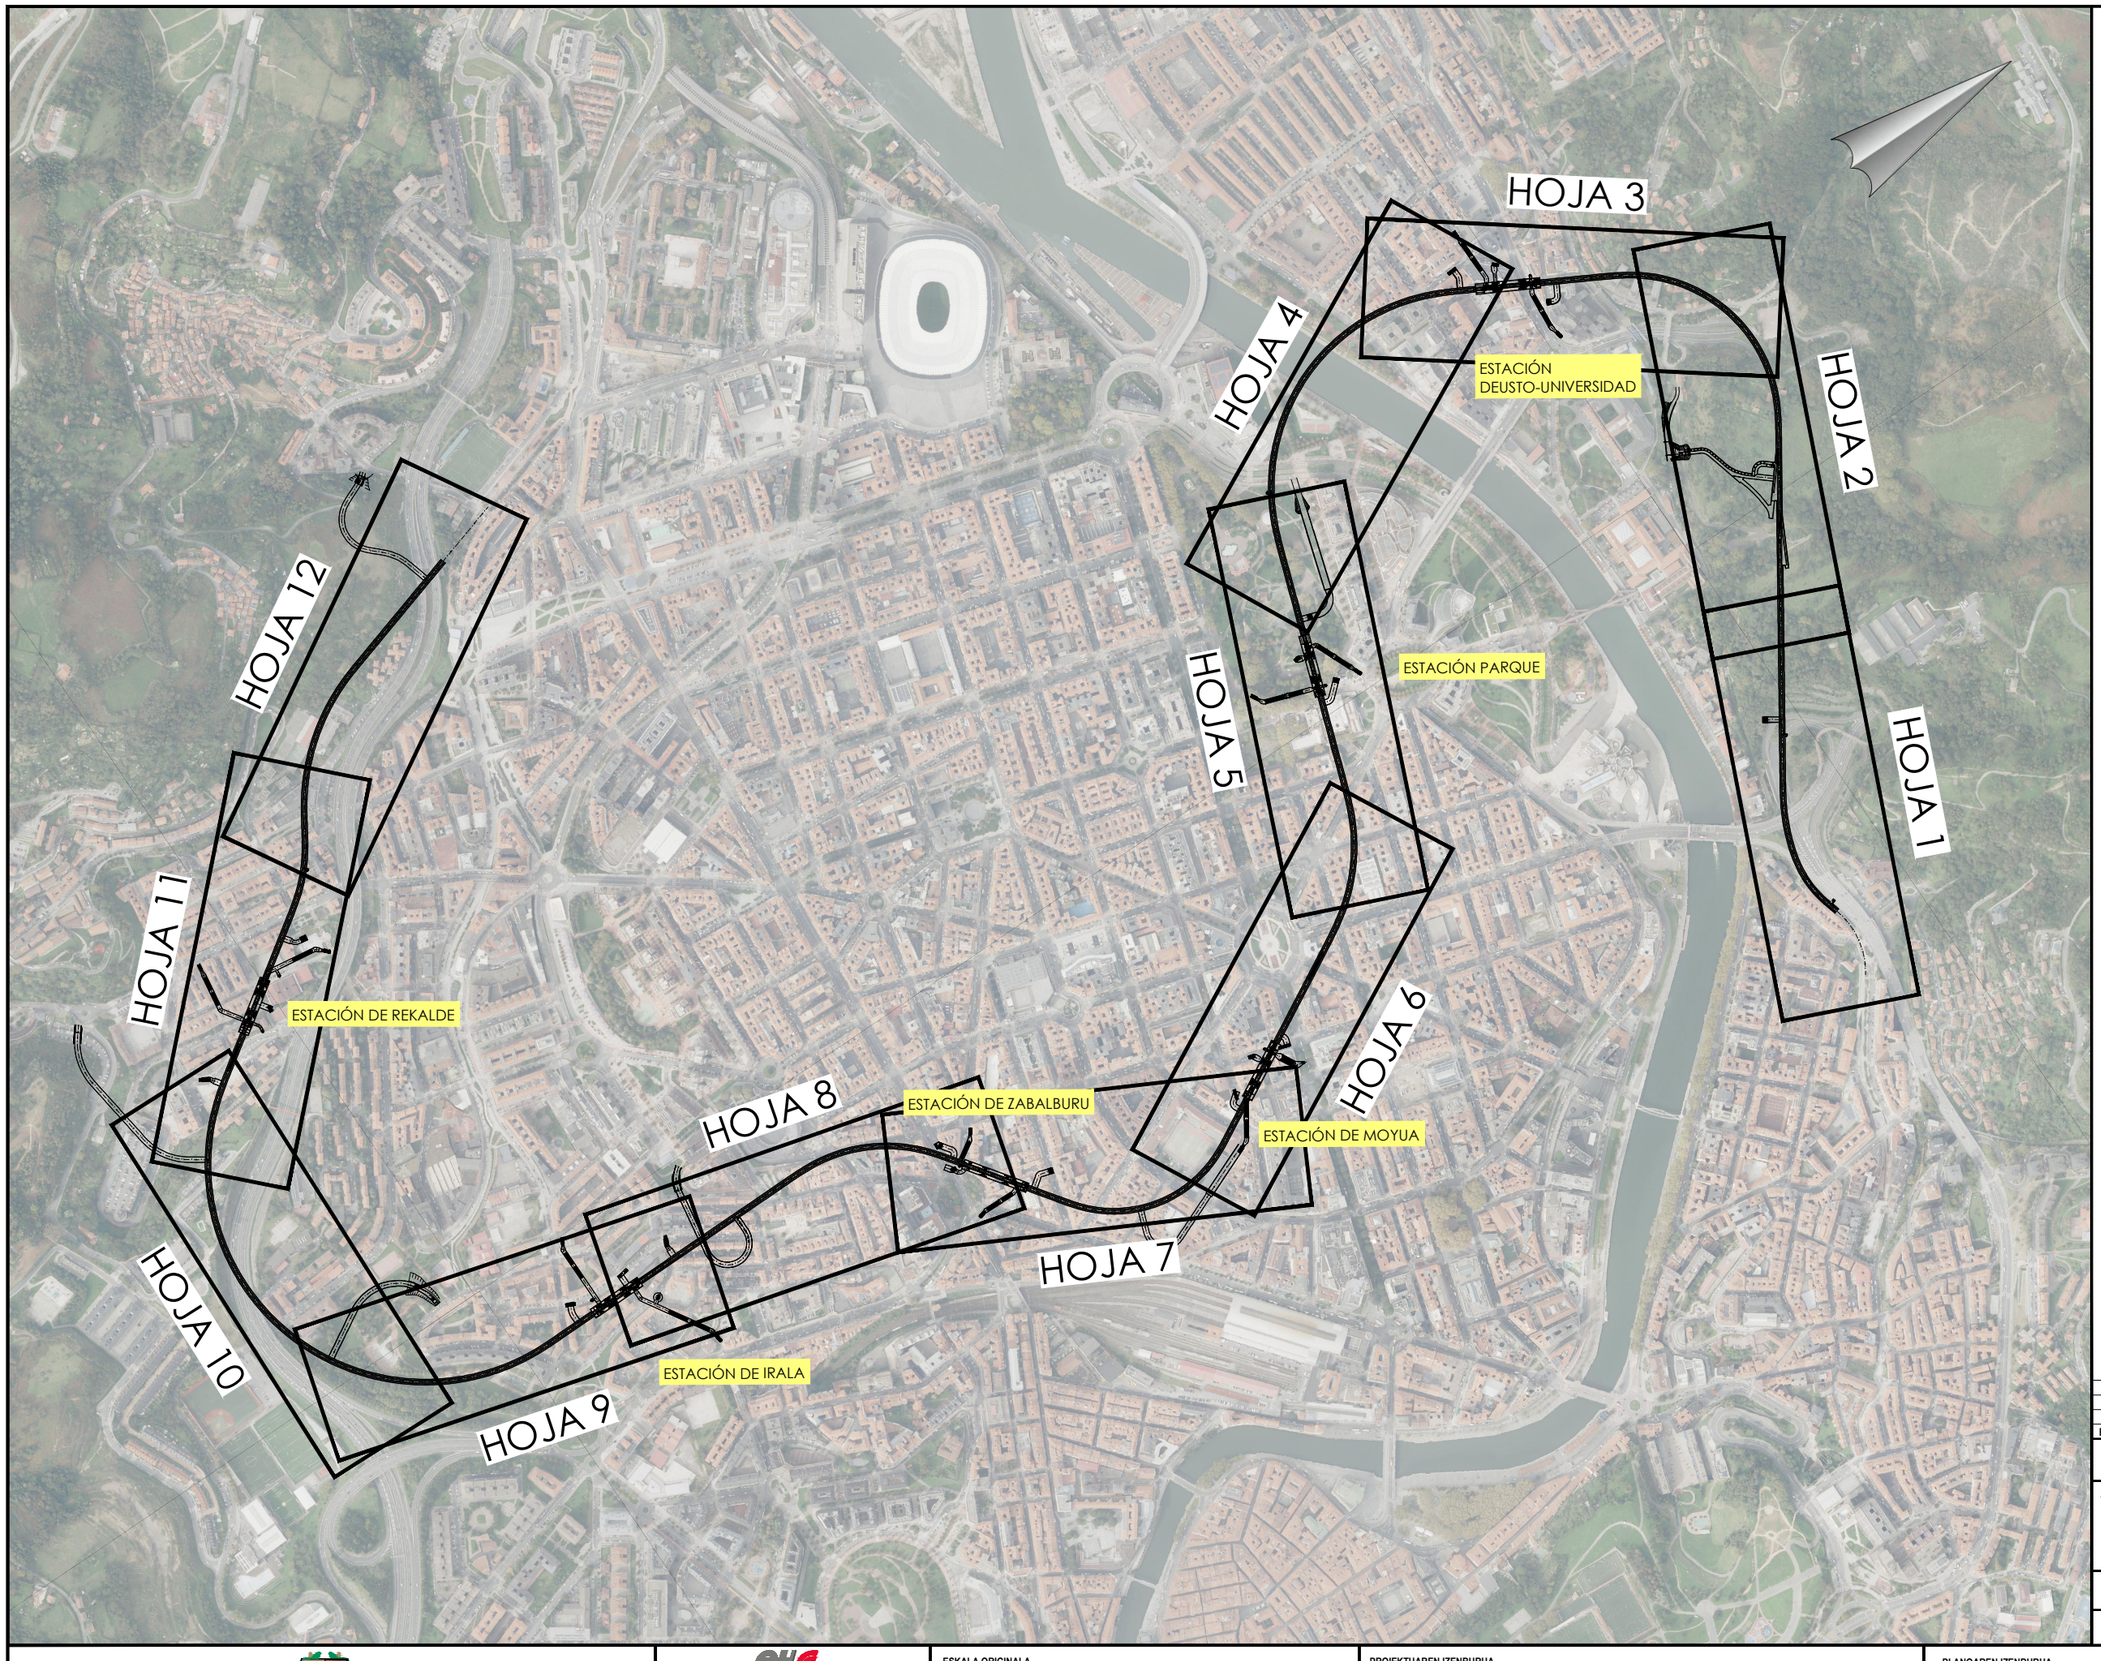

OHARRAK :
NOTAS :

REV.	CLASE DE MODIFICACION	FECHA	NOMBRE	COMP.	OBRA
A	PROYECTO	Oct.-25			

BERRIKUSPENAK / REVISIONES

AHOLKULARIA CONSULTOR
FUICRUM

INGENIARI EGILEA
INGENIERO AUTOR
Ana Isabel Robles Poza / Patricia Rodríguez Lanzagorta
I.C.C.P. COLEG. Nº 16.860 / 24.097

AHOLKULARIAREN ERREFERENTZIA
REFERENCIA CONSULTOR

ERREFERENTZIA
REFERENCIA

EUSKO JAURLARITZA GOBIERNO VASCO
MUGIKORTASUN JASANGARRIAREN SAILA
DEPARTAMENTO DE MOVILIDAD SOSTENIBLE

euskal trenbide sarea
PROIEKTUAREN IKUSKAPENA ETA ZUZENDARITZA
INSPECCION Y DIRECCION DEL PROYECTO

ESKALA ORIGINALA
ESCALA ORIGINAL
1:5000
EN DIN A1

0 50 100 150 200 250 300 350 400 450 500
ESKALA GRAFIKOA
ESCALA GRAFICA

PROIEKTUAREN IZENBURUA
TITULO DEL PROYECTO
ESTUDIO INFORMATIVO DE LA LÍNEA 4
DEL FERROCARRIL METROPOLITANO DE BILBAO

PLANOAREN IZENBURUA
TITULO DEL PLANO
EMPLAZAMIENTO
CONDUCTOR DE HOJAS
HOJA 2

PLANO ZK. / N. PLANO
2.2

ORRIA / HOJA
2 Sigue FIN