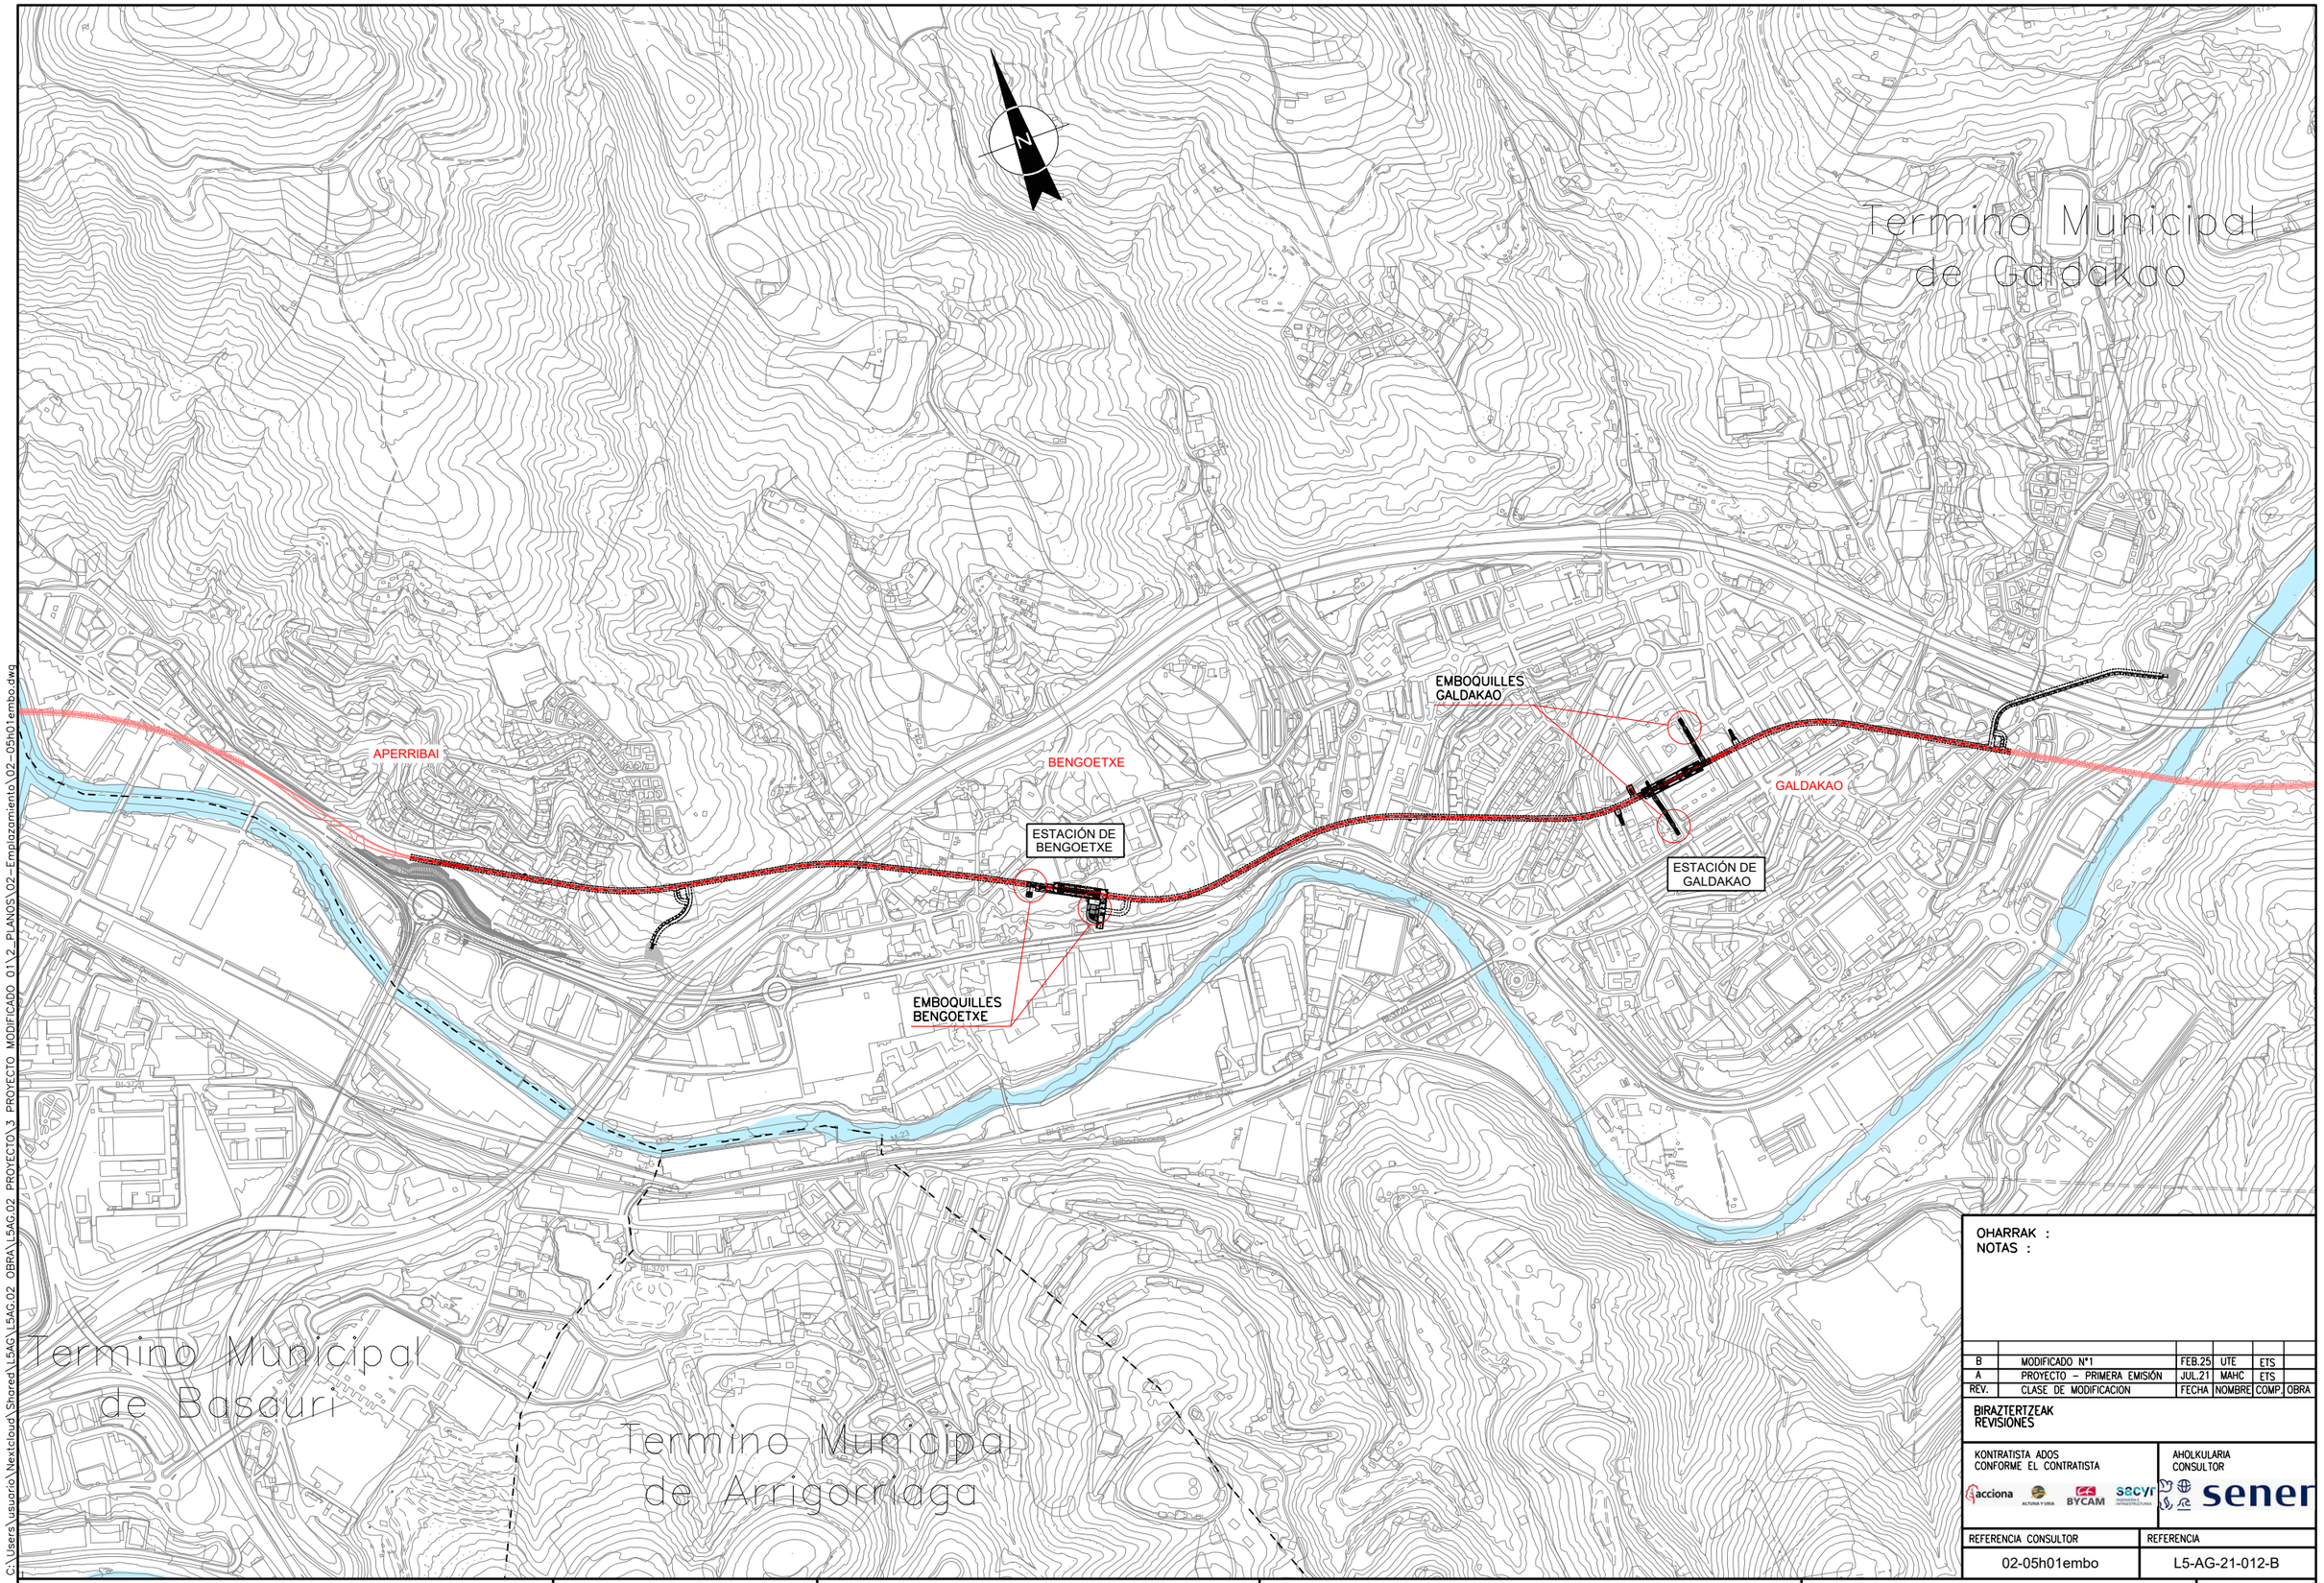


C:\Users\usuario\Nextcloud\Shared\L5AG\L5AG.02_OBRA\L5AG.02_PROYECTO\3_PROYECTO_MODIFICADO_01\2_PLANOS\02_EMPLAZAMIENTO\02-05h01embo.dwg

OHARRAK :
NOTAS :

REV.	CLASE DE MODIFICACION	FECHA	NOMBRE	COMP.	OBRA
B	MODIFICADO Nº1	FEB.25	UTE	ETS	
A	PROYECTO – PRIMERA EMISIÓN	JUL.21	MAHC	ETS	

BIRAZTERTZEAK
REVISIONES

KONTRATISTA ADOS
CONFORME EL CONTRATISTA

acciona · ALTUNA Y URIA · BYCAM · sacyr · sener

AHOLKULARIA
CONSULTOR

REFERENCIA CONSULTOR	REFERENCIA
02-05h01embo	L5-AG-21-012-B

EUSKO JAURLARITZA GOBIERNO VASCO
LURRALDE PLANGINTZA, ETXEBIZITZA ETA GARRAIO SAILA
DEPARTAMENTO DE PLANIFICACIÓN TERRITORIAL, VIVIENDA Y TRANSPORTES

euskal trenbide sarea
PROIEKTUAREN IKUSKAPENA ETA ZUZENDARITZA
INSPECCION Y DIRECCION DEL PROYECTO

ESKALA ORIGINALA:
ESCALA ORIGINAL
1/5.000
EN DIN A1

0 50 150 250m.
ESKALA GRAFIKOA
ESCALA GRAFICA

PROJEKTUAREN IZENBURUA
TITULO DEL PROYECTO
BILBOKO METROPOLI-TRENBIDEAREN 5. LINEAKO ERAIKUNTZA PROIEKTUA. APERRIBAI – GALDAKAO TARTEA
PROYECTO CONSTRUCTIVO DE LA LÍNEA 5 DEL FERROCARRIL METROPOLITANO DE BILBAO. TRAMO APERRIBAI – GALDAKAO

PLANOAREN IZENBURUA
TITULO DEL PLANO
EMPLAZAMIENTO
EMBOQUILLES

PLANO ZK / N. PLANO
2.5
ORRIA / HOJA
1 SIGUE FIN