
C:\Users\usuario\Nextcloud\Shared\L5AG\L5AG.02 OBRA\L5AG.02 PROYECTO\3 PROYECTO MODIFICADO 01\2_PLANOS\03-Definicion geometrica\03-02-planta de trazado\03-02plan.dwg


OHARRAK :

NOTAS :

PLANTA

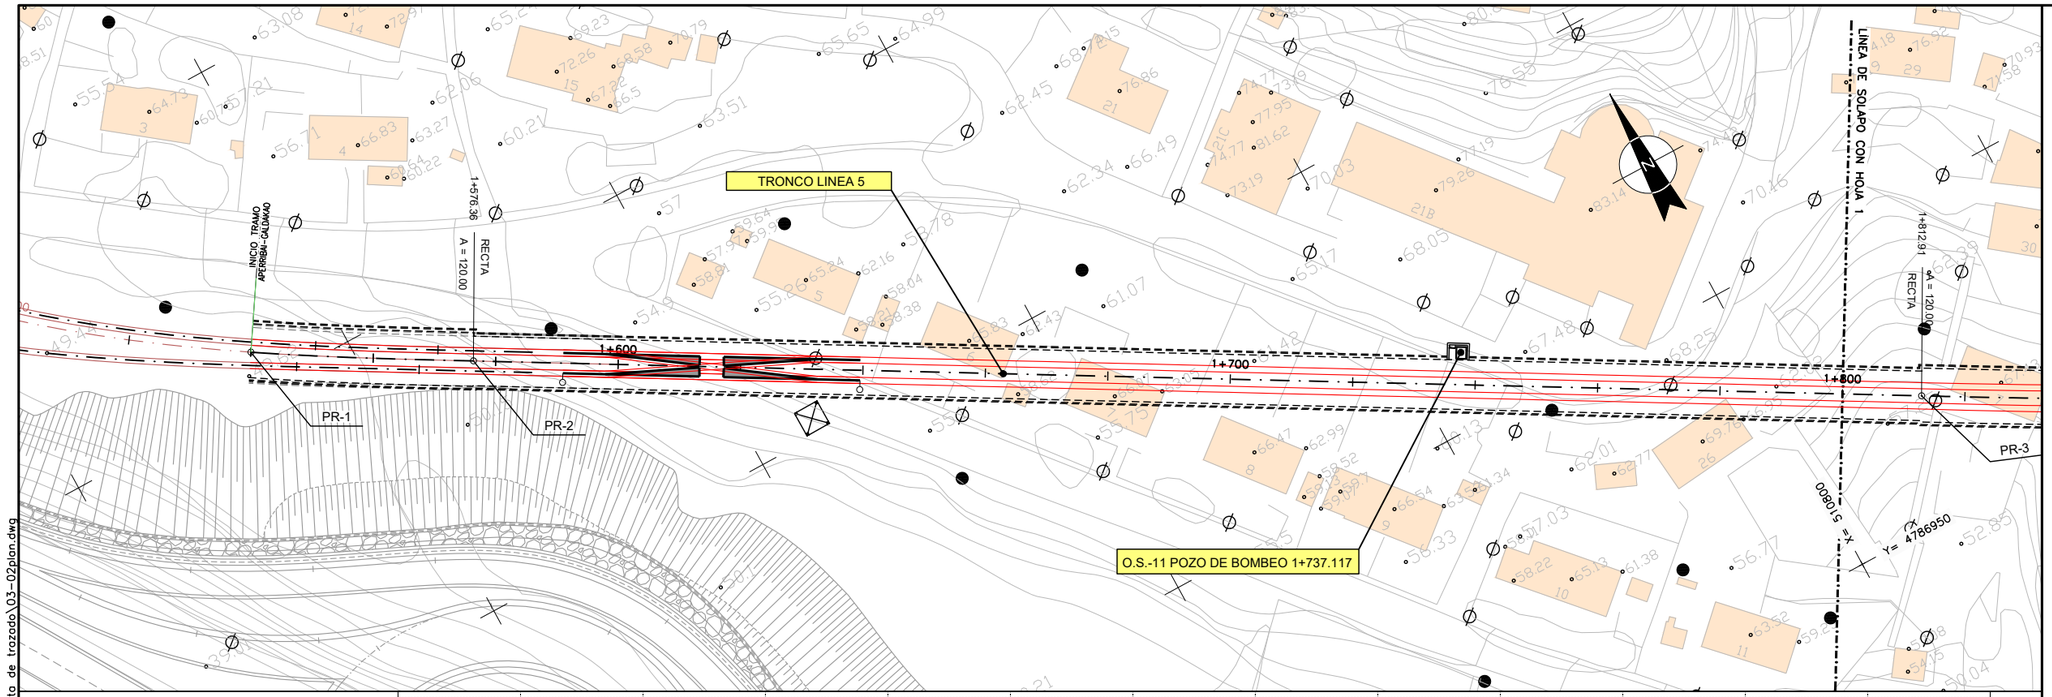

PERFIL LONGITUDINAL

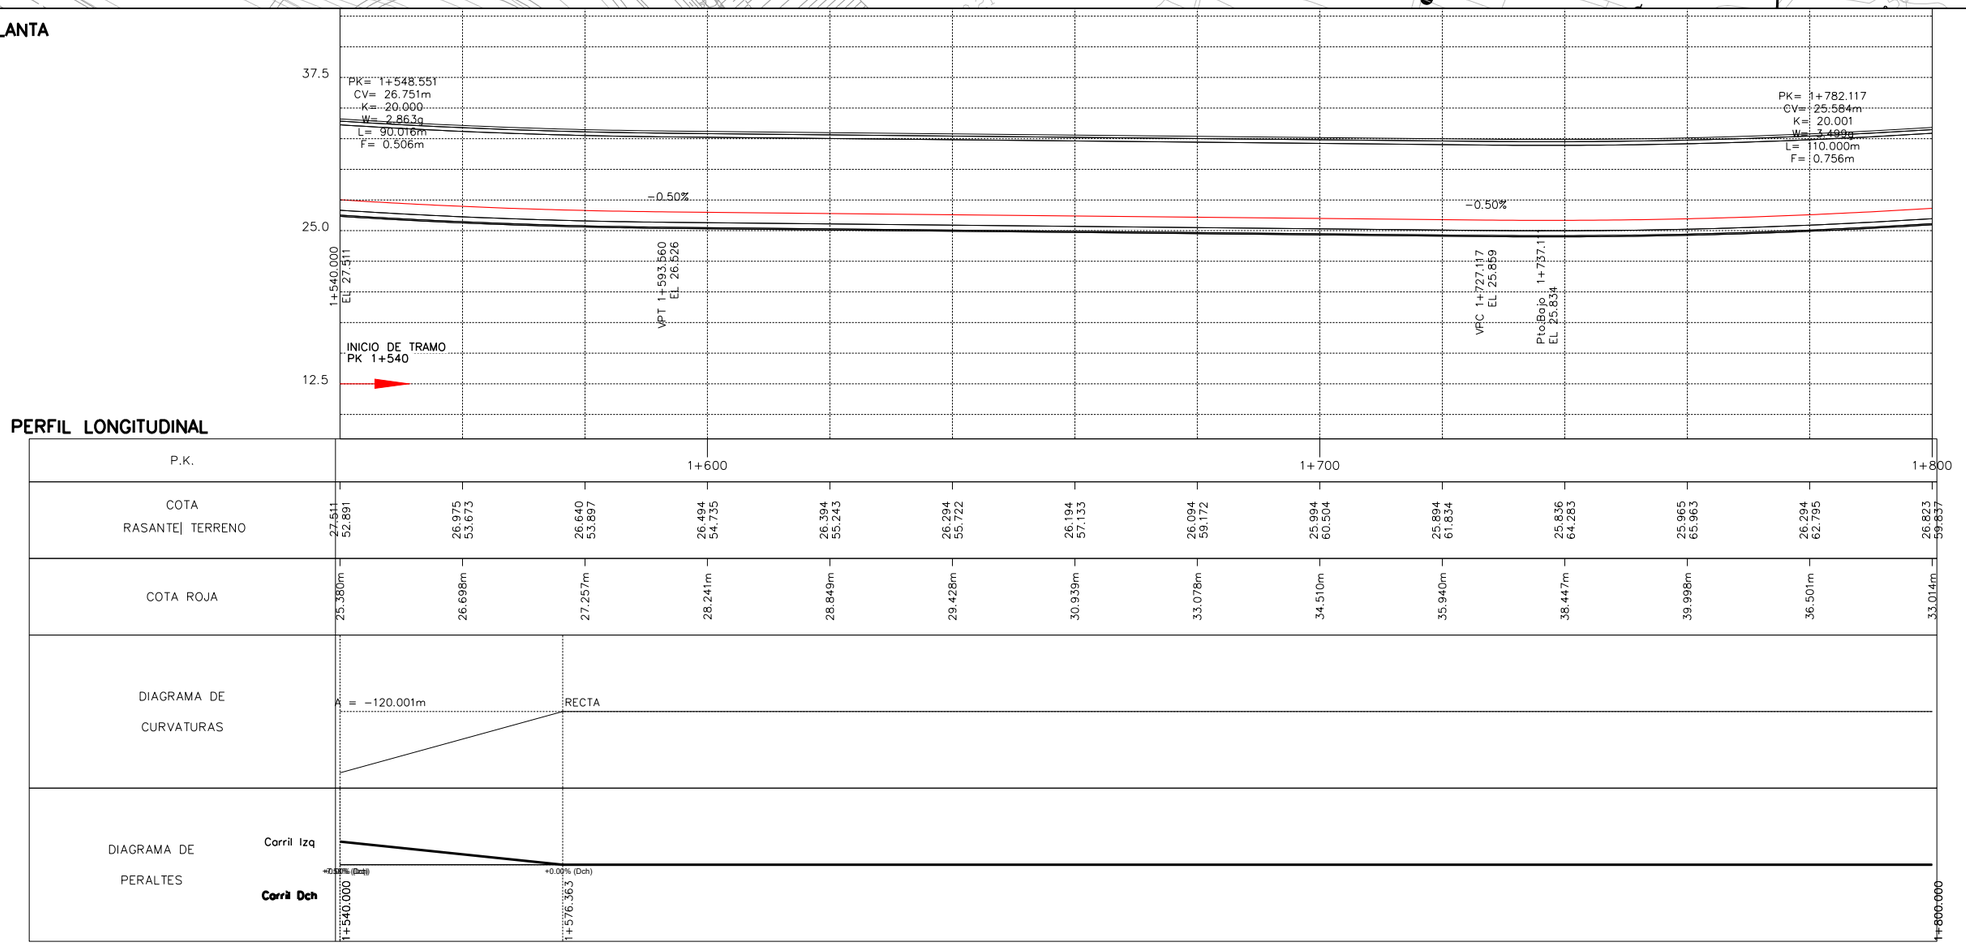

CUADRO DE REPLANTEO TRAZADO EN PLANTA		
PTO.	COORD. X	COORD. Y
PR-1	510.585,287	4.787.106,024
PR-2	510.616,528	4.787.087,423

REV.	CLASE DE MODIFICACION	FECHA	NOMBRE	COMP.	OBRA
B	MODIFICADO Nº1	FEB.25	UTE	ETS	
A	PROYECTO - PRIMERA EMISIÓN	JUL.21	MAHC	ETS	

BIRAZTERTZEAK
REVISIONES

KONTRATISTA ADOS CONFORME EL CONTRATISTA

AHOLKULARIA CONSULTOR

REFERENCIA CONSULTOR	REFERENCIA
03-02plan	L5-AG-21-021-B

EUSKO JAURLARITZA GOBIERNO VASCO
LURRALDE PLANGINTZA, ETXEBIZITZA ETA GARRAIO SAILA
DEPARTAMENTO DE PLANIFICACIÓN TERRITORIAL, VIVIENDA Y TRANSPORTES

euskal trenbide sarea
PROIEKTUAREN IKUSKAPENA ETA ZUZENDARITZA
INSPECCION Y DIRECCION DEL PROYECTO

ESKALA ORIGINALA: ESCALA ORIGINAL
H: 1/500
V: 1/250
EN DIN A1

0 5 15 25m.
0 2.5 7.5 12.5m.
ESKALA GRAFIKOA ESCALA GRAFICA

PROJEKTUAREN IZENBURUA TITULO DEL PROYECTO
BILBOKO METROPOLI-TRENBIDEAREN 5. LINEAKO ERAIKUNTZA PROIEKTUA. APERRIBAI - GALDAKAO TARTEA
PROYECTO CONSTRUCTIVO DE LA LÍNEA 5 DEL FERROCARRIL METROPOLITANO DE BILBAO. TRAMO APERRIBAI - GALDAKAO

PLANOAREN IZENBURUA TITULO DEL PLANO
DEFINICIÓN GEOMETRICA
TRAZADO. PLANTA Y PERFIL LONGITUDINAL
HOJA 1

PLANO ZK / N. PLANO
3.2
ORRIA / HOJA
1 SIGUE 2