
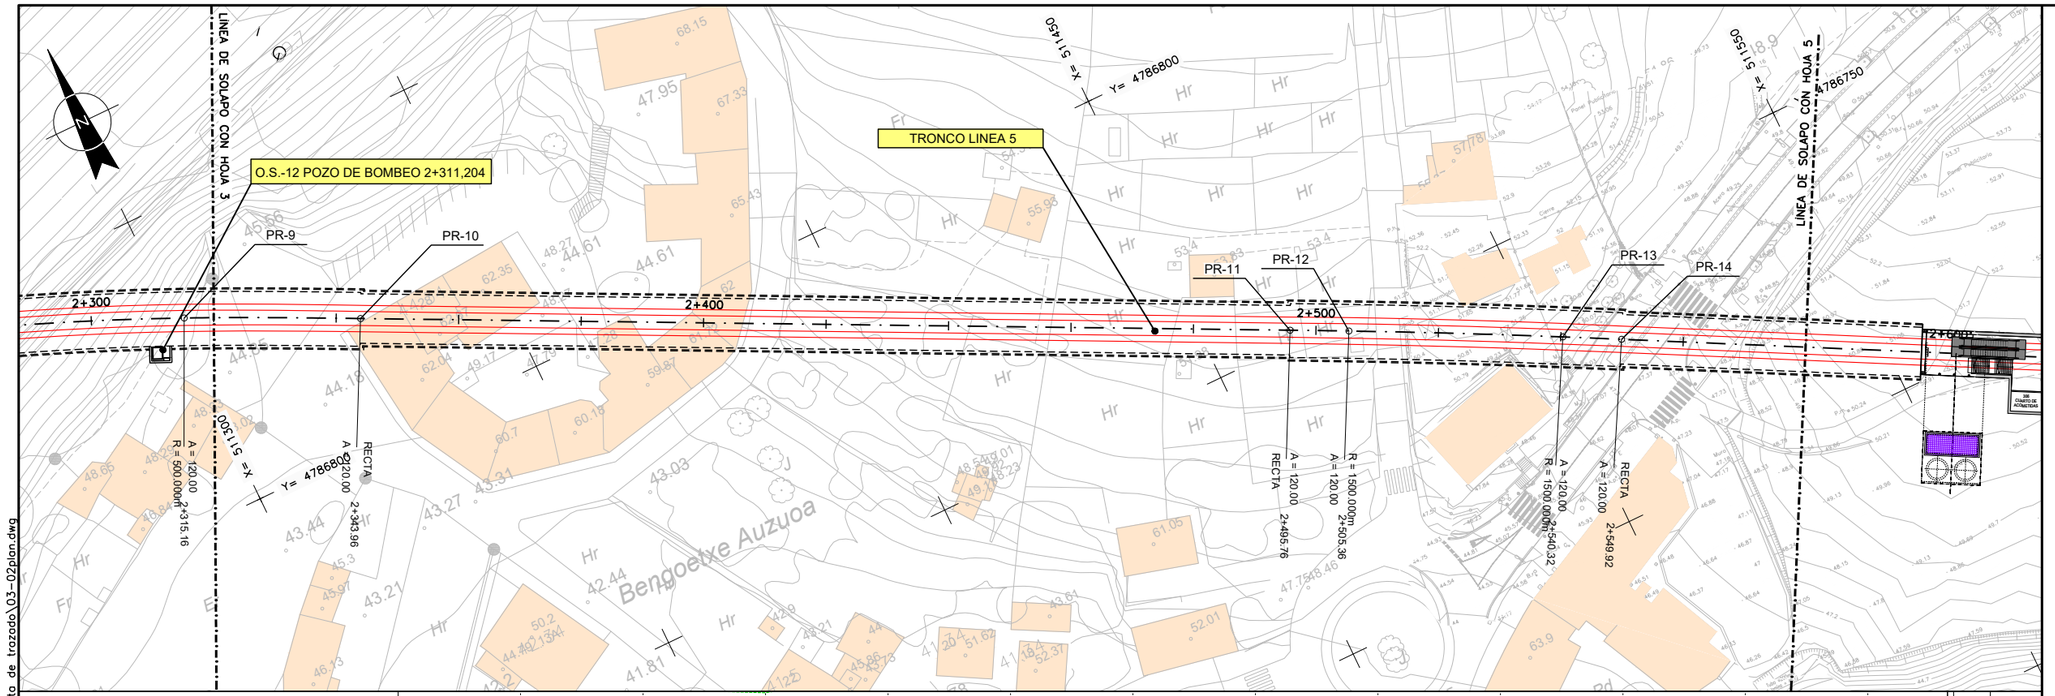


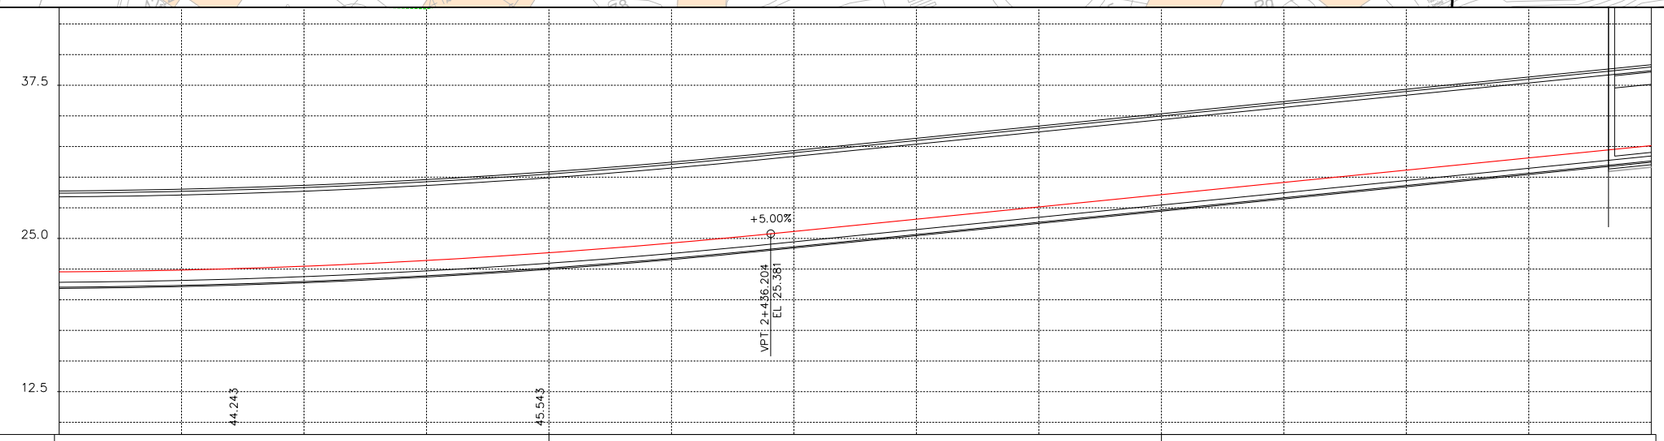

OHARRAK :

NOTAS :

CUADRO DE REPLANTEO TRAZADO EN PLANTA		
PTO.	COORD. X	COORD. Y
PR-10	511.327,491	4.786.819,444
PR-11	511.463,538	4.786.752,111
PR-12	511.472,137	4.786.747,844
PR-13	511.503,239	4.786.731,871
PR-14	511.511,718	4.786.727,368

REV.	CLASE DE MODIFICACION	FECHA	NOMBRE	COMP.	OBRA
B	MODIFICADO Nº1	FEB.25	UTE	ETS	
A	PROYECTO – PRIMERA EMISIÓN	JUL.21	MAHC	ETS	

BIRAZTERTZEAK
REVISIONES

KONTRATISTA ADOS CONFORME EL CONTRATISTA

AHOLKULARIA CONSULTOR

REFERENCIA CONSULTOR: 03-02plan

REFERENCIA: L5-AG-21-024-B

EUSKO JAURLARITZA GOBIERNO VASCO
LURRALDE PLANGINTZA, ETXEBIZITZA ETA GARRAIO SAILA
DEPARTAMENTO DE PLANIFICACIÓN TERRITORIAL, VIVIENDA Y TRANSPORTES

euskal trenbide sarea
PROIEKTUAREN IKUSKAPENA ETA ZUZENDARITZA
INSPECCION Y DIRECCION DEL PROYECTO

ESKALA ORIGINALA: ESCALA ORIGINAL
H: 1/500
V: 1/250
EN DIN A1

0 5 15 25m.
0 2.5 7.5 12.5m.
ESKALA GRAFIKOA ESCALA GRAFICA

PROJEKTUAREN IZENBURUA TITULO DEL PROYECTO
BILBOKO METROPOLI-TRENBIDEAREN 5. LINEAKO ERAIKUNTZA PROIEKTUA. APERRIBAI – GALDAKAO TARTEA
PROYECTO CONSTRUCTIVO DE LA LÍNEA 5 DEL FERROCARRIL METROPOLITANO DE BILBAO. TRAMO APERRIBAI – GALDAKAO

PLANOAREN IZENBURUA TITULO DEL PLANO
DEFINICIÓN GEOMETRICA
TRAZADO. PLANTA Y PERFIL LONGITUDINAL
HOJA 2

PLANO ZK / N. PLANO: 3.2
ORRIA / HOJA: 4 SIGUE 5

C:\Users\usuario\Nextcloud\Shared\L5AG\L5AG.02 OBRA\L5AG.02 PROYECTO\3 PROYECTO MODIFICADO 01\2_PLANOS\03-Definicion geometrica\03-02plan.dwg