

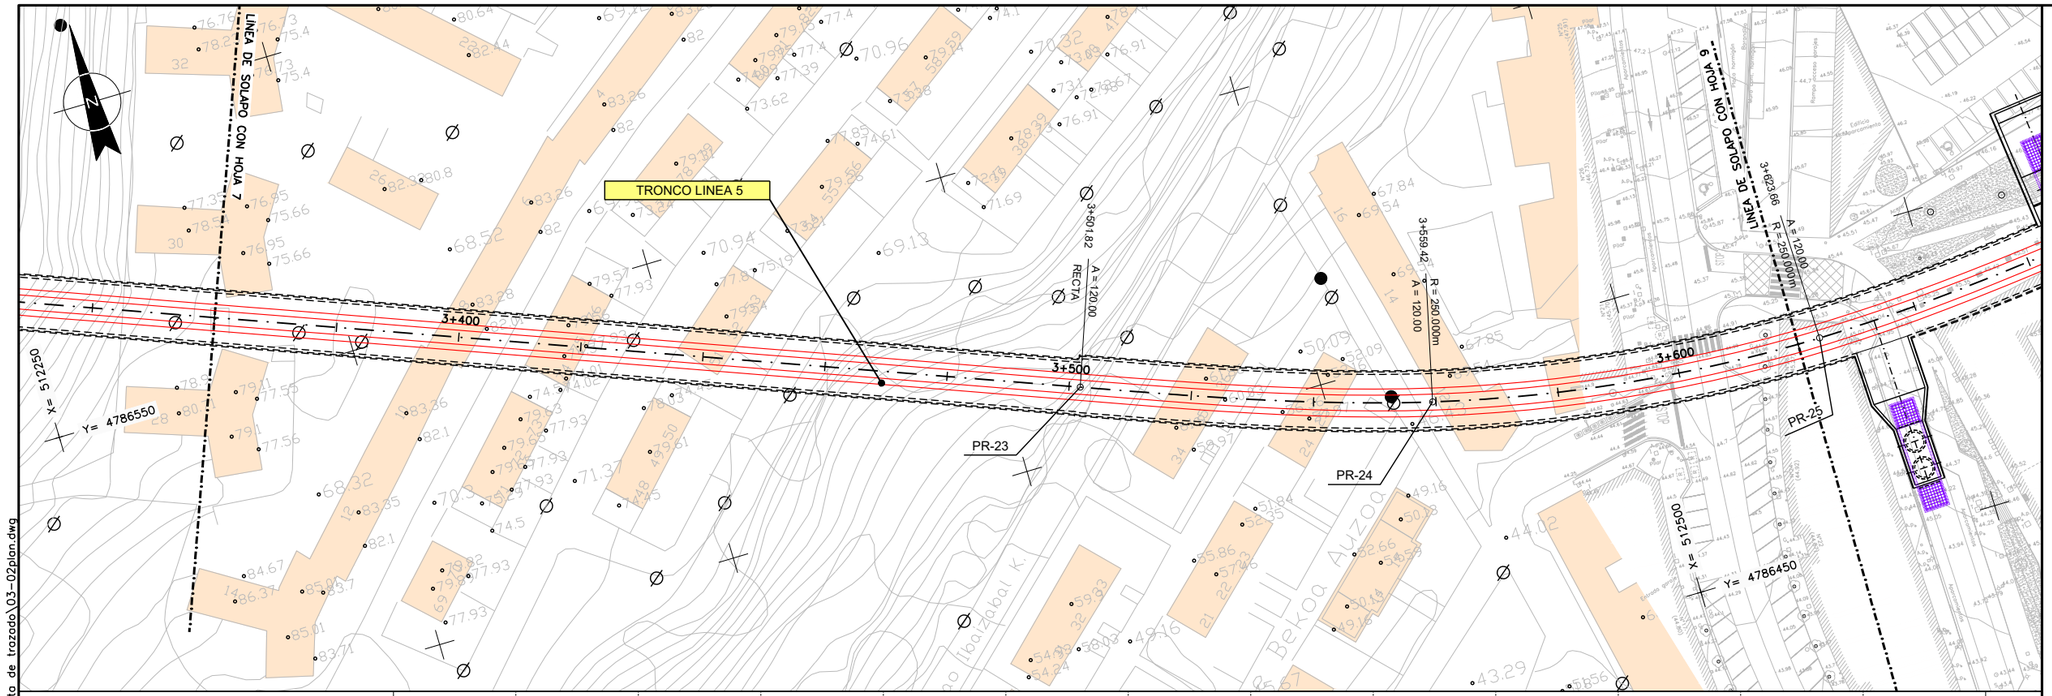


PLANTA

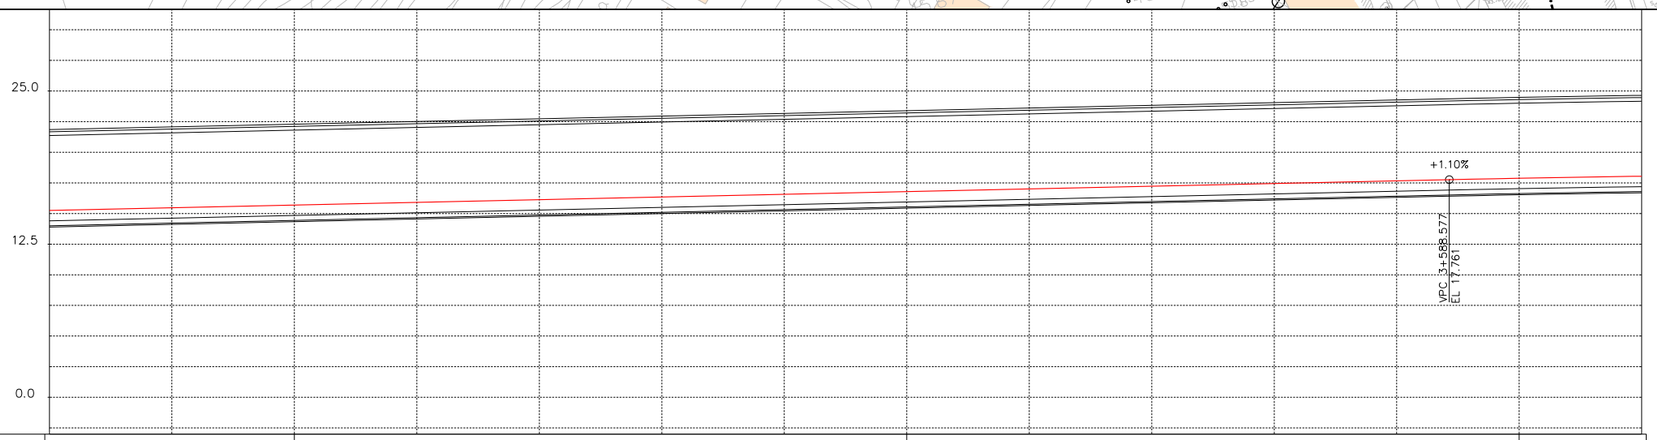

PERFIL LONGITUDINAL

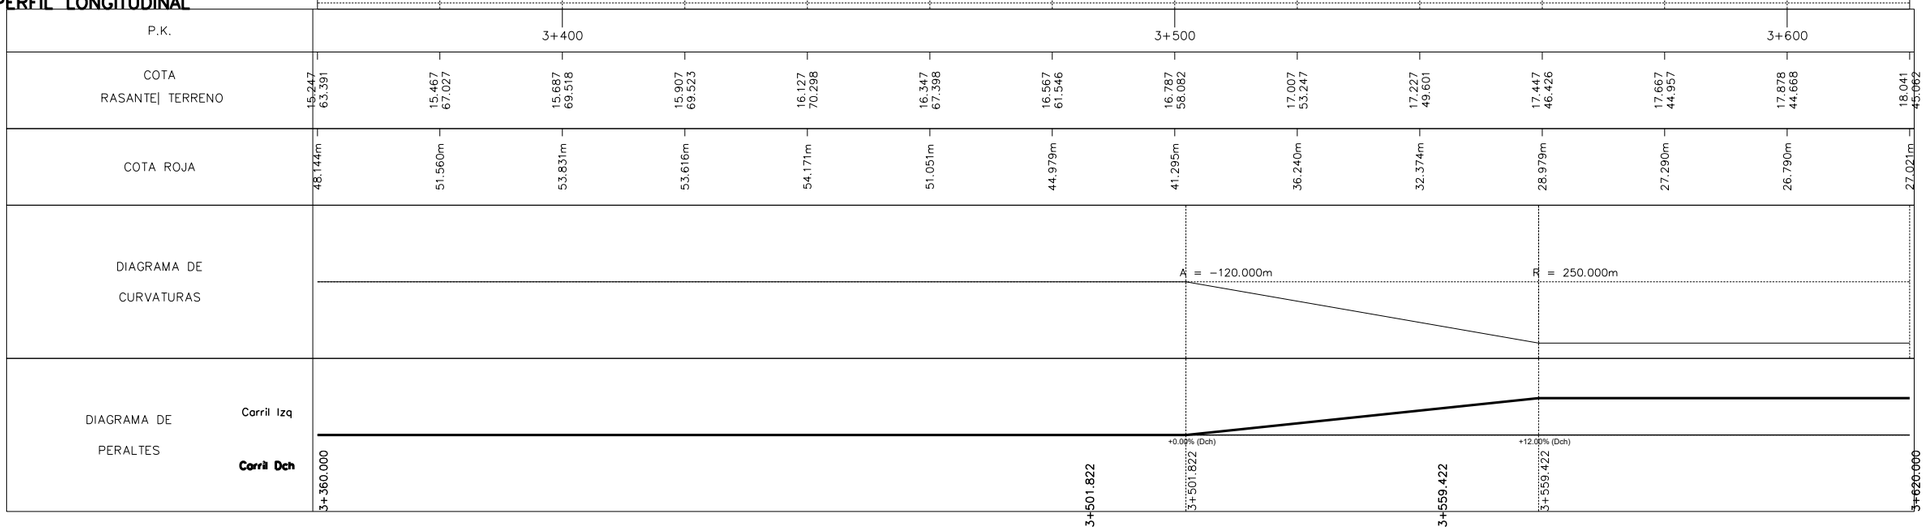

OHARRAK :

NOTAS :

CUADRO DE REPLANTEO TRAZADO EN PLANTA		
PTO.	COORD. X	COORD. Y
PR-23	512.412,219	4.786.510,749
PR-24	512.466,714	4.786.492,196

REV.	CLASE DE MODIFICACION	FECHA	NOMBRE	COMP.	OBRA
B	MODIFICADO Nº1	FEB.25	UTE	ETS	
A	PROYECTO – PRIMERA EMISIÓN	JUL.21	MAHC	ETS	

BIRAZTERTZEAK
REVISIONES

KONTRATISTA ADOS
CONFORME EL CONTRATISTA

AHOLKULARIA
CONSULTOR

REFERENCIA CONSULTOR	REFERENCIA
03-02plan	L5-AG-21-028-B

EUSKO JAURLARITZA GOBIERNO VASCO
LURRALDE PLANGINTZA, ETXEBIZITZA ETA GARRAIO SAILA
DEPARTAMENTO DE PLANIFICACIÓN TERRITORIAL, VIVIENDA Y TRANSPORTES

euskal trenbide sarea
PROIEKTUAREN IKUSKAPENA ETA ZUZENDARITZA
INSPECCION Y DIRECCION DEL PROYECTO

ESKALA ORIGINALA:
ESCALA ORIGINAL
H: 1/500
V: 1/250
EN DIN A1

0 5 15 25m.
0 2.5 7.5 12.5m.
ESKALA GRAFIKOA
ESCALA GRAFICA

PROJEKTUAREN IZENBURUA
TITULO DEL PROYECTO
BILBOKO METROPOLI-TRENBIDEAREN 5. LINEAKO ERAIKUNTZA PROIEKTUA. APERRIBAI – GALDAKAO TARTEA
PROYECTO CONSTRUCTIVO DE LA LÍNEA 5 DEL FERROCARRIL METROPOLITANO DE BILBAO. TRAMO APERRIBAI – GALDAKAO

PLANOAREN IZENBURUA
TITULO DEL PLANO
DEFINICIÓN GEOMETRICA
TRAZADO. PLANTA Y PERFIL LONGITUDINAL
HOJA 6

PLANO ZK / N. PLANO
3.2
ORRIA / HOJA
8 SIGUE 9

C:\Users\usuario\Nextcloud\Shared\L5AG\L5AG.02 OBRA\L5AG.02 PROYECTO\3 PROYECTO MODIFICADO 01\2_PLANOS\03-Definicion geometrica\03-02-planta de trazado\03-02plan.dwg