OHARRAK :

NOTAS :

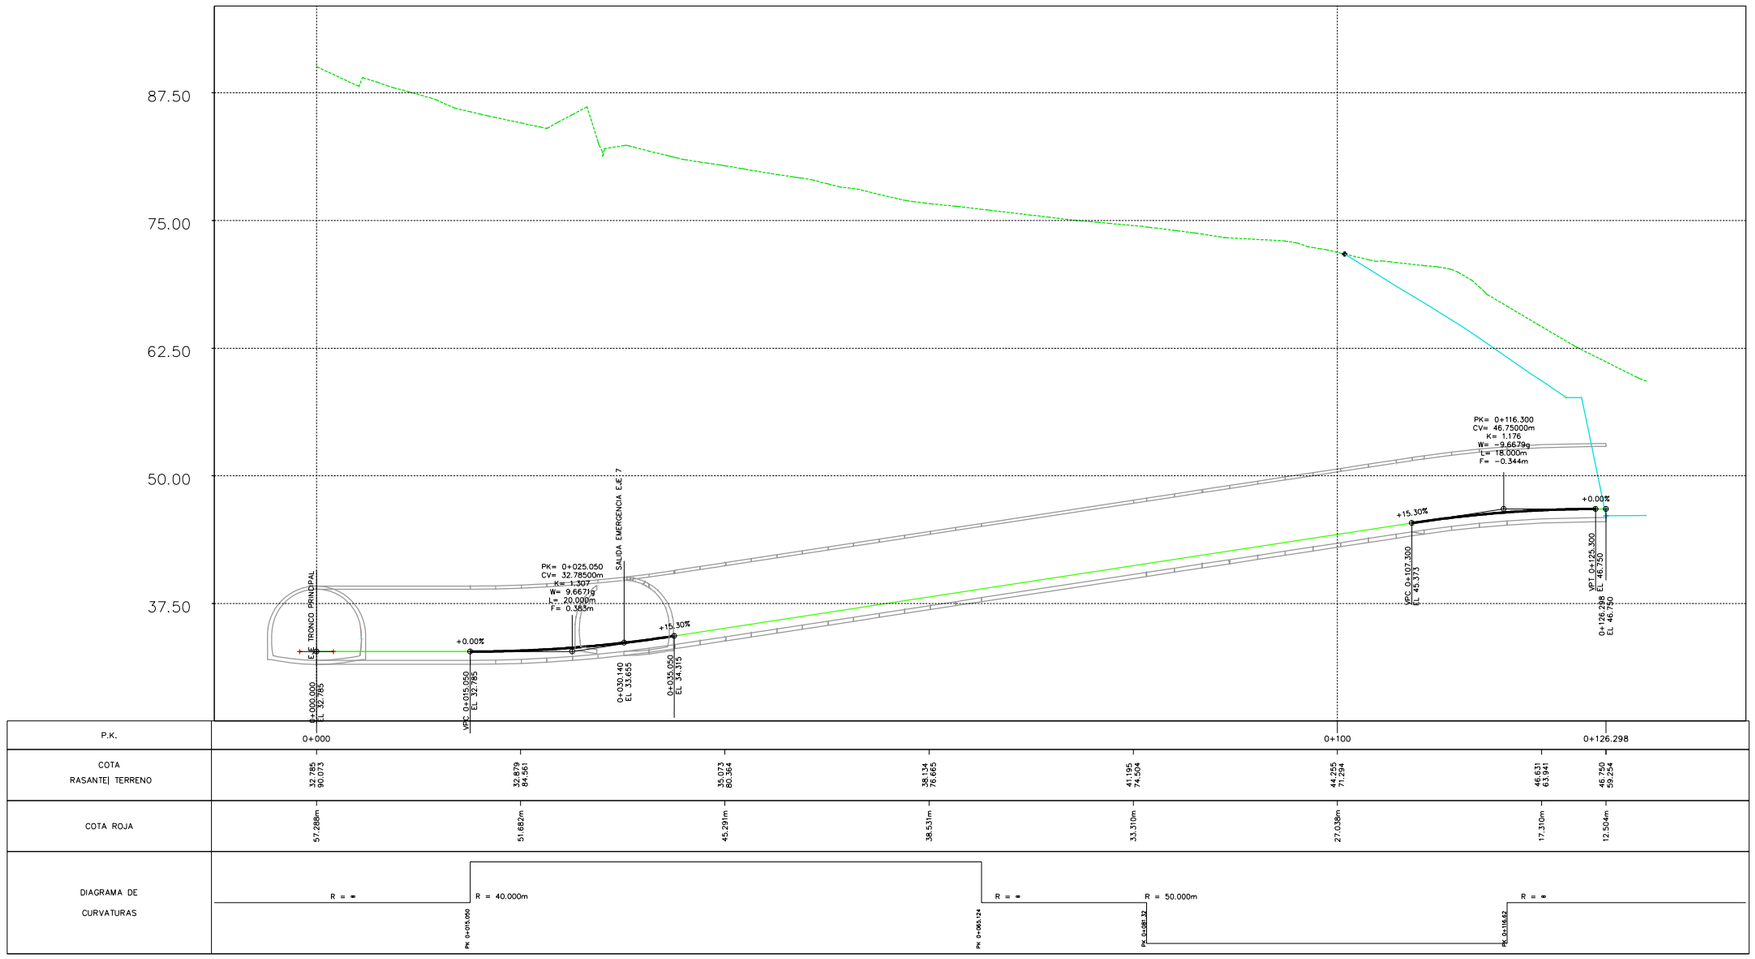

REV.	CLASE DE MODIFICACION	FECHA	NOMBRE	COMP.	OBRA
A	MODIFICADO N°1	FEB.25	UTE	ETS	

BIRAZTERTZEAK
REVISIONES

KONTRATISTA ADOS
CONFORME EL CONTRATISTA

acciona ALTUNA Y URIA BYCAM sacyr

AHOLKULARIA
CONSULTOR

sener

REFERENCIA CONSULTOR	REFERENCIA
10-01-02h02LONG	L5-AG-25-211-A

EUSKO JAURLARITZA GOBIERNO VASCO
LURRALDE PLANGINTZA, ETXEBIZITZA ETA GARRAIO SAILA
DEPARTAMENTO DE PLANIFICACIÓN TERRITORIAL, VIVIENDA Y TRANSPORTES

euskal trenbide sarea
PROIEKTUAREN IKUSKAPENA ETA ZUZENDARITZA
INSPECCION Y DIRECCION DEL PROYECTO

ESKALA ORIGINALA:
ESCALA ORIGINAL
1/250
EN DIN A1

0 2.5 7.5 12.5

ESKALA GRAFIKOA
ESCALA GRAFICA

PROJEKTUAREN IZENBURUA
TITULO DEL PROYECTO

BILBOKO METROPOLI-TRENBIDEAREN 5. LINEAKO ERAIKUNTZA PROIEKTUA. APERRIBAI - GALDAKAO TARTEA

PROYECTO CONSTRUCTIVO DE LA LÍNEA 5 DEL FERROCARRIL METROPOLITANO DE BILBAO. TRAMO APERRIBAI - GALDAKAO

PLANOAREN IZENBURUA
TITULO DEL PLANO

OBRAS SINGULARES
O.S-1. SALIDA DE EMERGENCIA OLABARRIETA
GALERIA DE VENTILACIÓN. EJE 9

PLANO ZK / N. PLANO
10.1.2
ORRIA / HOJA
2 SIGUE 3

C:\Users\usuario\Nextcloud\Shared\L5AG\L5AG.02 OBRA\L5AG.02 PROYECTO\3 PROYECTO MODIFICADO 01\2_PLANOS\10-Obras singulares\10-01-OS1-SE Olabarrieta\10-01-02h02LONG.dwg