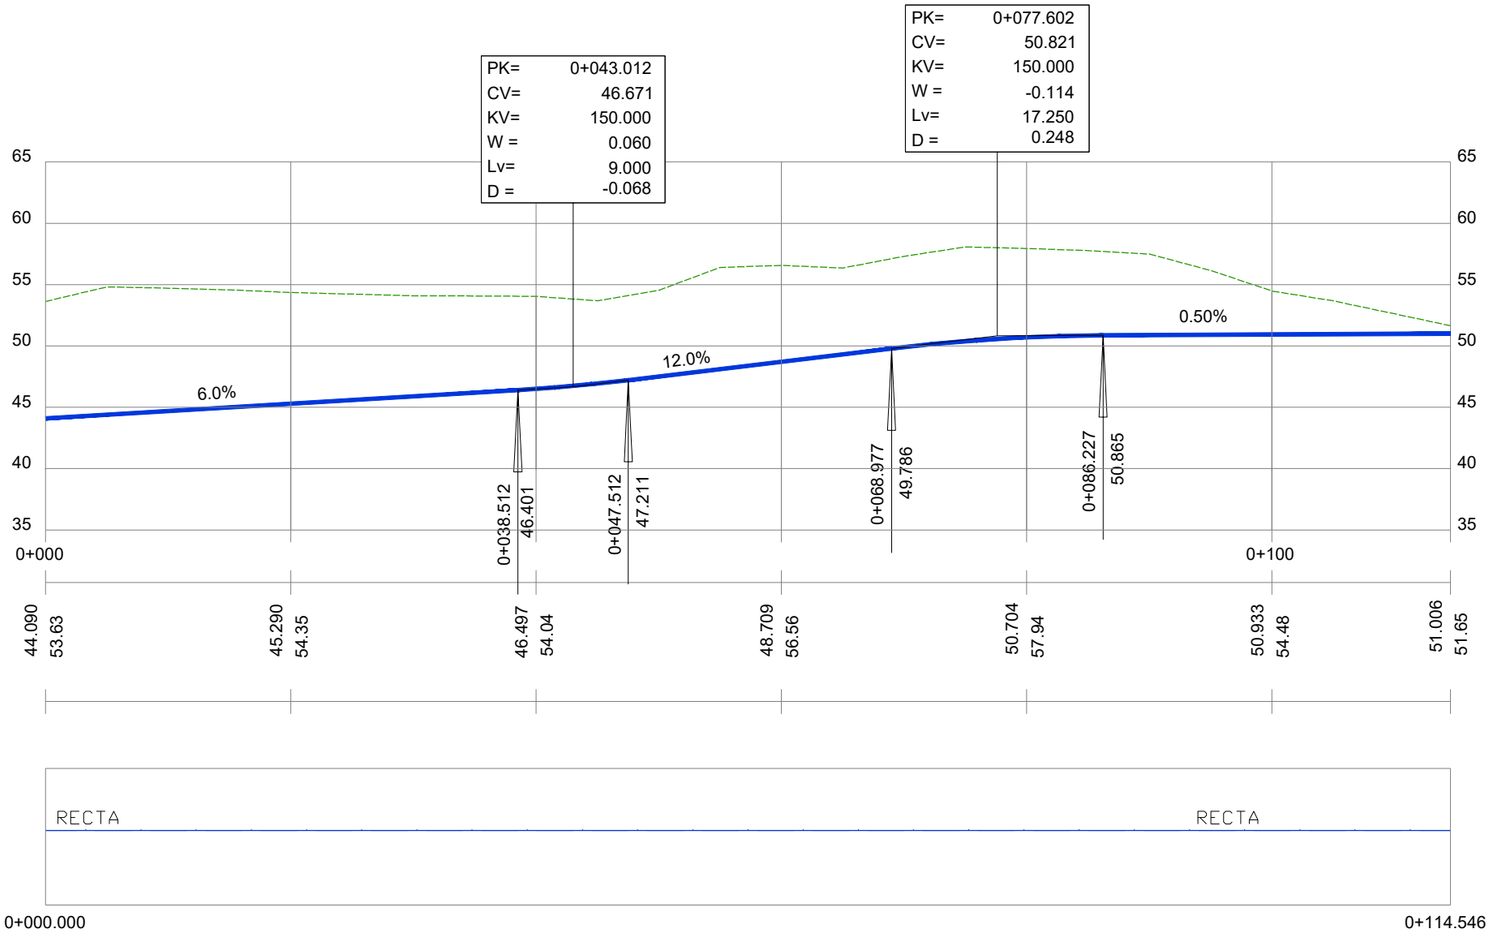

P.K.		
COTAS	RASANTE	TERRENO

DIAGRAMA DE CURVATURA

PLATAFORMA OLABARRIETA
EH:1/250
EV:1/250

OHARRAK :
NOTAS :

REV.	CLASE DE MODIFICACION	FECHA	NOMBRE	COMP	OBRA
A	MODIFICADO Nº1	FEB.25	UTE	ETS	

BIRAZTERTZEAK
REVISIONES

KONTRATISTA ADOS
CONFORME EL CONTRATISTA

AHOLKULARIA
CONSULTOR

REFERENCIA CONSULTOR	REFERENCIA
10-01-02h04LONG	L5-AG-25-213-A

EUSKO JAURLARITZA GOBIERNO VASCO
LURRALDE PLANGINTZA, ETXEBIZITZA ETA GARRAIO SAILA
DEPARTAMENTO DE PLANIFICACIÓN TERRITORIAL, VIVIENDA Y TRANSPORTES

euskal trenbide sarea
PROIEKTUAREN IKUSKAPENA ETA ZUZENDARITZA
INSPECCION Y DIRECCION DEL PROYECTO

ESKALA ORIGINALA: ESCALA ORIGINAL 1/250 EN DIN A1
ESKALA GRAFIKOA ESCALA GRAFICA 0 2.5 7.5 12.5

PROJEKTUAREN IZENBURUA TITULO DEL PROYECTO
BILBOKO METROPOLI-TRENBIDEAREN 5. LINEAKO ERAIKUNTZA PROIEKTUA. APERRIBAI - GALDAKAO TARTEA
PROYECTO CONSTRUCTIVO DE LA LÍNEA 5 DEL FERROCARRIL METROPOLITANO DE BILBAO. TRAMO APERRIBAI - GALDAKAO

PLANOAREN IZENBURUA TITULO DEL PLANO
OBRAS SINGULARES
O.S-1. SALIDA DE EMERGENCIA OLABARRIETA
PERFIL LONGITUDINAL EXPLANADA

PLANO ZK / N. PLANO 10.1.2
ORRIA / HOJA 4 SIGUE FIN

C:\Users\usuario\Nextcloud\Shared\L5AG\L5AG.02 OBRA\L5AG.02 PROYECTO\3 PROYECTO MODIFICADO 01\2_PLANOS\10-Obras singulares\10-01-OS1-SE Olabarrieta\10-01-02h04LONG.dwg