OHARRAK :
NOTAS :

SITUACIÓN EN PLANTA DE LAS SECCIONES TIPO

ESCALA 1:250

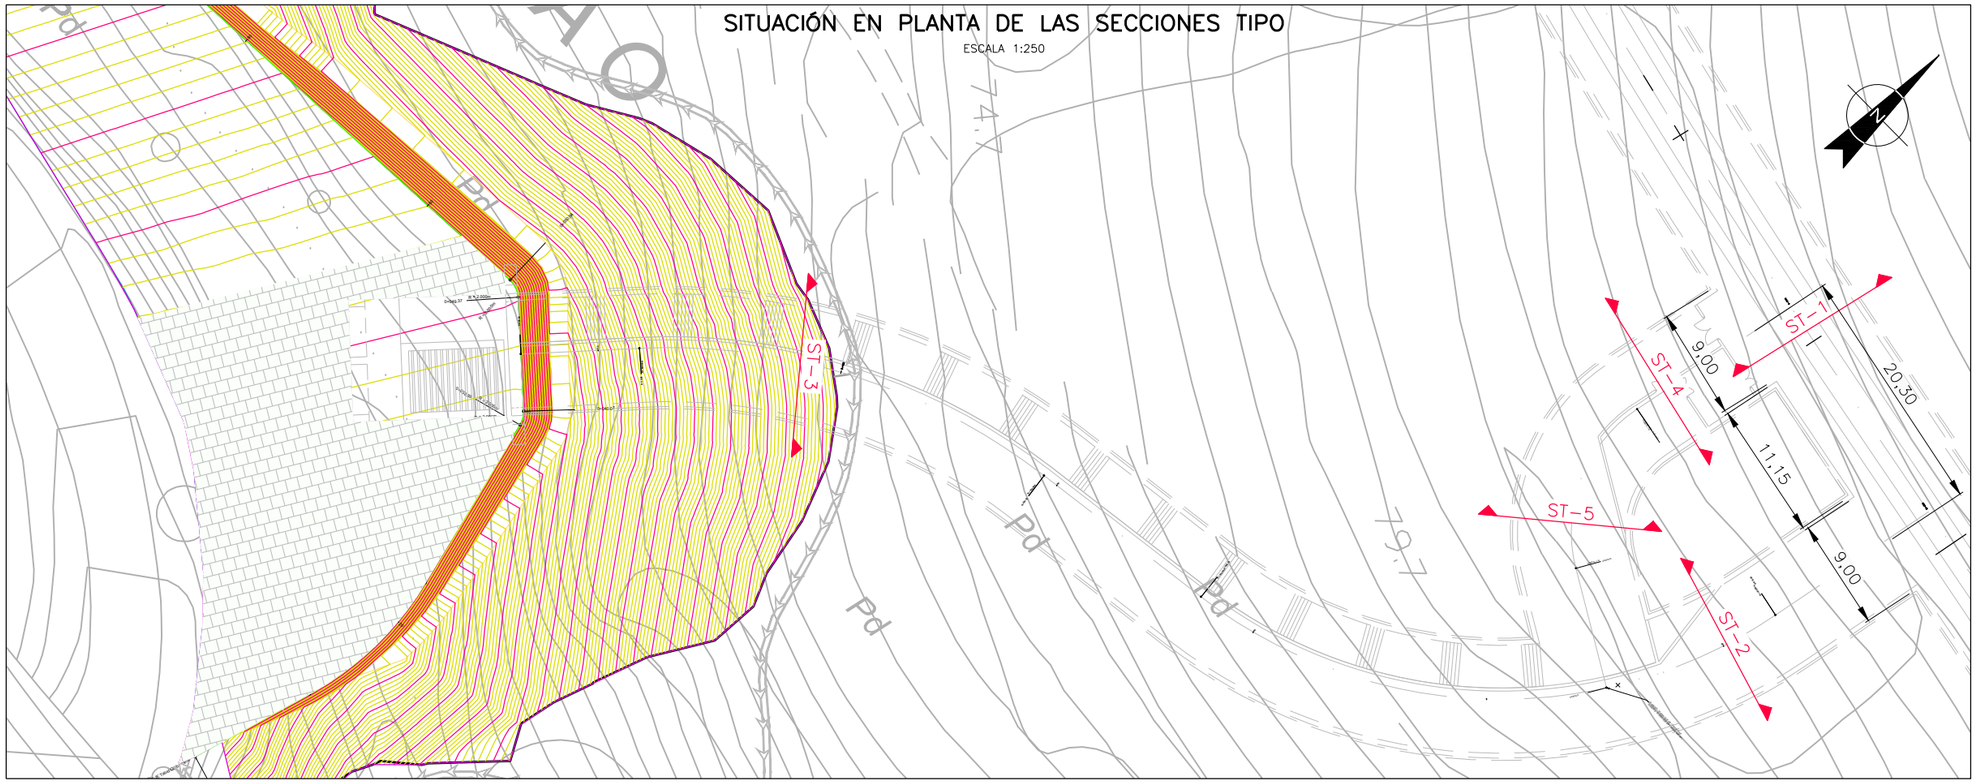

SECCION TIPO 1:
TRONCO. TÚNEL EN CURVA

ESCALAS=1:50 (A1)
1:100 (A3)

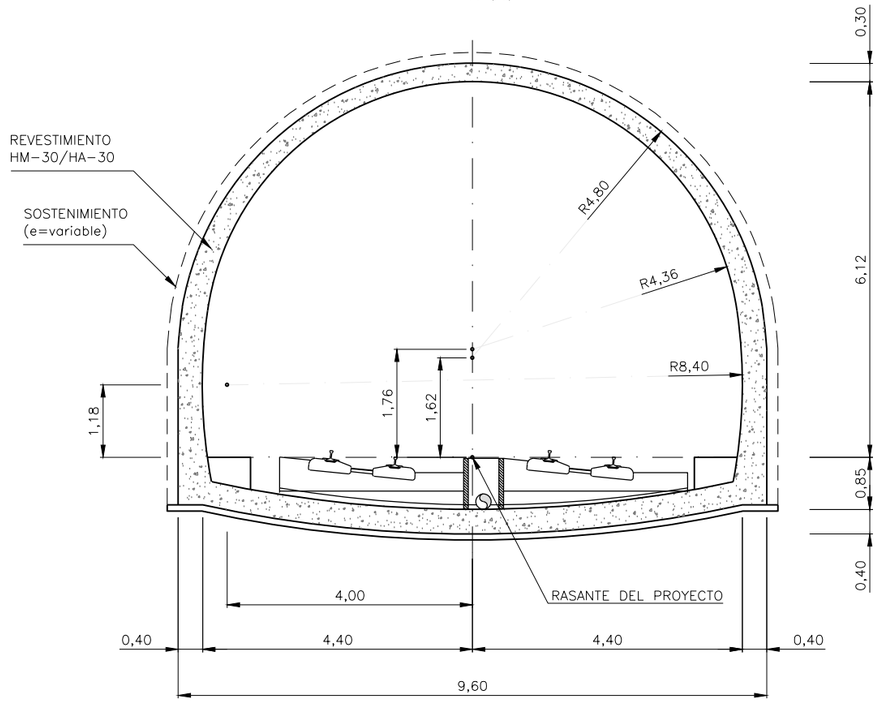

SECCION TIPO 2:
SALIDA DE VENTILACIÓN DE EMERGENCIA

ESCALAS=1:50 (A1)
1:100 (A3)

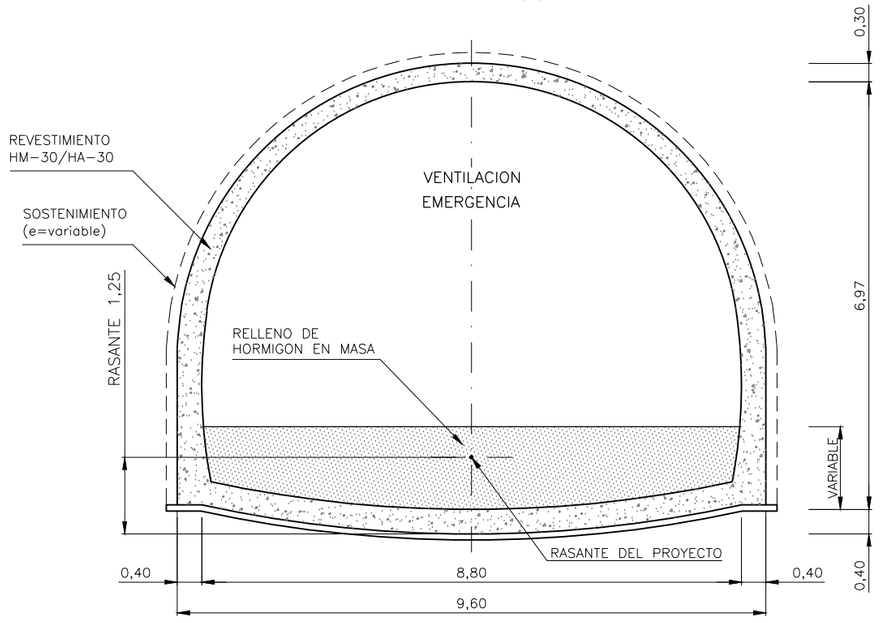

REV.	CLASE DE MODIFICACION	FECHA	NOMBRE	COMP.	OBRA
B	MODIFICADO Nº1	FEB.25	UTE	ETS	
A	PROYECTO - PRIMERA EMISIÓN	JUL.21	MAHC	ETS	

BIRAZTERTZEAK
REVISIONES

KONTRATISTA ADOS
CONFORME EL CONTRATISTA

AHOLKULARIA
CONSULTOR

REFERENCIA CONSULTOR	REFERENCIA
10-01-03h01SECC	L5-AG-21-615-B

EUSKO JAURLARITZA GOBIERNO VASCO
LURRALDE PLANGINTZA, ETXEBIZITZA ETA GARRAIO SAILA
DEPARTAMENTO DE PLANIFICACIÓN TERRITORIAL, VIVIENDA Y TRANSPORTES

euskal trenbide sarea
PROIEKTUAREN IKUSKAPENA ETA ZUZENDARITZA
INSPECCION Y DIRECCION DEL PROYECTO

ESKALA ORIGINALA: ESCALA ORIGINAL
1/50
EN DIN A1

0 0.5 1.5 2.5
ESKALA GRAFIKOA
ESCALA GRAFICA

PROJEKTUAREN IZENBURUA
TITULO DEL PROYECTO
BILBOKO METROPOLI-TRENBIDEAREN 5. LINEAKO ERAIKUNTZA PROIEKTUA. APERRIBAI - GALDAKAO TARTEA
PROYECTO CONSTRUCTIVO DE LA LÍNEA 5 DEL FERROCARRIL METROPOLITANO DE BILBAO. TRAMO APERRIBAI - GALDAKAO

PLANOAREN IZENBURUA
TITULO DEL PLANO
OBRAS SINGULARES
OS-1. SALIDA DE EMERGENCIA OLABARRIETA
SECCIONES TIPO

PLANO ZK / N. PLANO
10.1.3
ORRIA / HOJA
1 SIGUE 2

C:\Users\usuario\Nextcloud\Shared\L5AG\L5AG.02 OBRA\L5AG.02 PROYECTO\3 PROYECTO MOD 01\2 PLANOS\10-Obras singulares\10-01-OS1-SE Olabarrieta\10-01-03h01SECC.dwg