SOSTENIMIENTO TALUD
Escala 1:150

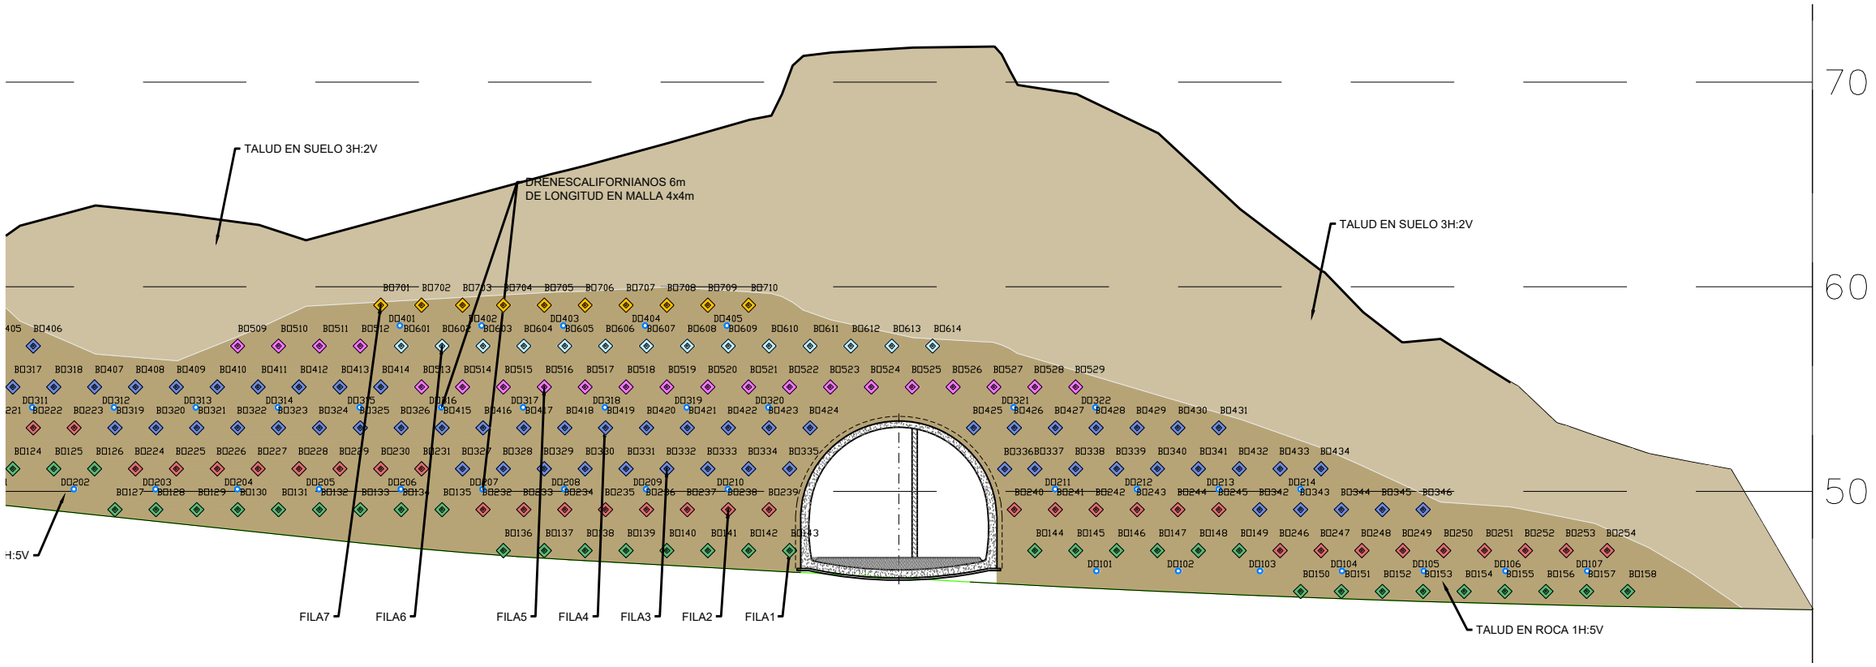

SOSTENIMIENTO TALUD
Escala 1:150

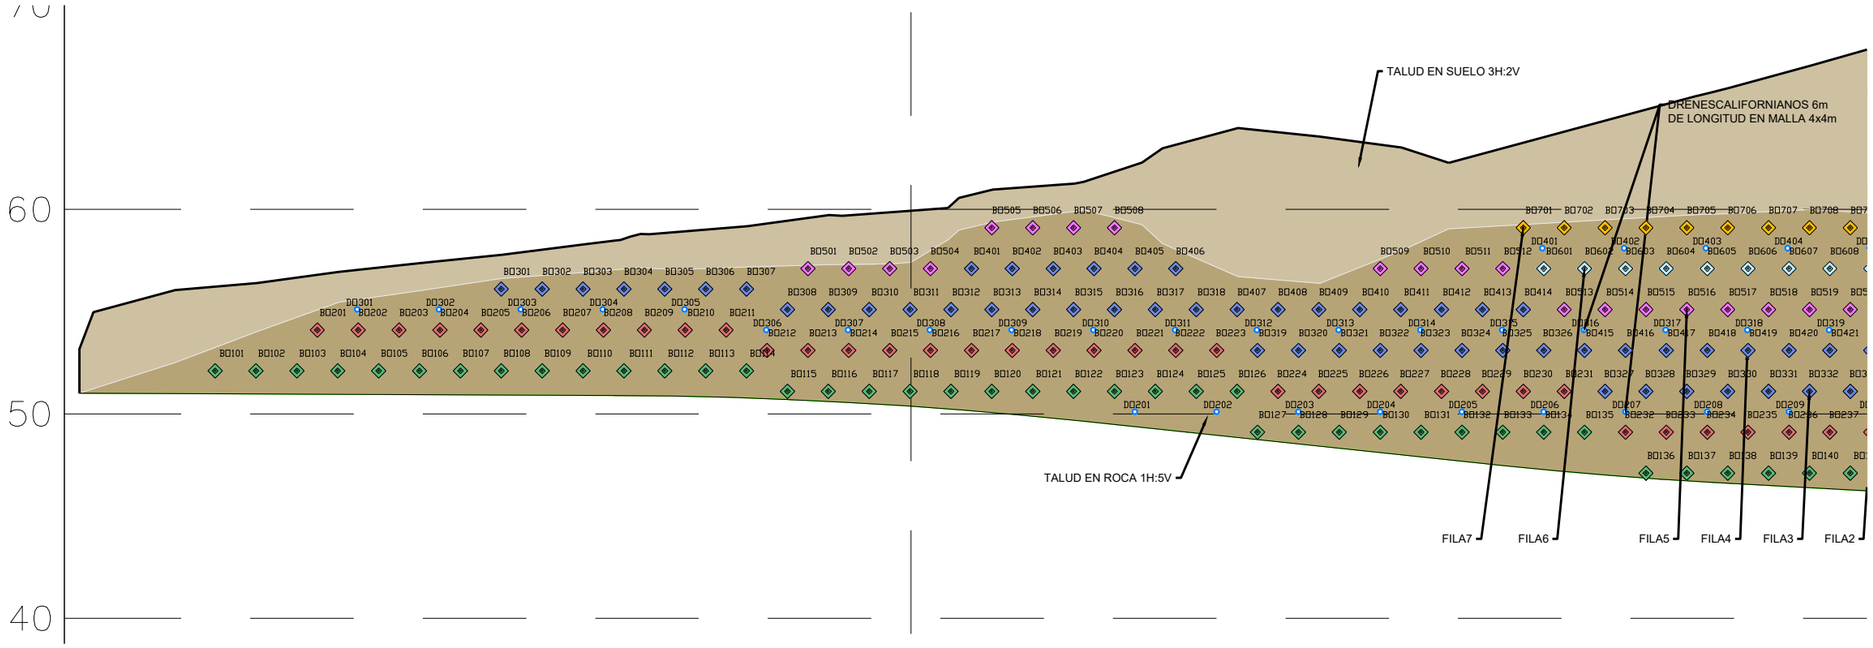

OHARRAK :

NOTAS :

- BULONES Ø25, LONG: 5m
- BULONES Ø25, LONG: 7m
- BULONES Ø25, LONG: 9m
- BULONES Ø25, LONG: 10m
- BULONES Ø25, LONG: 12m
- BULONES Ø25, LONG: 14m
- DRENES CALIFORNIANOS, LONG: 6m

REV.	CLASE DE MODIFICACION	FECHA	NOMBRE	COMP.	OBRA
A	MODIFICADO Nº1	FEB.25	UTE	ETS	

BIRAZTERTZEAK
REVISIONES

KONTRATISTA ADOS
CONFORME EL CONTRATISTA

AHOLKULARIA
CONSULTOR

REFERENCIA CONSULTOR	REFERENCIA
10-01-05-05h03SOST	L5-AG-25-216-A

EUSKO JAURLARITZA GOBIERNO VASCO
LURRALDE PLANGINTZA, ETXEBIZITZA ETA GARRAIO SAILA
DEPARTAMENTO DE PLANIFICACIÓN TERRITORIAL, VIVIENDA Y TRANSPORTES

euskal trenbide sarea
PROIEKTUAREN IKUSKAPENA ETA ZUZENDARITZA
INSPECCION Y DIRECCION DEL PROYECTO

ESKALA ORIGINALA: ESCALA ORIGINAL
INDICADAS
EN DIN A1
0
ESKALA GRAFIKOA ESCALA GRAFICA

PROJEKTUAREN IZENBURUA TITULO DEL PROYECTO
BILBOKO METROPOLI-TRENBIDEAREN 5. LINEAKO ERAIKUNTZA PROIEKTUA. APERRIBAI - GALDAKAO TARTEA
PROYECTO CONSTRUCTIVO DE LA LÍNEA 5 DEL FERROCARRIL METROPOLITANO DE BILBAO. TRAMO APERRIBAI - GALDAKAO

PLANOAREN IZENBURUA TITULO DEL PLANO
OBRAS SINGULARES
O.S-1. SALIDA DE EMERGENCIA OLABARRIETA
EMBOQUILLE. SOSTENIMIENTO TALUD

PLANO ZK / N. PLANO
10.1.5.5
ORRIA / HOJA
3 SIGUE FIN

C:\Users\usuario\Nextcloud\Shared\L5AG\L5AG.02 OBRA\L5AG.02 PROYECTO\3 PROYECTO MOD 01\2_PLANOS\10-Obras singulares\10-01-05\1-SE Olabarrieta\10-01-05-05h03SOST.dwg