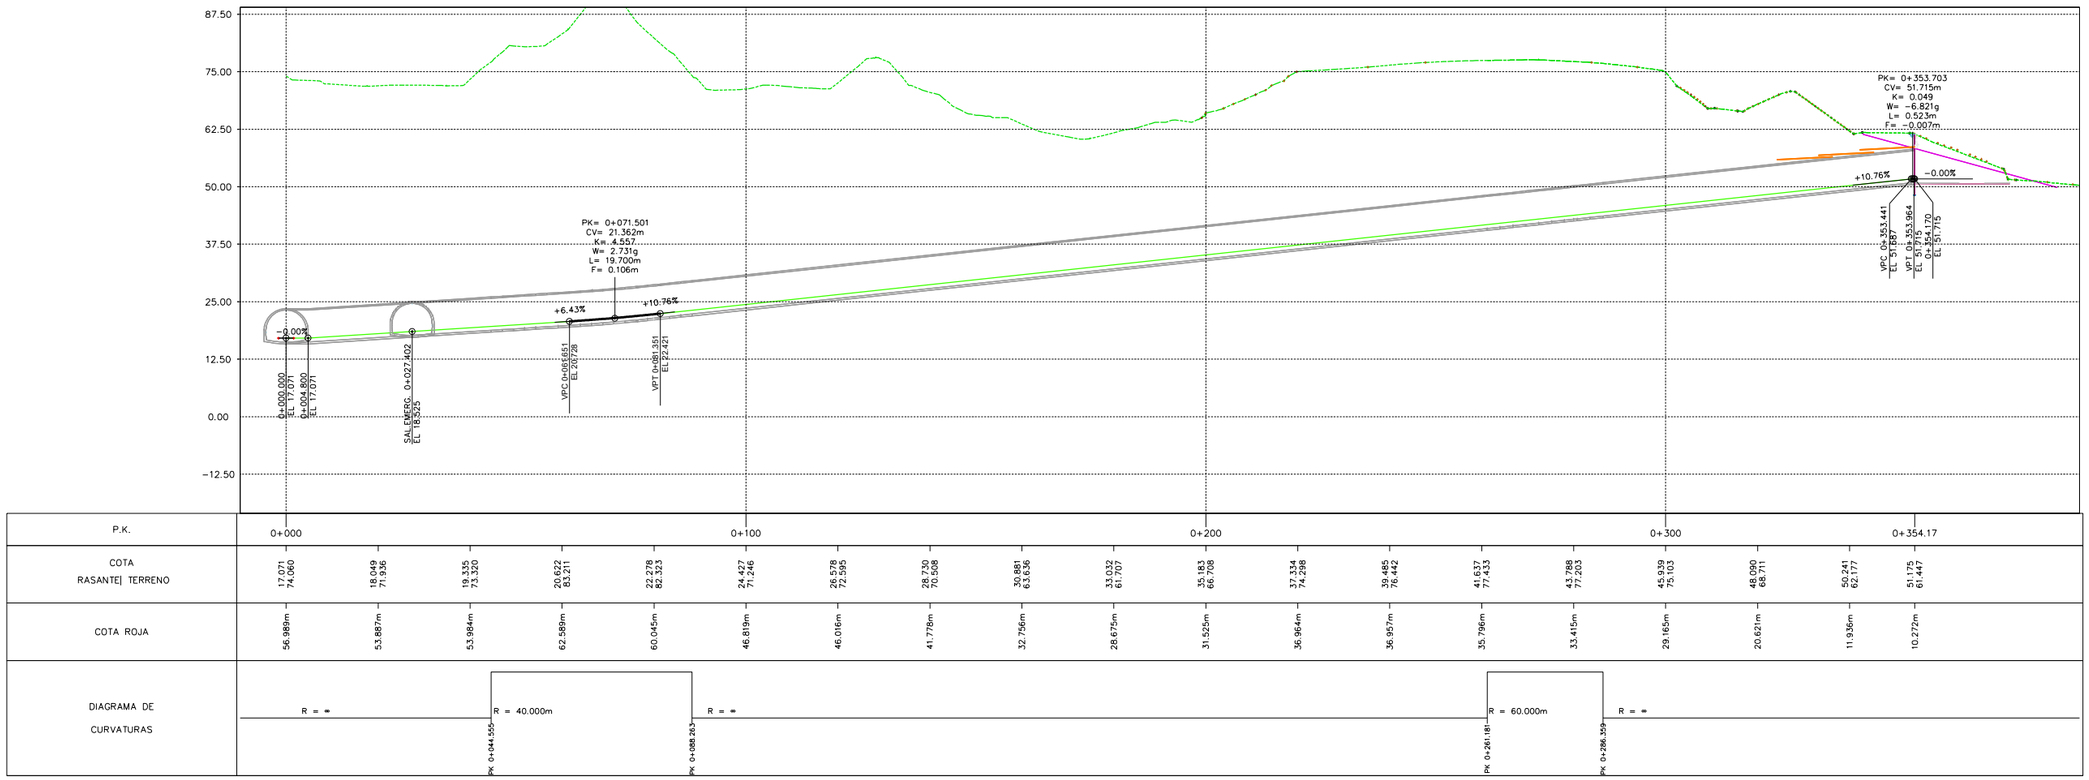

P.K.	0+000					0+100					0+200					0+300				0+354.17
COTA RASANTE| TERRENO	17.071 74.060	18.049 71.936	19.335 73.320	20.622 83.211	22.278 82.323	24.427 71.246	26.578 72.595	28.730 70.508	30.881 68.696	33.032 61.707	35.183 66.708	37.334 74.298	39.485 76.442	41.637 77.433	43.788 77.203	45.939 78.103	48.090 68.711	50.241 62.177	51.175 61.447	
COTA ROJA	56.989m	53.887m	53.984m	62.589m	60.045m	46.819m	46.016m	41.778m	32.756m	28.675m	31.525m	36.964m	36.957m	35.796m	33.415m	29.165m	20.621m	11.936m	10.272m	
DIAGRAMA DE CURVATURAS	R = ∞			R = 40.000m		R = ∞								R = 60.000m		R = ∞				
				PK 0+044.555		PK 0+088.263								PK 0+261.181		PK 0+286.359				

OHARRAK :
NOTAS :

REV.	CLASE DE MODIFICACION	FECHA	NOMBRE	COMP	OBRA
A	MODIFICADO Nº1	FEB.25	UTE	ETS	

BIRAZTERTZEAK
REVISIONES

KONTRATISTA ADOS
CONFORME EL CONTRATISTA

acciona · ALTUNA Y URIA · BYCAM · sacyr INGENIERÍA E INFRAESTRUCTURAS

AHOLKULARIA
CONSULTOR

sener

REFERENCIA CONSULTOR	REFERENCIA
10-02-02h02LONG	L5-AG-25-217-A

EUSKO JAURLARITZA GOBIERNO VASCO
LURRALDE PLANGINTZA, ETXEBIZITZA ETA GARRAIO SAILA
DEPARTAMENTO DE PLANIFICACIÓN TERRITORIAL, VIVIENDA Y TRANSPORTES

euskal trenbide sarea
PROIEKTUAREN IKUSKAPENA ETA ZUZENDARITZA
INSPECCION Y DIRECCION DEL PROYECTO

ESKALA ORIGINALA:
ESCALA ORIGINAL
1/100
EN DIN A1

0 1 3 5
ESKALA GRAFIKOA
ESCALA GRAFICA

PROJEKTUAREN IZENBURUA
TITULO DEL PROYECTO
BILBOKO METROPOLI-TRENBIDEAREN 5. LINEAKO ERAIKUNTZA PROIEKTUA. APERRIBAI - GALDAKAO TARTEA
PROYECTO CONSTRUCTIVO DE LA LÍNEA 5 DEL FERROCARRIL METROPOLITANO DE BILBAO. TRAMO APERRIBAI - GALDAKAO

PLANOAREN IZENBURUA
TITULO DEL PLANO
OBRAS SINGULARES
O.S-10. SALIDA DE EMERGENCIA ABUSU
GALERIA DE VENTILACION. EJE19

PLANO ZK / N. PLANO
10.2.2
ORRIA / HOJA
2 SIGUE 3

C:\Users\usuario\Nextcloud\Shared\L5AG\L5AG.02 OBRA\L5AG.02 PROYECTO\3 PROYECTO MODIFICADO 01\2_PLANOS\10-Obras singulares\10-02-OS10-SE Abusu\10-02-02h02LONG.dwg