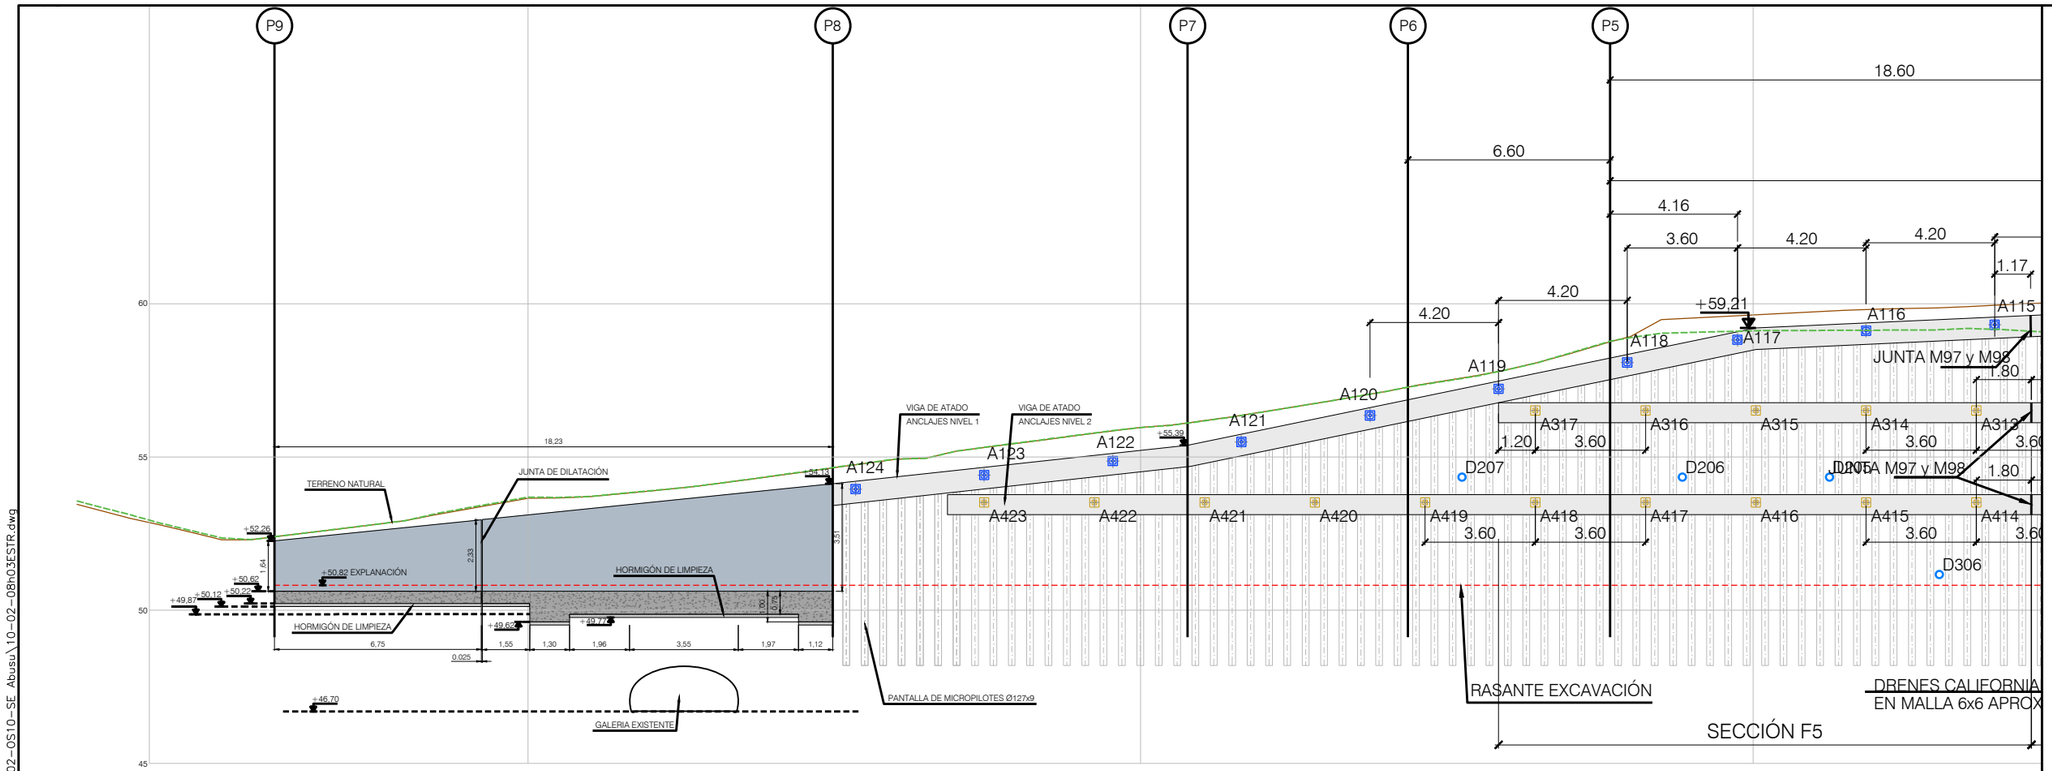

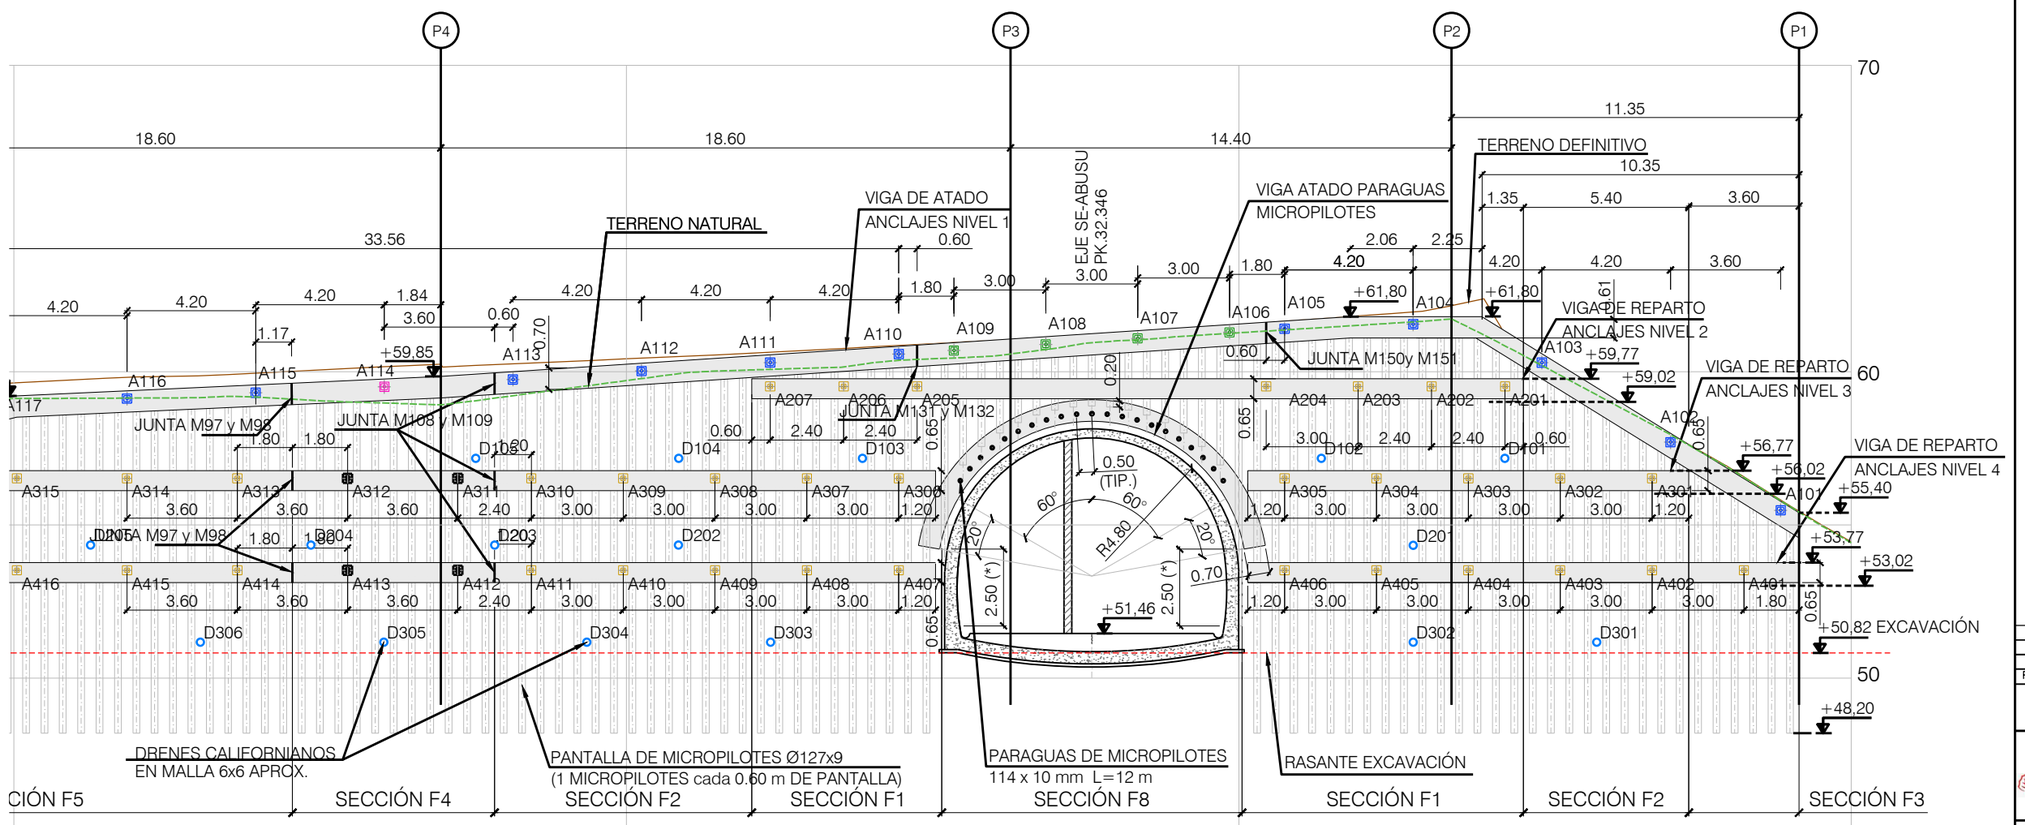
P4
P3
P2
P1
18.60
18.60
14.40
11.35
33.56
4.20
4.20
4.20
1.84
3.60
0.60
4.20
4.20
4.20
1.80
3.00
3.00
3.00
1.80
4.20
2.06
2.25
4.20
4.20
3.60
1.35
5.40
3.60
10.35
TERRENO NATURAL
VIGA DE ATADO
ANCLAJES NIVEL 1
0.60
EJE SE-ABUSU
PK.32.346
VIGA ATADO PARAGUAS
MICROPILOTES
TERRENO DEFINITIVO
+59,85
+61,80
+61,80
VIGA DE REPARTO
ANCLAJES NIVEL 2
+59,77
+59,02
VIGA DE REPARTO
ANCLAJES NIVEL 3
VIGA DE REPARTO
ANCLAJES NIVEL 4
+56,77
+56,02
+55,40
+53,77
+53,02
+50,82 EXCAVACIÓN
+48,20
A101
A102
A103
A104
A105
A106
A107
A108
A109
A110
A111
A112
A113
A114
A115
A116
A117
A201
A202
A203
A204
A205
A206
A207
A301
A302
A303
A304
A305
A306
A307
A308
A309
A310
A311
A312
A313
A314
A315
A401
A402
A403
A404
A405
A406
A407
A408
A409
A410
A411
A412
A413
A414
A415
A416
JUNTA M97 y M98
JUNTA M108 y M109
JUNTA M137 y M132
JUNTA M150y M151
1.80
1.80
0.60
2.40
2.40
0.60
3.00
2.40
2.40
0.60
1.20
3.00
3.00
3.00
3.00
3.00
1.20
1.20
3.00
3.00
3.00
3.00
3.00
1.80
3.60
3.60
3.60