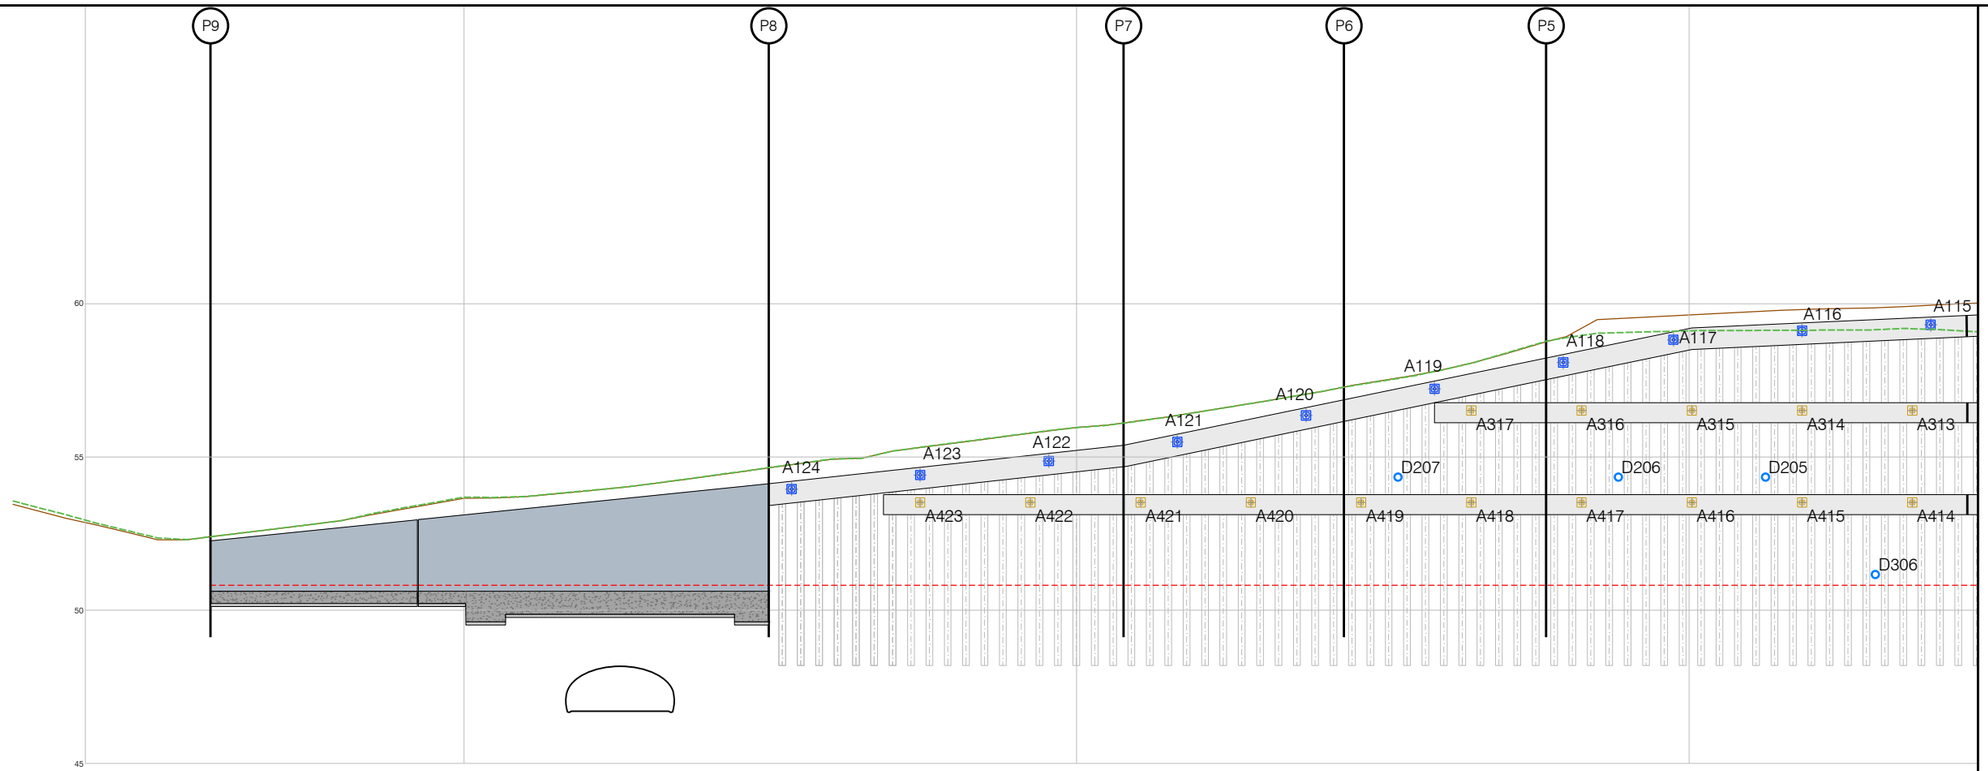

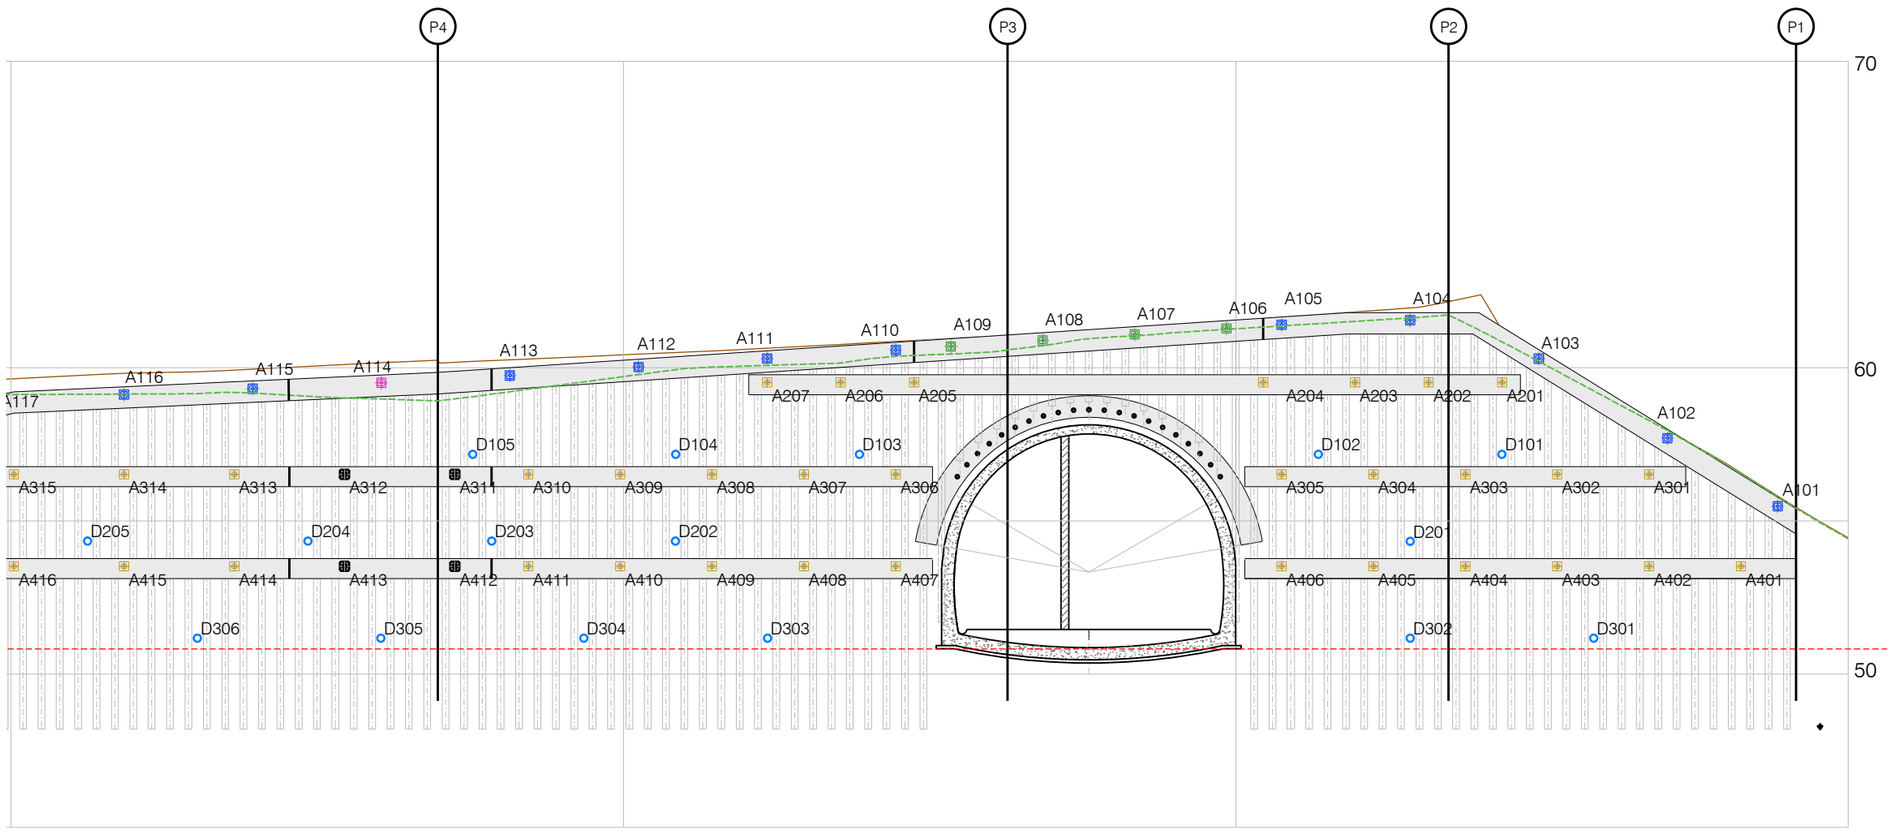

OHARRAK :
NOTAS :

- ANCLAJE 100KN 30º
- ANCLAJE 100KN 10º
- ANCLAJE 300KN 30º
- ANCLAJE 100KN 35º
- ANCLAJE 300KN 35º
- DRENES CALIFORNIANOS

ANCLAJES NIVEL 1		
Número	Llibre	Lbulbo
A101	6.5	2.5
A102	11.0	2.0
A103	16.0	2.0
A104	18.5	2.0
A105	18.0	2.0
A106	5.0	6.0
A107	5.0	6.0
A108	5.0	6.0
A109	5.0	6.0
A110	17.0	2.0
A111	16.0	2.0
A112	16.0	2.0
A113	15.0	2.0
A114	13.0	2.0
A115	14.0	2.0
A116	14.0	2.0
A117	13.0	2.0
A118	12.0	2.0
A119	10.0	3.0
A120	8.0	3.0
A121	7.0	3.0
A122	5.0	3.0
A123	5.0	3.0
A124	5.0	3.0
A125	5.0	3.0
A126	5.0	3.0
A127	5.0	3.0
A128	5.0	3.0

(*) TRAMO DE MICROPILOTES A RECORTAR AL EJECUTAR EL TÚNEL

REV.	CLASE DE MODIFICACION	FECHA	NOMBRE	COMP.	OBRA
A	MODIFICADO Nº1	FEB.25	UTE	ETS	

BIRAZTERTZEAK
REVISIONES

KONTRATISTA ADOS
CONFORME EL CONTRATISTA

AHOLKULARIA
CONSULTOR

REFERENCIA CONSULTOR	REFERENCIA
10-02-08h14ESTR	L5-AG-25-221-A

EUSKO JAURLARITZA GOBIERNO VASCO
LURRALDE PLANGINTZA, ETXEBIZITZA ETA GARRAIO SAILA
DEPARTAMENTO DE PLANIFICACIÓN TERRITORIAL, VIVIENDA Y TRANSPORTES

euskal trenbide sarea
PROIEKTUAREN IKUSKAPENA ETA ZUZENDARITZA
INSPECCION Y DIRECCION DEL PROYECTO

ESKALA ORIGINALA:
ESCALA ORIGINAL
1/100
EN DIN A1

0 1 3 5
ESKALA GRAFIKOA
ESCALA GRAFICA

PROJEKTUAREN IZENBURUA
TITULO DEL PROYECTO
BILBOKO METROPOLI-TRENBIDEAREN 5. LINEAKO ERAIKUNTZA PROIEKTUA. APERRIBAI - GALDAKAO TARTEA
PROYECTO CONSTRUCTIVO DE LA LÍNEA 5 DEL FERROCARRIL METROPOLITANO DE BILBAO. TRAMO APERRIBAI - GALDAKAO

PLANOAREN IZENBURUA
TITULO DEL PLANO
OBRAS SINGULARES
O.S-10. SALIDA DE EMERGENCIA DE ABUSU
ESTRUCTURAS DE CONTENCIÓN. NUMERACIÓN

PLANO ZK / N. PLANO
10.2.8
ORRIA / HOJA
14 SIGUE 15

C:\Users\usuario\Nextcloud\Shared\L5AG\L5AG.02 OBRA\L5AG.02 PROYECTO\3 PROYECTO MODIFICADO 01\2_PLANOS\10-Obras singulares\10-02-OS10-SE Abusu\10-02-08h14ESTR.dwg