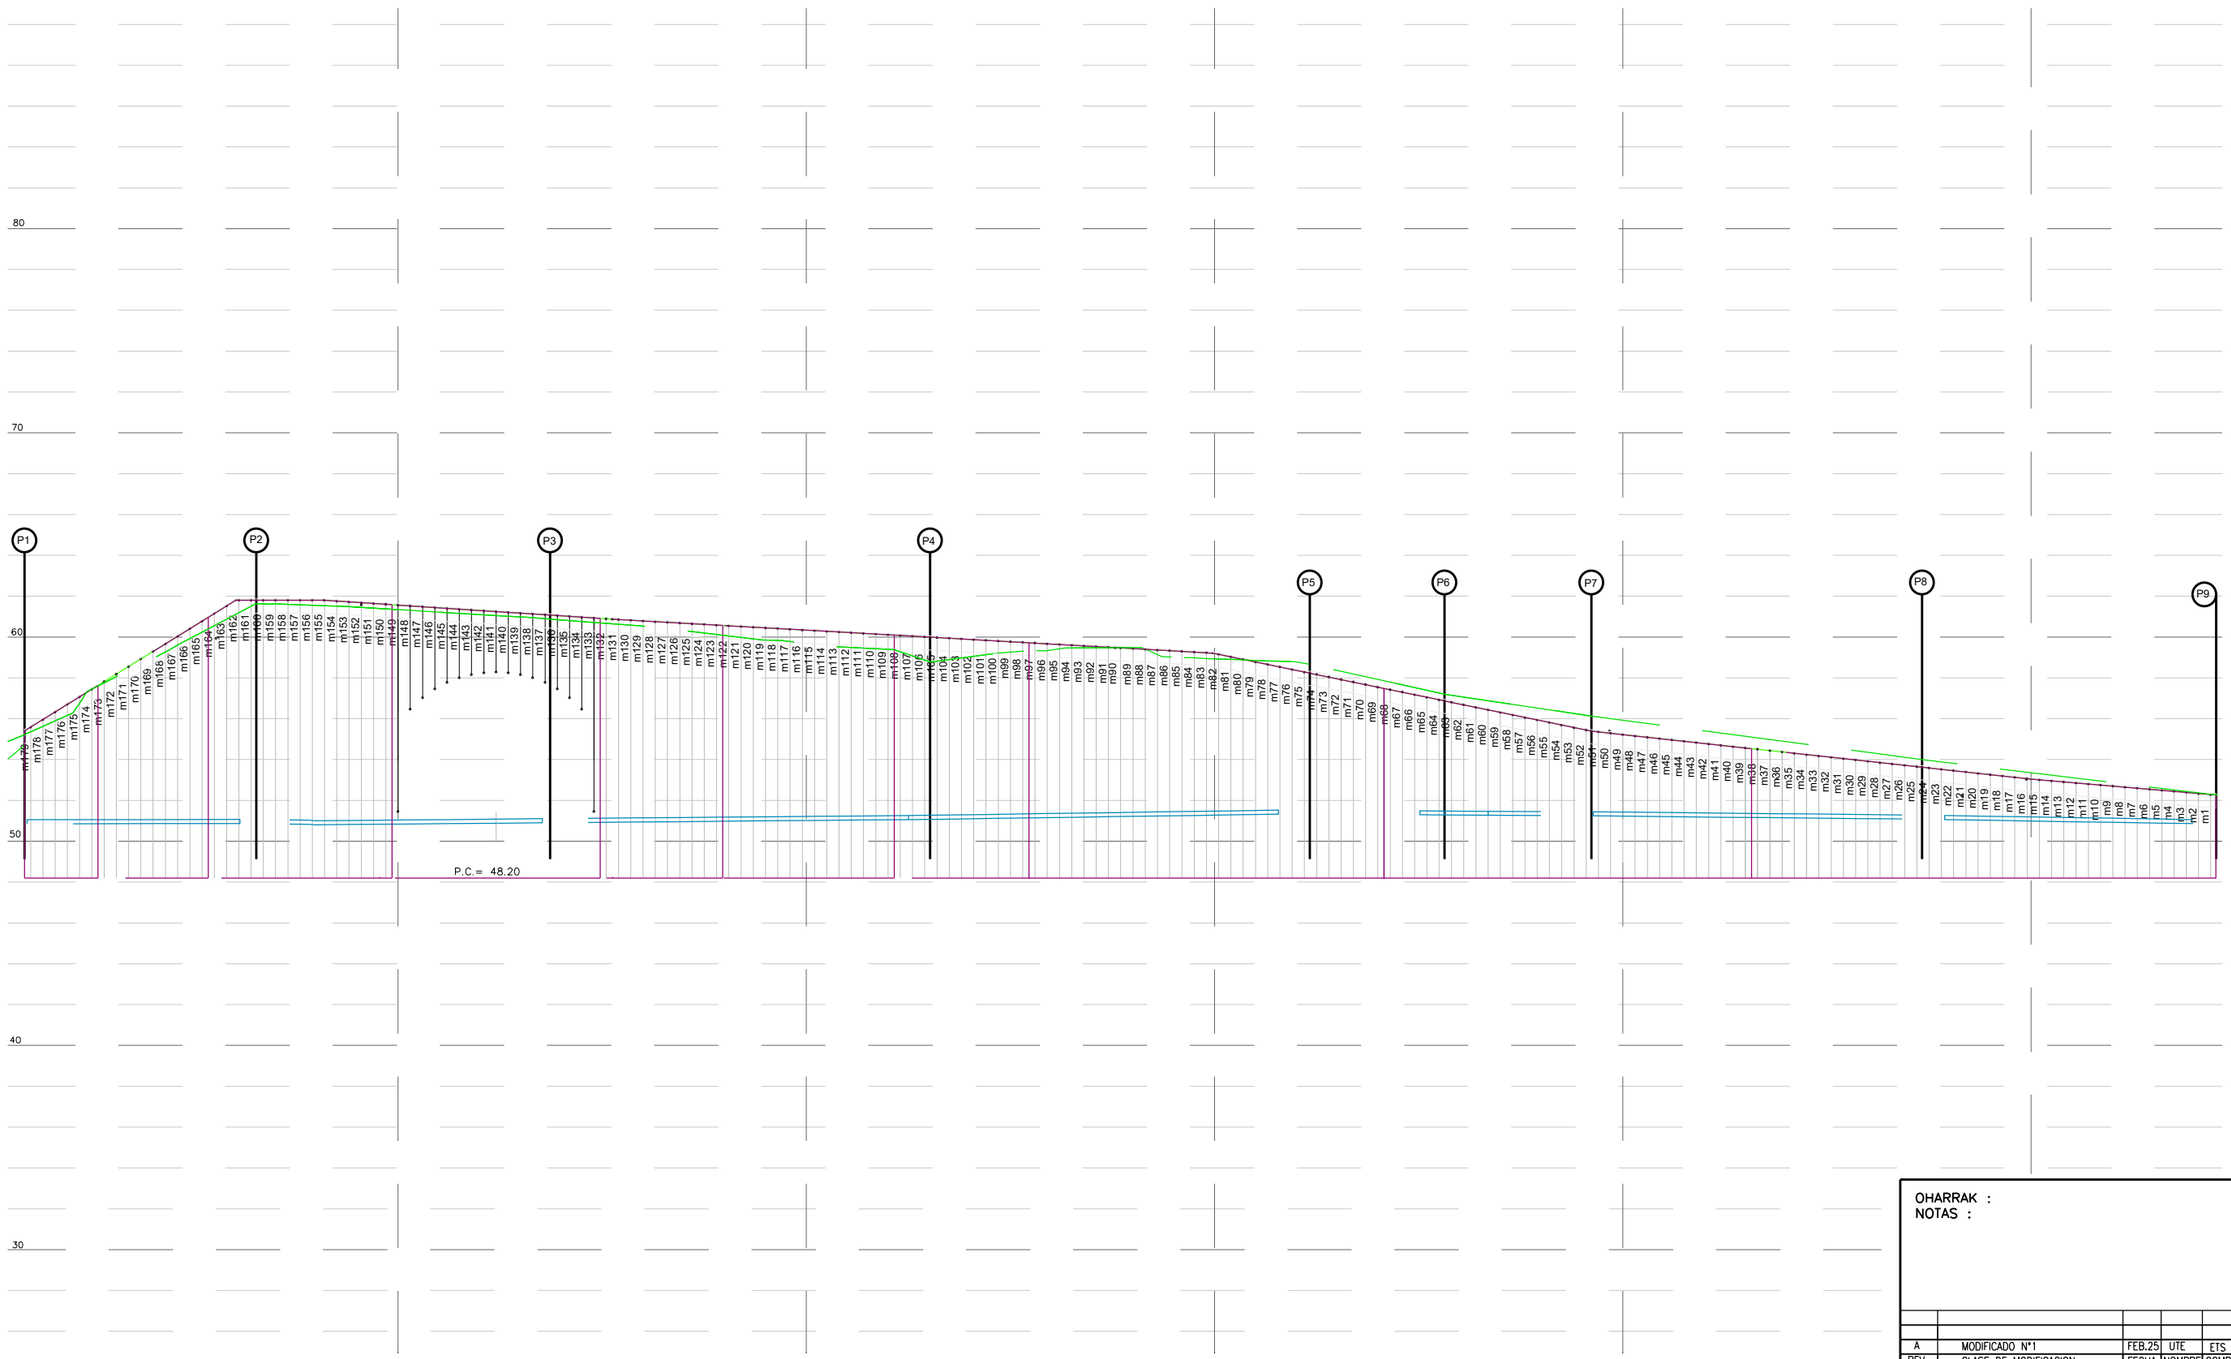

OHARRAK :
NOTAS :

REV.	CLASE DE MODIFICACION	FECHA	NOMBRE	COMP.	OBRA
A	MODIFICADO Nº1	FEB.25	UTE	ETS	

BIRAZTERTZEAK
REVISIONES

KONTRATISTA ADOS
CONFORME EL CONTRATISTA

AHOLKULARIA
CONSULTOR

REFERENCIA CONSULTOR	REFERENCIA
10-02-09h02-MICROS	L5-AG-25-226-A

EUSKO JAURLARITZA GOBIERNO VASCO
LURRALDE PLANGINTZA, ETXEBIZITZA ETA GARRAIO SAILA
DEPARTAMENTO DE PLANIFICACIÓN TERRITORIAL, VIVIENDA Y TRANSPORTES

euskal trenbide sarea
PROIEKTUAREN IKUSKAPENA ETA ZUZENDARITZA
INSPECCION Y DIRECCION DEL PROYECTO

ESKALA ORIGINALA: ESCALA ORIGINAL 1:150 EN DIN A1
0 1,5 4,5 7,5
ESKALA GRAFIKOA ESCALA GRAFICA

PROJEKTUAREN IZENBURUA TITULO DEL PROYECTO
BILBOKO METROPOLI-TRENBIDEAREN 5. LINEAKO ERAIKUNTZA PROIEKTUA. APERRIBAI - GALDAKAO TARTEA
PROYECTO CONSTRUCTIVO DE LA LÍNEA 5 DEL FERROCARRIL METROPOLITANO DE BILBAO. TRAMO APERRIBAI - GALDAKAO

PLANOAREN IZENBURUA TITULO DEL PLANO
OBRAS SINGULARES
OS-10. SALIDA DE EMERGENCIA ABUSU
MICROS. DETALLES

PLANO ZK / N. PLANO 10.2.9
ORRIA / HOJA 2 SIGUE 3

C:\Users\usuario\Nextcloud\Shared\L5AG\L5AG.02_OBRA\L5AG.02_PROYECTO\3_PROYECTO_MODIFICADO_01\2_PLANOS\10-OBRAS_SINGULARES\10-Obras singulares\10-02-OS10-SE_Abusu\10-02-09h02-MICROS.dwg