PLANTA DE SITUACIÓN
Escala 1/200

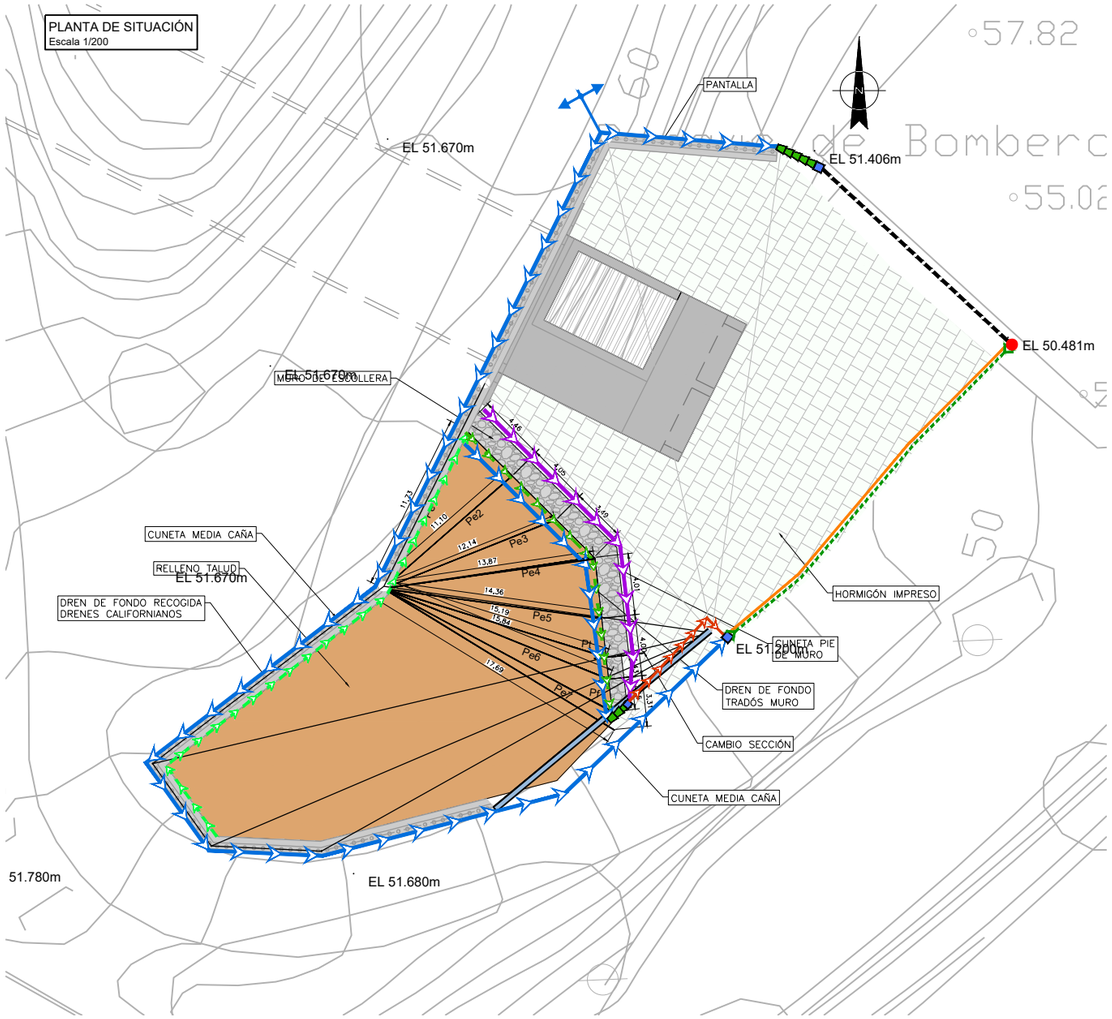
PANTALLA
EL 51.406m
EL 50.481m
EL 51.670m
MURO DE ESCOLLERA
EL 51.670m
CUNETA MEDIA CAÑA
RELLENO TALUD
EL 51.670m
DREN DE FONDO RECOGIDA
DRENES CALIFORNIANOS
HORMIGÓN IMPRESO
CUNETA PIE DE MURO
EL 51.200m
DREN DE FONDO TRADÓS MURO
CAMBIO SECCIÓN
CUNETA MEDIA CAÑA
51.780m
EL 51.680m
Pe1
Pe2
Pe3
Pe4
Pe5
Pe6
Pe7
Pf
Pt
11.10
12.14
13.82
14.36
15.19
15.64
13.69
4.46
4.09
3.69
3.67
3.67
3.67