DETALLES DE DRENAJE

OHARRAK :

NOTAS :

Especificaciones de materiales	
Elemento	Tipo
Arqueta	f'c 20 MPa
Acero	B500SD
Tubo dren fondo trasdós	PVC ø160mm
Tubo dren conexión	PVC ø300mm
Pasacunetas	PVC ø250mm
Cuneta pie de escollera	HM-20
Bajante	HM-20
Media caña	HM-20
Base hormigón	HM-15
Rejilla	90x90x6

DETALLE DREN DE FONDO RECOGIDA DRENES CALIFORNIANOS
ESCALA 1:25

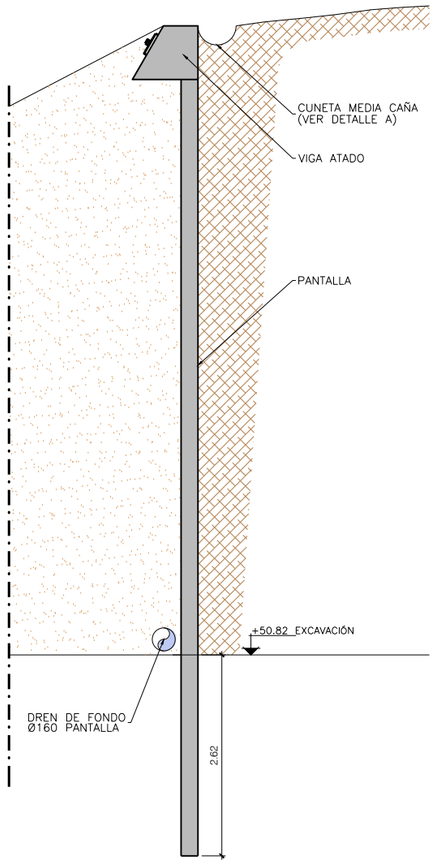

DETALLE A CUNETA
Escala 1/20

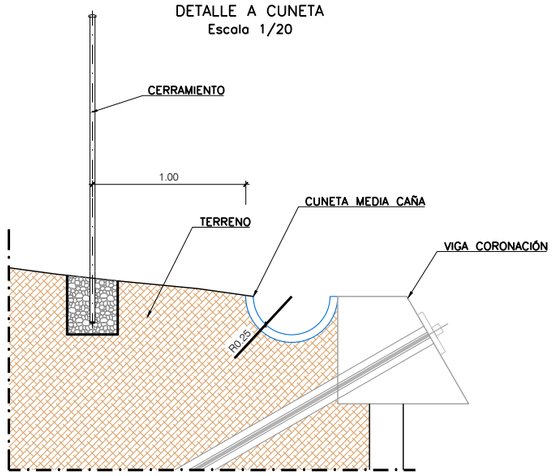

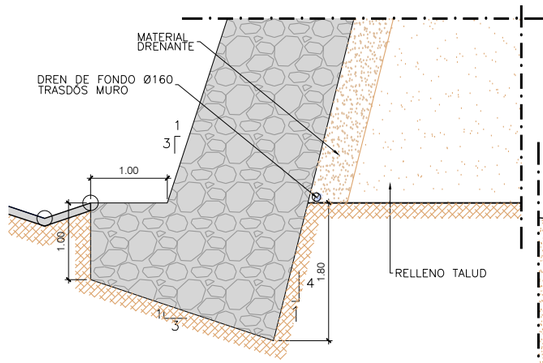

DETALLE DREN TRASDÓS
ESCALA 1:25

CUNETA DE HORMIGÓN
Escala 1/20

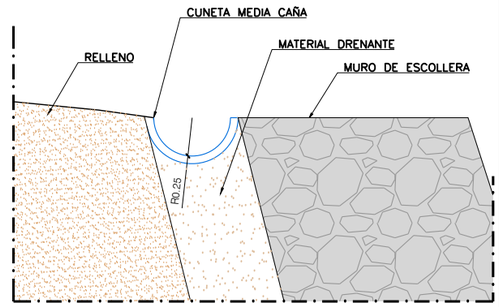

BAJANTES PREFABRICADAS DE HORMIGÓN
Escala 1/10 Cotas en cm

CUNETA REMONTABLE
Escala 1/20

DETALLE DE ZANJA
Escala 1/20

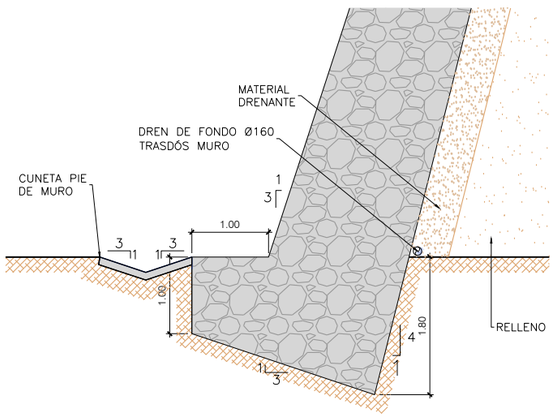

DETALLE CUNETA PIE DE MURO
ESCALA 1:25

BAJANTES PREFABRICADAS DE HORMIGÓN
Escala 1/25

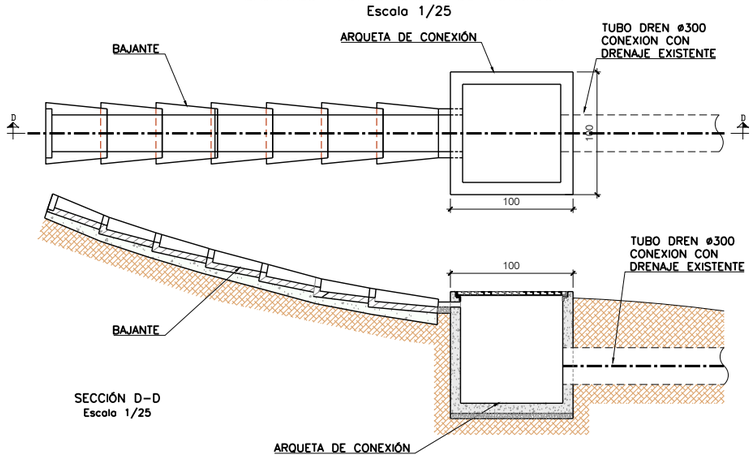

SECCIÓN D-D
Escala 1/25

DETALLE DE ARQUETA
Escala 1/25

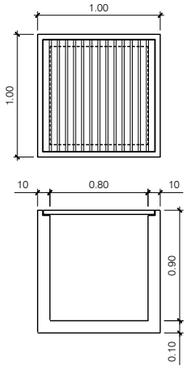

ARMADOS
Escala 1/25

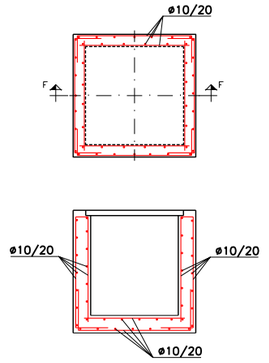

SECCIÓN F-F
Escala 1/25

REV.	CLASE DE MODIFICACION	FECHA	NOMBRE	COMP.	OBRA
A	MODIFICADO Nº1	FEB.25	UTE	ETS	

BIRAZTERTZEAK
REVISIONES

KONTRATISTA ADOS
CONFORME EL CONTRATISTA

AHOLKULARIA
CONSULTOR

REFERENCIA CONSULTOR	REFERENCIA
10-02-12h02DREN	L5-AG-25-235-A

EUSKO JAURLARITZA GOBIERNO VASCO
LURRALDE PLANGINTZA, ETXEBIZITZA ETA GARRAIO SAILA
DEPARTAMENTO DE PLANIFICACIÓN TERRITORIAL, VIVIENDA Y TRANSPORTES

euskal trenbide sarea
PROIEKTUAREN IKUSKAPENA ETA ZUZENDARITZA
INSPECCION Y DIRECCION DEL PROYECTO

ESKALA ORIGINALA: ESCALA ORIGINAL 1:250 EN DIN A1
0 1.25 3.75 6.25
ESKALA GRAFIKOA ESCALA GRAFICA

PROJEKTUAREN IZENBURUA TITULO DEL PROYECTO
BILBOKO METROPOLI-TRENBIDEAREN 5. LINEAKO ERAIKUNTZA PROIEKTUA. APERRIBAI - GALDAKAO TARTEA
PROYECTO CONSTRUCTIVO DE LA LÍNEA 5 DEL FERROCARRIL METROPOLITANO DE BILBAO. TRAMO APERRIBAI - GALDAKAO

PLANOAREN IZENBURUA TITULO DEL PLANO
OBRAS SINGULARES
OS-10. SALIDA DE EMERGENCIA ABUSU
DRENAJE. DETALLES

PLANO ZK / N. PLANO 10.2.12
ORRIA / HOJA 2 SIGUE FIN

C:\Users\usuario\Nextcloud\Shared\L5AG\L5AG.02 OBRA\L5AG.02 PROYECTO\3 PROYECTO MODIFICADO 01\2_PLANOS\10-Obras singulares\10-02-OS10-SE Abusu\10-02-12h02DREN.dwg