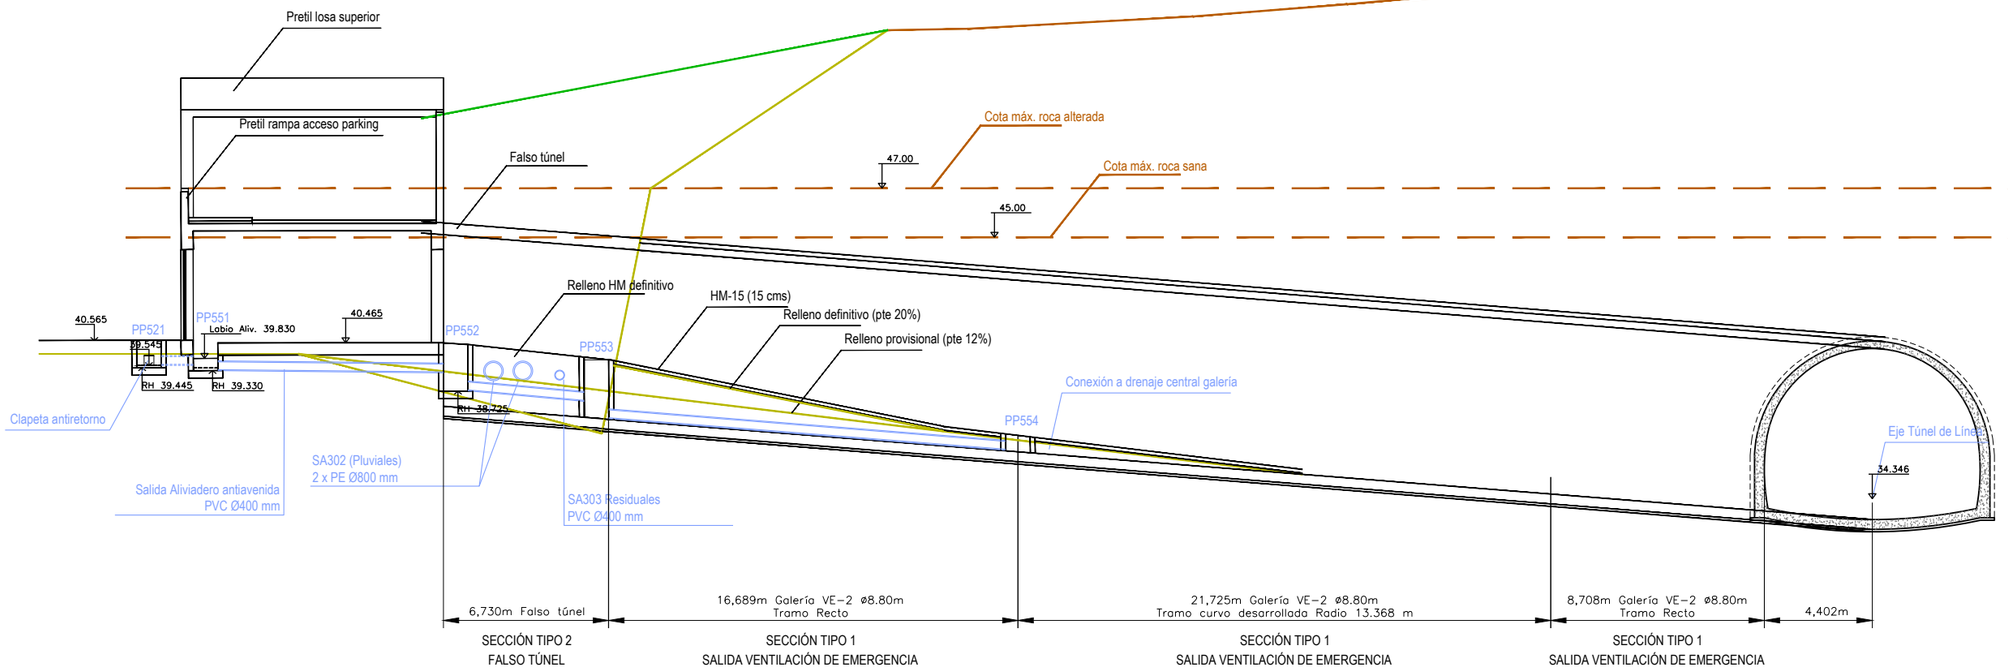

SECCIÓN TIPO 2
FALSO TÚNEL

SECCIÓN TIPO 1
SALIDA VENTILACIÓN DE EMERGENCIA

SECCIÓN TIPO 1
SALIDA VENTILACIÓN DE EMERGENCIA

SECCIÓN TIPO 1
SALIDA VENTILACIÓN DE EMERGENCIA

OHARRAK :
NOTAS :

REV.	CLASE DE MODIFICACION	FECHA	NOMBRE	COMP.	OBRA
A	MODIFICADO Nº1	FEB.25	UTE	ETS	

BIRAZTERTZEAK
REVISIONES

KONTRATISTA ADOS
CONFORME EL CONTRATISTA

acciona · BYCAM · SACYR

AHOLKULARIA
CONSULTOR

sener

REFERENCIA CONSULTOR	REFERENCIA
10-13-02h01LONG	L5-AG-25-244-A

EUSKO JAURLARITZA GOBIERNO VASCO
LURRALDE PLANGINTZA, ETXEBIZITZA ETA GARRAIO SAILA
DEPARTAMENTO DE PLANIFICACIÓN TERRITORIAL, VIVIENDA Y TRANSPORTES

euskal trenbide sarea
PROIEKTUAREN IKUSKAPENA ETA ZUZENDARITZA
INSPECCION Y DIRECCION DEL PROYECTO

ESKALA ORIGINALA:
ESCALA ORIGINAL
1/75
EN DIN A1

0 0.75 2.25 3.75
ESKALA GRAFIKOA
ESCALA GRAFICA

PROJEKTUAREN IZENBURUA
TITULO DEL PROYECTO
BILBOKO METROPOLI-TRENBIDEAREN 5. LINEAKO ERAIKUNTZA PROIEKTUA. APERRIBAI - GALDAKAO TARTEA
PROYECTO CONSTRUCTIVO DE LA LÍNEA 5 DEL FERROCARRIL METROPOLITANO DE BILBAO. TRAMO APERRIBAI - GALDAKAO

PLANOAREN IZENBURUA
TITULO DEL PLANO
OBRAS SINGULARES
OS-5. VENTILACION DE EMERG. 2 BENGOETXE
DETALLES. SECCIONES LONGITUDINALES

PLANO ZK / N. PLANO
10.13.2
ORRIA / HOJA
1 SIGUE FIN

C:\Users\1M72723\Nextcloud\Shared\L5AG.02 OBRA\L5AG.02 PROYECTO\3 PROYECTO MOD 01\2_PLANOS\10-Obras singulares\10-13-OS5-Ventilacion emergencia 2 Bengoetxe\10-13-02h01LONG.dwg