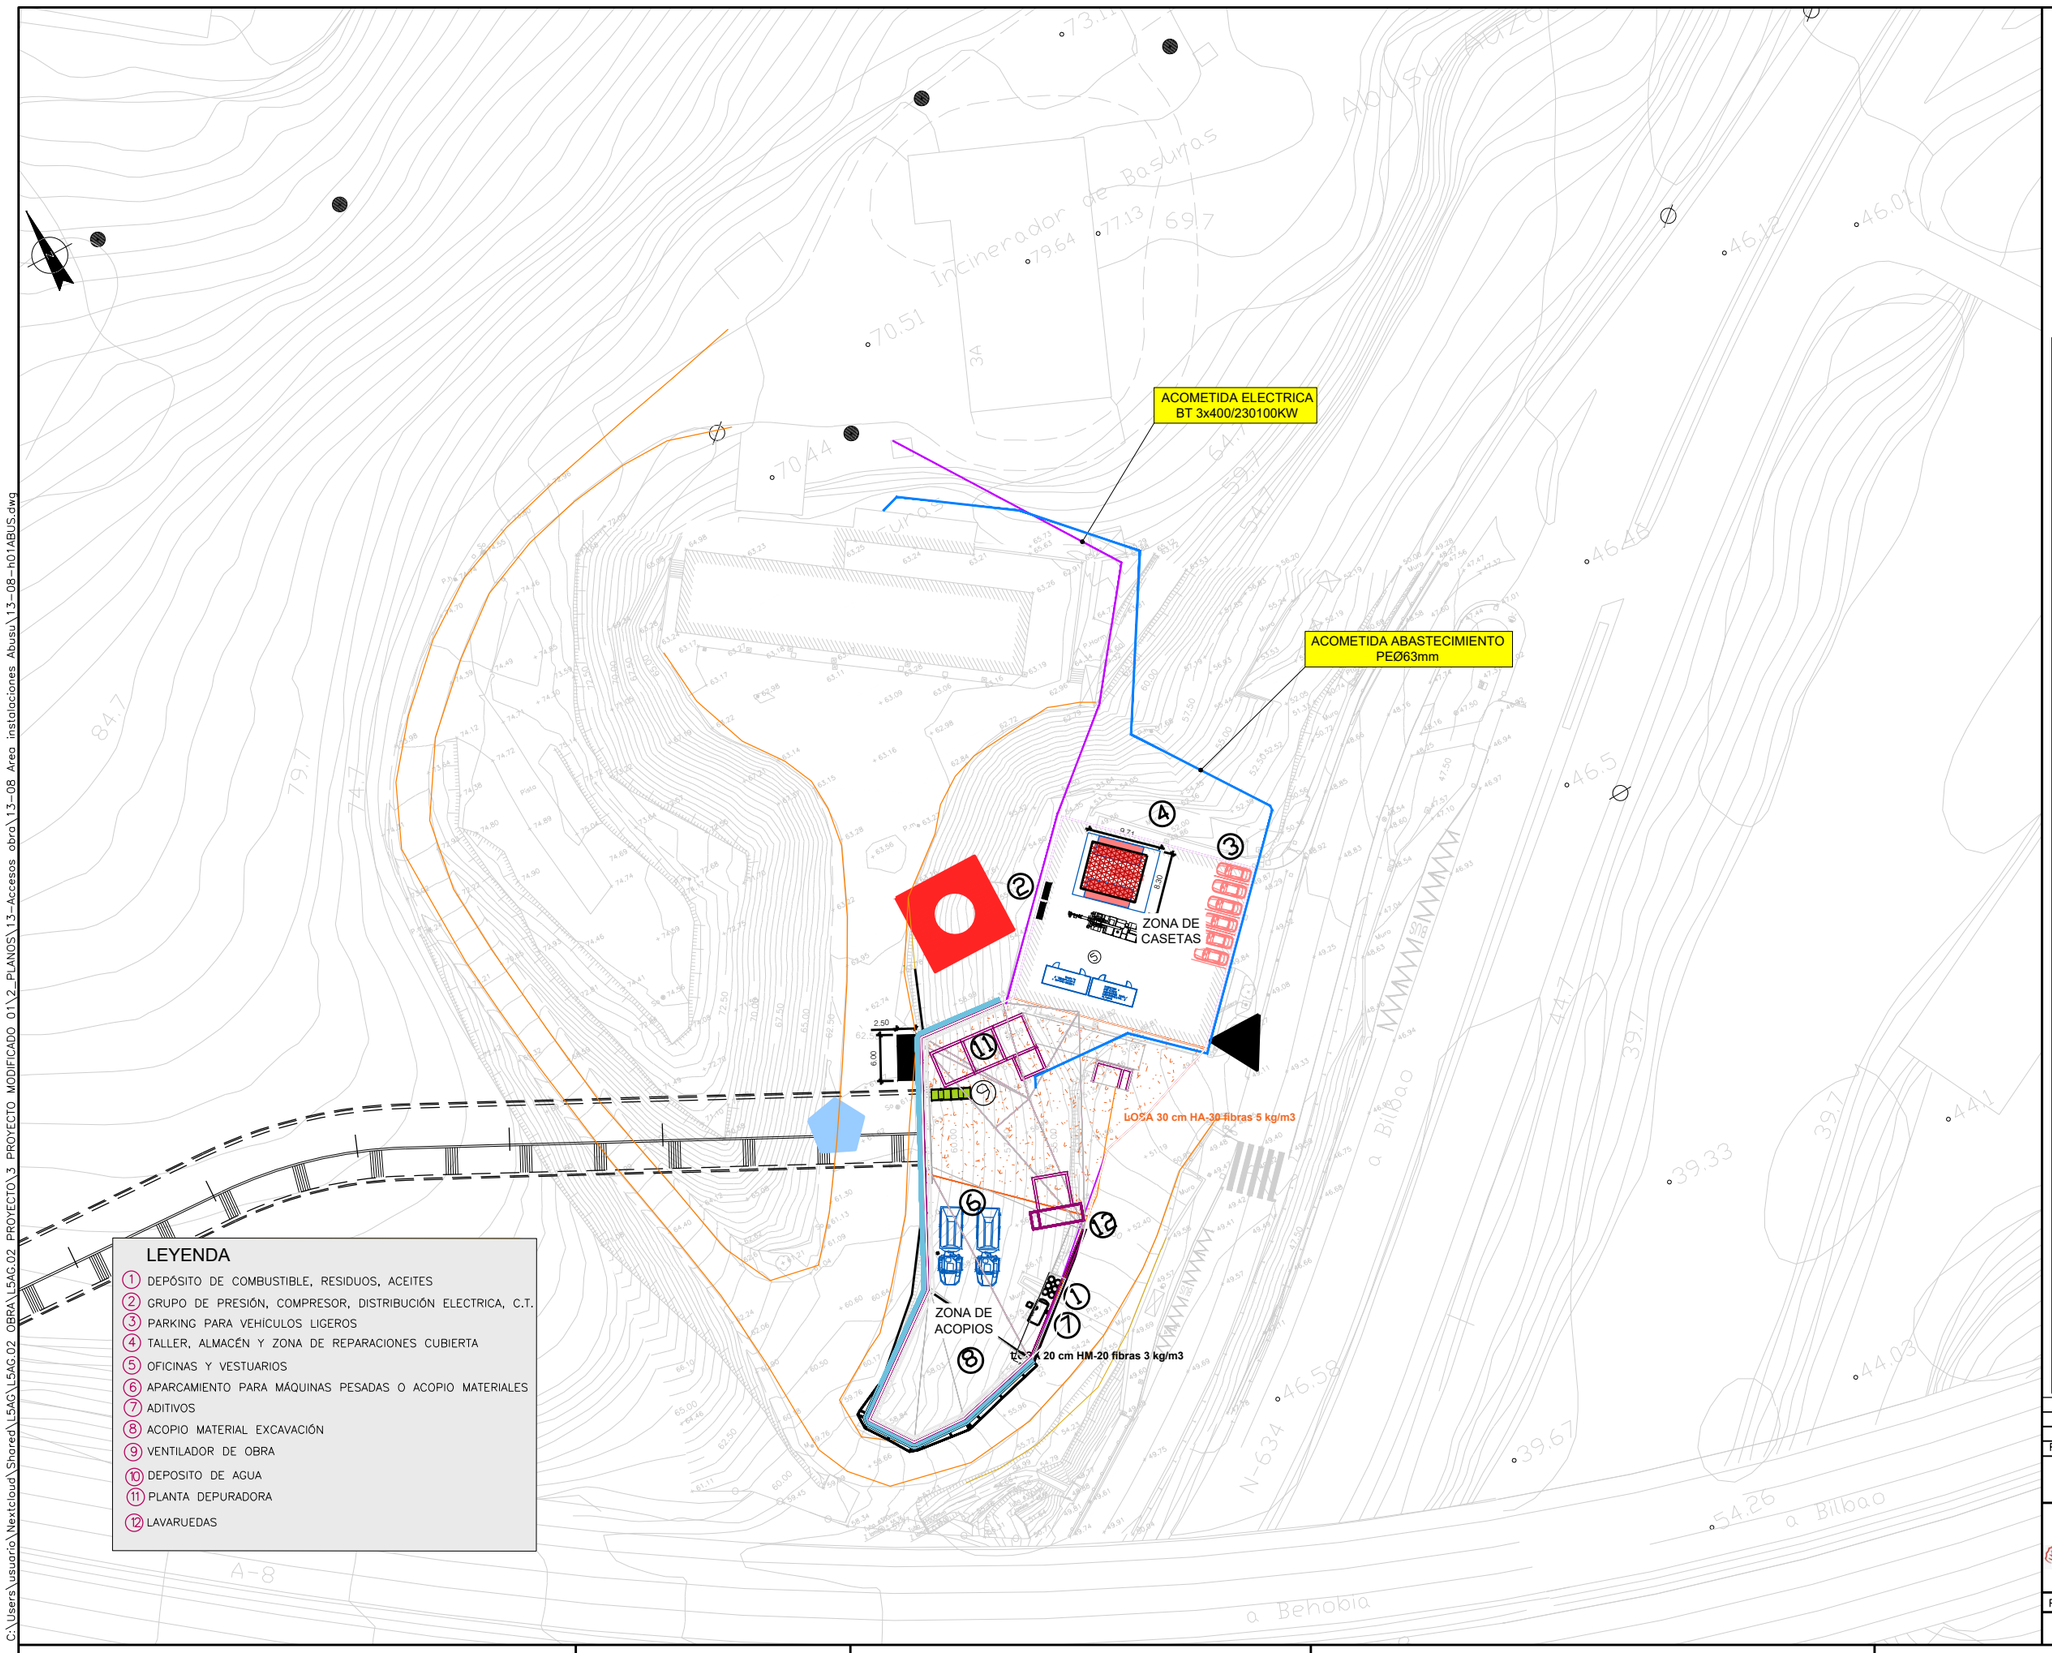

LEYENDA

1. DEPÓSITO DE COMBUSTIBLE, RESIDUOS, ACEITES
2. GRUPO DE PRESIÓN, COMPRESOR, DISTRIBUCIÓN ELECTRICA, C.T.
3. PARKING PARA VEHÍCULOS LIGEROS
4. TALLER, ALMACÉN Y ZONA DE REPARACIONES CUBIERTA
5. OFICINAS Y VESTUARIOS
6. APARCAMIENTO PARA MÁQUINAS PESADAS O ACOPIO MATERIALES
7. ADITIVOS
8. ACOPIO MATERIAL EXCAVACIÓN
9. VENTILADOR DE OBRA
10. DEPOSITO DE AGUA
11. PLANTA DEPURADORA
12. LAVARUEDAS

OHARRAK :

NOTAS :

La zona casetas se corresponde con el antiguo edificio de bomberos usando las acometidas existentes para los diferentes servicios (abastecimiento,saneamiento, electricidad, etc...)
Para la ejecución de la galería se dispone de una acometida eléctrica (3x400/230V) aérea que alimentará las instalaciones propias de la galería (ventiladores de extracción, tratamiento de aguas, bombeo, etc.) también se ha dispuesto una acometida de agua mediante tubería PEØ63. Estas acometidas quedan definidas en los planos 9.7 acometidas exteriores.

LEYENDA

- PARQUE DE MAQUINARIA
- BALSA DE DECANTACIÓN 40m3
- BALSA DE DECANTACIÓN 20m3
- CONCENTRADOR DE LODOS-FILTRO PRESA
- CUBETO LAVARUEDAS 15x4m
- CUBETO LAVARUEDAS AUTOMÁTICO
- PUNTO DE LIMPIEZA DE HORMIGONERAS
- PUNTO LIMPIO DE RESIDUOS PELIGROSOS Y RESIDUOS SÓLIDOS URBANOS
- PUNTO LIMPIO DE RESIDUOS DE CONSTRUCCION Y DEMOLICION
- BARRERA LONGITUDINAL DE BALAS DE PAJA
- BALIZAMIENTO PATRIMONIO
- BALIZAMIENTO VEGETACIÓN SENSIBLE
- CONTROL DE EFLUENTE
- CONTROL DE LA CALIDAD DEL AIRE
- MEDICIÓN DE RUIDOS
- ANÁLISIS DE AGUAS
- ESTACIÓN DE FILTRADO DE AIRE
- POZO DE BOMBEO
- EXTRACCIÓN BAJO ANDÉN
- VENTILACIÓN DE EMERGENCIA

REV.	CLASE DE MODIFICACION	FECHA	NOMBRE	COMP.	OBRA
B	MODIFICADO N°1	FEB.25	UTE	ETS	
A	PROYECTO – PRIMERA EMISIÓN	JUL.21	MAHC	ETS	

BIRAZTERTZEAK
REVISIONES

KONTRATISTA ADOS
CONFORME EL CONTRATISTA

AHOLKULARIA
CONSULTOR

REFERENCIA CONSULTOR: 13-08-h01ABUS

REFERENCIA: L5-AG-21-893-B

EUSKO JAURLARITZA GOBIERNO VASCO
LURRALDE PLANGINTZA, ETXEBIZITZA ETA GARRAIO SAILA
DEPARTAMENTO DE PLANIFICACIÓN TERRITORIAL, VIVIENDA Y TRANSPORTES

euskal trenbide sarea
PROIEKTUAREN IKUSKAPENA ETA ZUZENDARITZA
INSPECCION Y DIRECCION DEL PROYECTO

ESKALA ORIGINALA:
ESCALA ORIGINAL
1/500
EN DIN A1

0 5 15 25m

ESKALA GRAFIKOA
ESCALA GRAFICA

PROJEKTUAREN IZENBURUA
TITULO DEL PROYECTO
BILBOKO METROPOLI-TRENBIDEAREN 5. LINEAKO ERAIKUNTZA PROIEKTUA. APERRIBAI – GALDAKAO TARTEA
PROYECTO CONSTRUCTIVO DE LA LÍNEA 5 DEL FERROCARRIL METROPOLITANO DE BILBAO. TRAMO APERRIBAI – GALDAKAO

PLANOAREN IZENBURUA
TITULO DEL PLANO
ACCESOS A OBRA. OBRAS COMPLEMENTARIAS
AREA DE INSTALACIONES DE S.E. ABUSU
PLANTA

PLANO ZK / N. PLANO
13.8
ORRIA / HOJA
1 SIGUE FIN

C:\Users\usuario\Nextcloud\Shared\L5AG\L5AG.02 OBRA\L5AG.02 PROYECTO\3 PROYECTO MODIFICADO 01\2_PLANOS\13-Accesos obra\13-08 Area instalaciones Abusu\13-08-h01ABUS.dwg