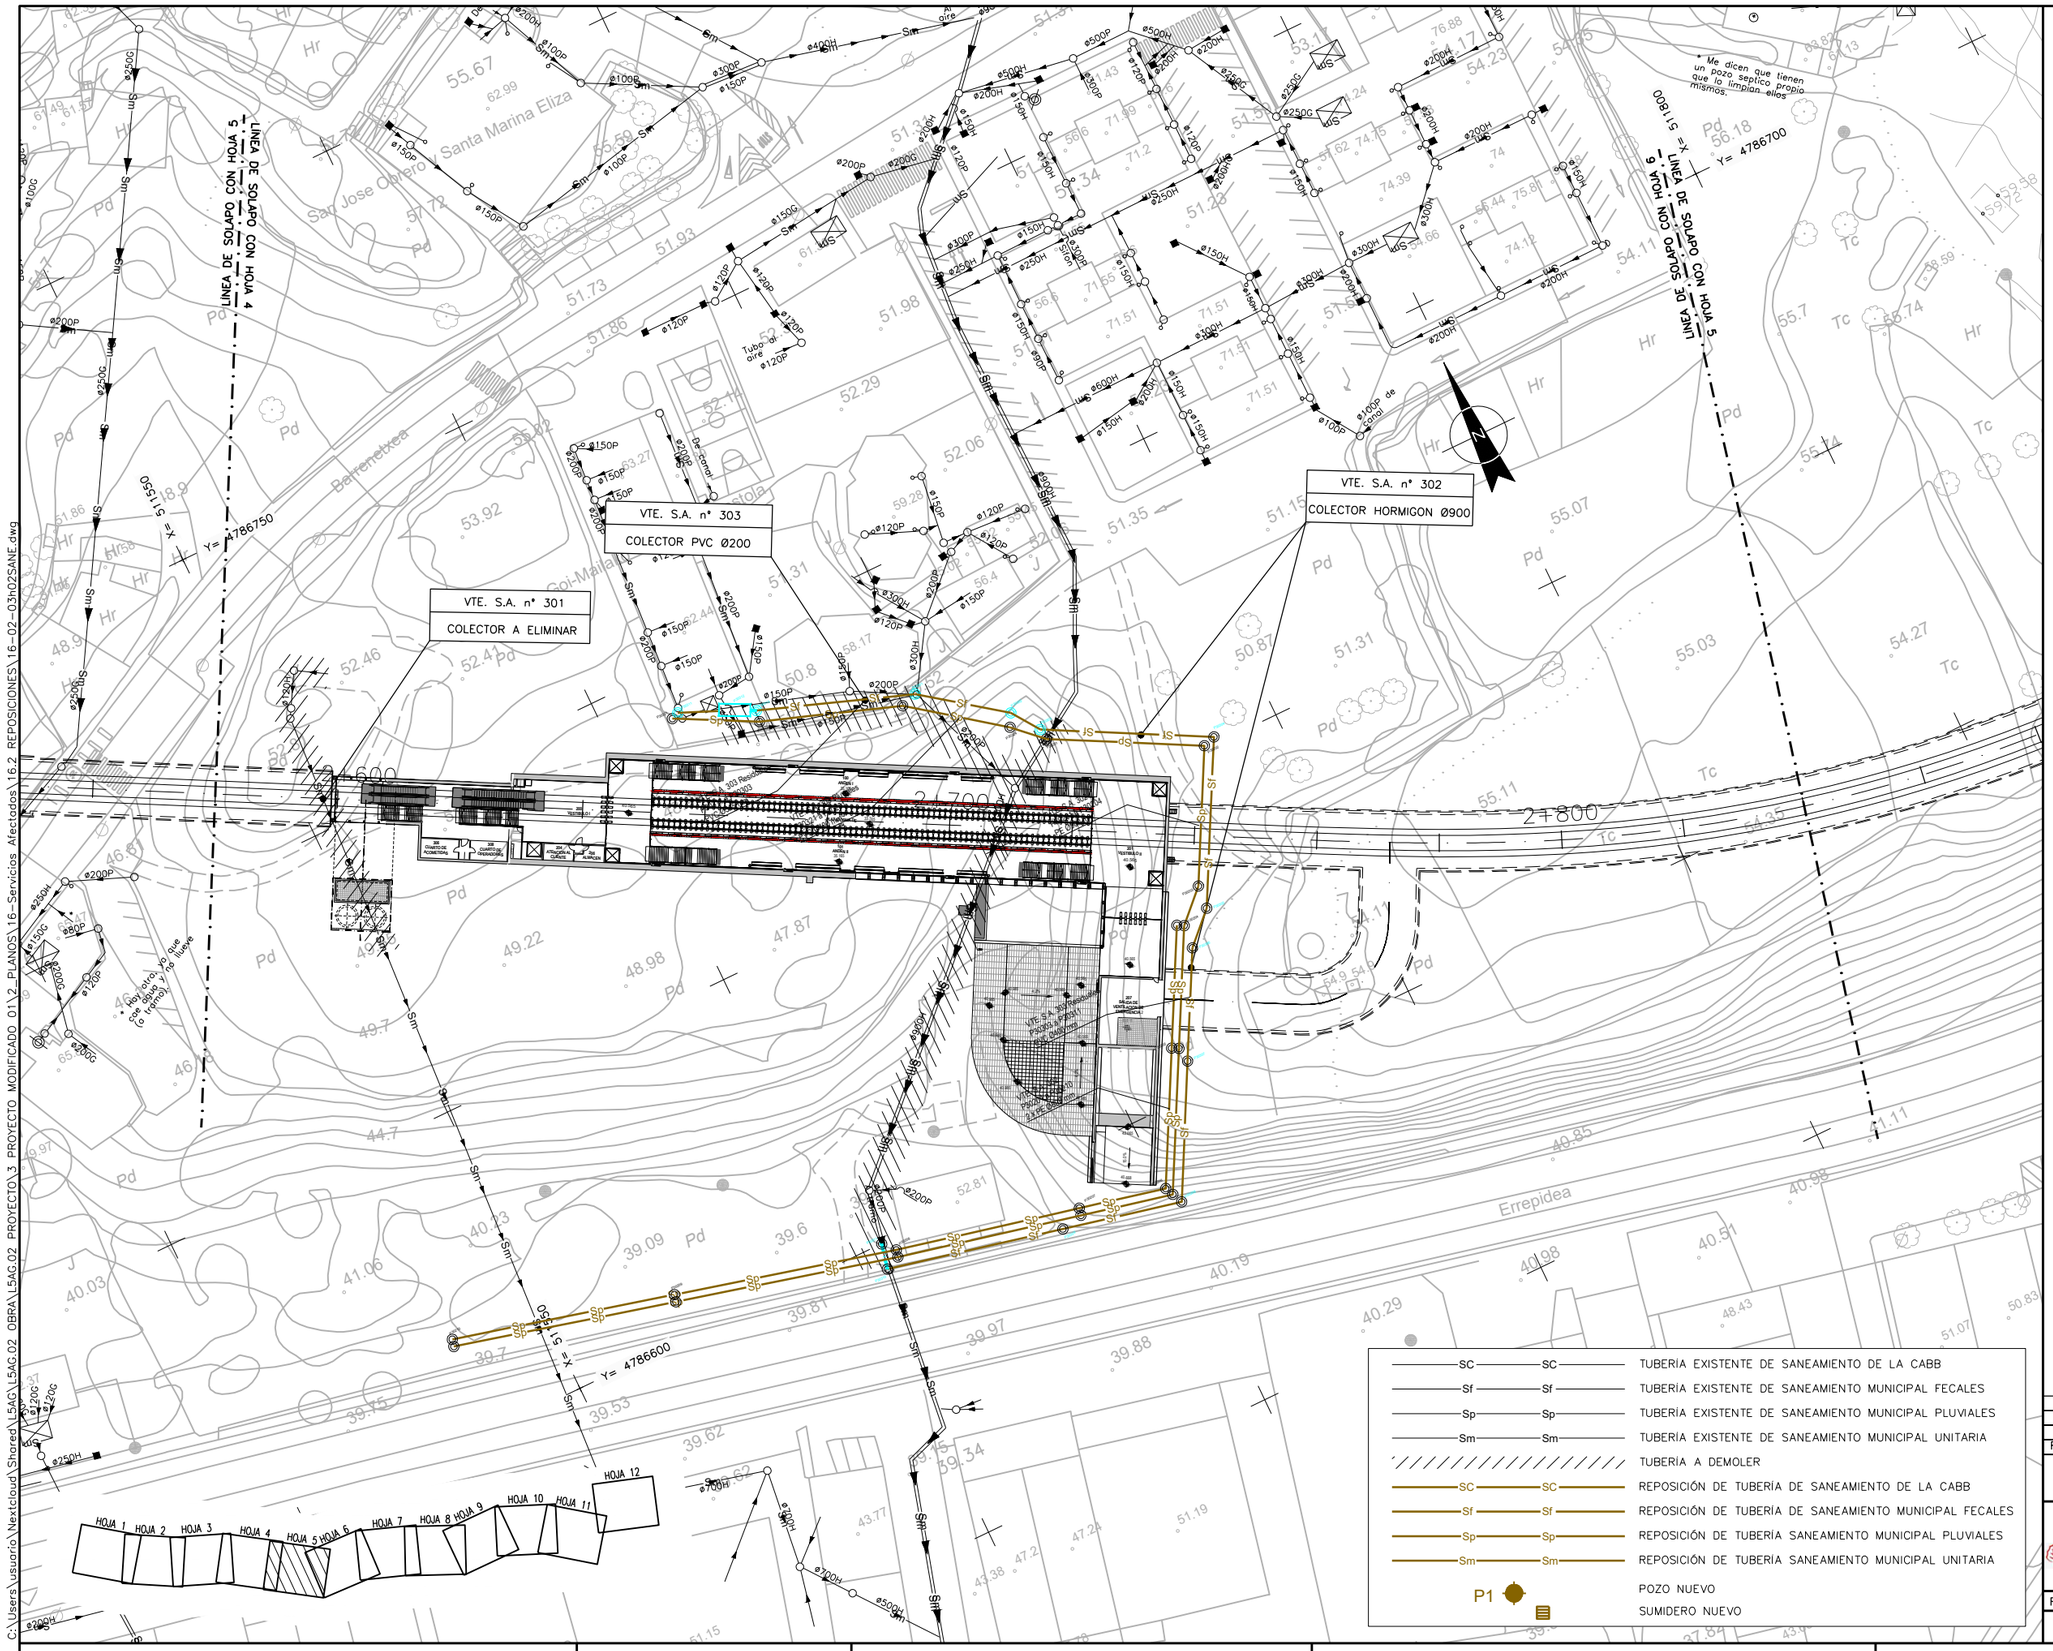


| | |
|---|---|
| SC — SC | TUBERÍA EXISTENTE DE SANEAMIENTO DE LA CABB |
| Sf — Sf | TUBERÍA EXISTENTE DE SANEAMIENTO MUNICIPAL FECALES |
| Sp — Sp | TUBERÍA EXISTENTE DE SANEAMIENTO MUNICIPAL PLUVIALES |
| Sm — Sm | TUBERÍA EXISTENTE DE SANEAMIENTO MUNICIPAL UNITARIA |
| | TUBERÍA A DEMOLER |
| SC — SC | REPOSICIÓN DE TUBERÍA DE SANEAMIENTO DE LA CABB |
| Sf — Sf | REPOSICIÓN DE TUBERÍA DE SANEAMIENTO MUNICIPAL FECALES |
| Sp — Sp | REPOSICIÓN DE TUBERÍA SANEAMIENTO MUNICIPAL PLUVIALES |
| Sm — Sm | REPOSICIÓN DE TUBERÍA SANEAMIENTO MUNICIPAL UNITARIA |
| P1 | POZO NUEVO |
| | SUMIDERO NUEVO |

OHARRAK :

NOTAS :

| REV. | CLASE DE MODIFICACION | FECHA | NOMBRE | COMP. | OBRA |
|---|---|---|---|---|---|
| B | MODIFICADO Nº1 | FEB.25 | UTE | ETS | |
| A | PROYECTO – PRIMERA EMISION | JUL.21 | MAHC | ETS | |

BIRAZTERTZEAK
REVISIONES

KONTRATISTA ADOS
CONFORME EL CONTRATISTA

acciona · ALTUNA Y URIA · BYCAM · sacyr

AHOLKULARIA
CONSULTOR

sener

| REFERENCIA CONSULTOR | REFERENCIA |
|---|---|
| 16-02-03h02SANE | L5-AG-21-966-B |

EUSKO JAURLARITZA · GOBIERNO VASCO
LURRALDE PLANGINTZA, ETXEBIZITZA ETA GARRAIO SAILA
DEPARTAMENTO DE PLANIFICACIÓN TERRITORIAL, VIVIENDA Y TRANSPORTES

euskal trenbide sarea
PROIEKTUAREN IKUSKAPENA ETA ZUZENDARITZA
INSPECCION Y DIRECCION DEL PROYECTO

ESKALA ORIGINALA:
ESCALA ORIGINAL
1/500
EN DIN A1

0 5 15 25
ESKALA GRAFIKOA
ESCALA GRAFICA

PROJEKTUAREN IZENBURUA
TITULO DEL PROYECTO

BILBOKO METROPOLI–TRENBIDEAREN 5. LINEAKO ERAIKUNTZA PROIEKTUA. APERRIBAI – GALDAKAO TARTEA

PROYECTO CONSTRUCTIVO DE LA LÍNEA 5 DEL FERROCARRIL METROPOLITANO DE BILBAO. TRAMO APERRIBAI – GALDAKAO

PLANOAREN IZENBURUA
TITULO DEL PLANO

SERVICIOS AFECTADOS
REPOSICION DE SERVICIOS
SANEAMIENTO

PLANO ZK / N. PLANO
16.2.3
ORRIA / HOJA
2 SIGUE 3

C:\Users\usuario\Nextcloud\Shared\L5AG\L5AG.02 OBRA\L5AG.02 PROYECTO\3 PROYECTO MODIFICADO 01\2_PLANOS\16-Servicios Afectados\16.2 REPOSICIONES\16-02-03h02SANE.dwg