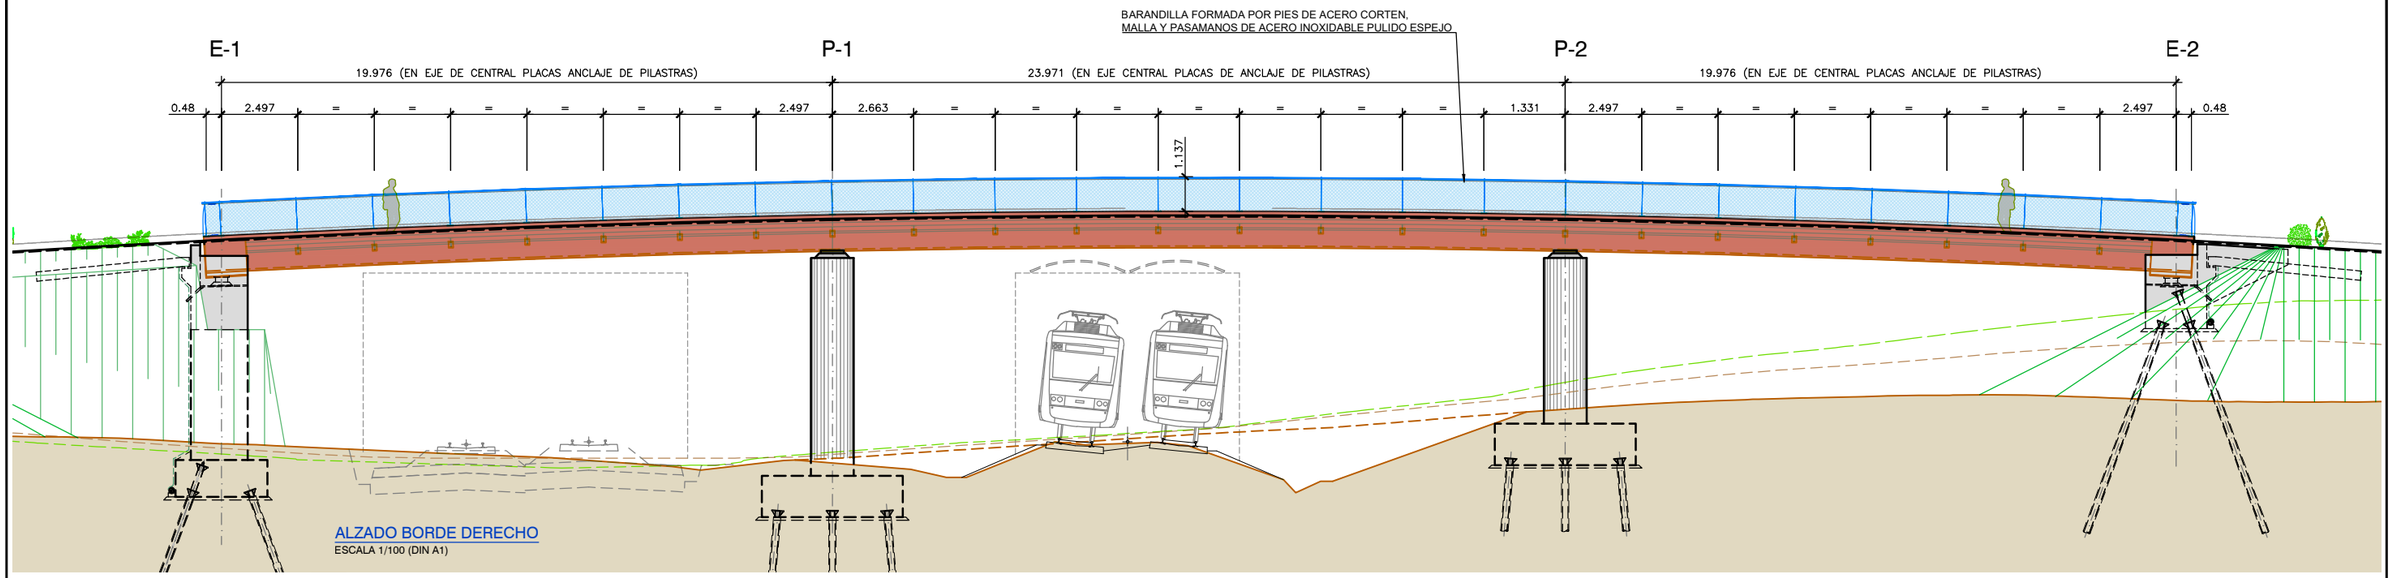

ALZADO BORDE DERECHO
ESCALA 1/100 (DIN A1)

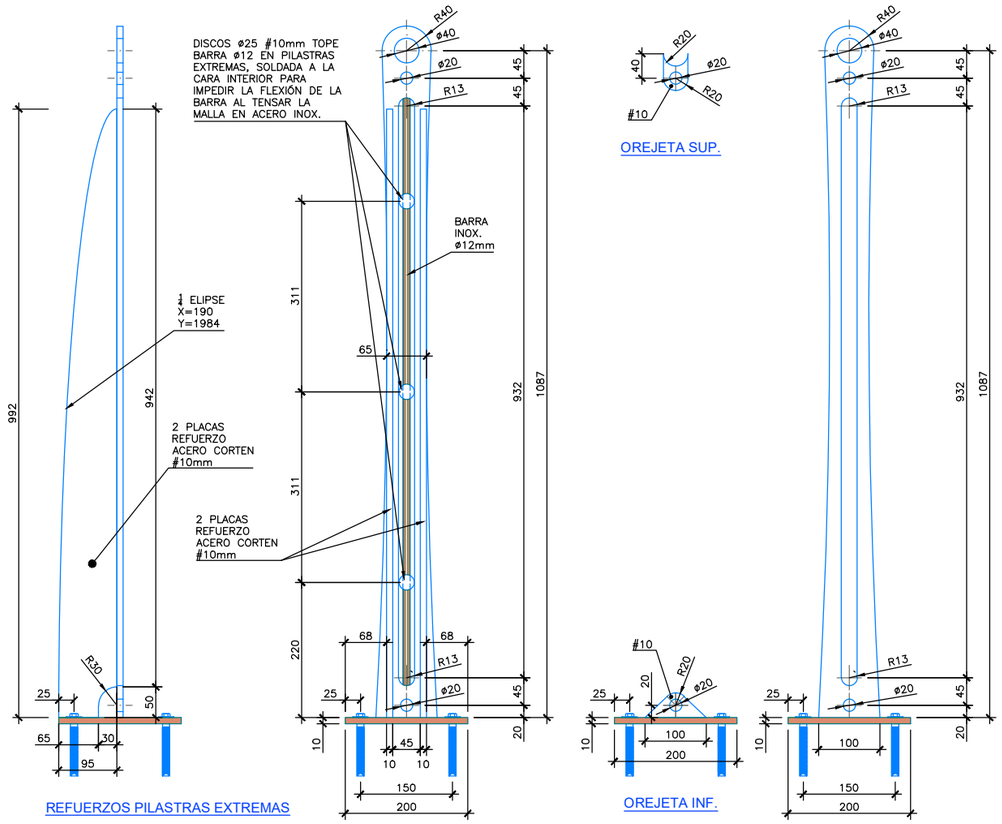

REFUERZOS PILASTRAS EXTREMAS

OREJETA INF.

OREJETA SUP.

PILASTRAS DE BARANDILLA
ESCALA 1/5 (DIN A1) COTAS EN mm

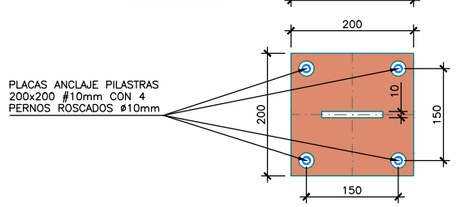

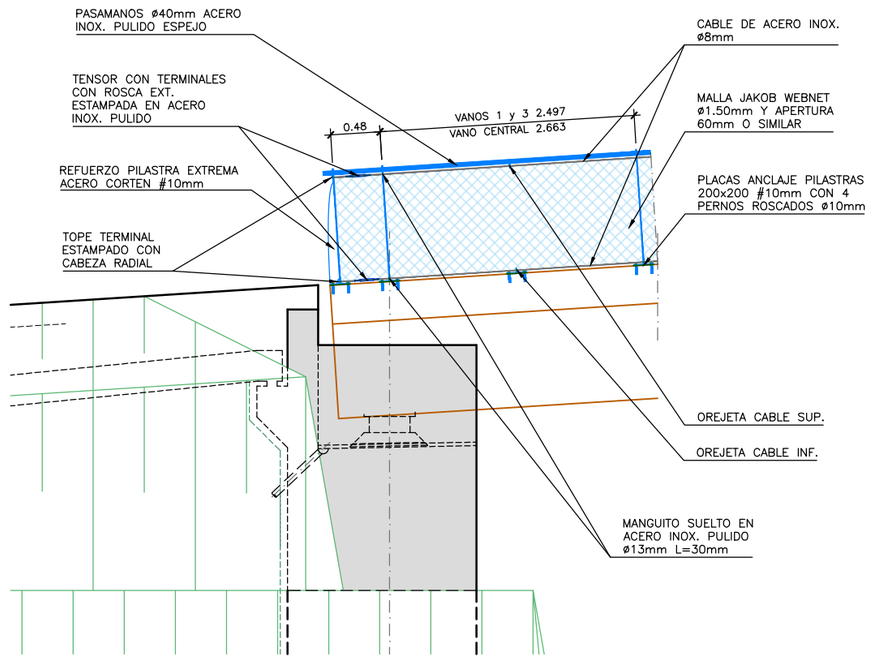

DETALLE BARANDILLA
ESCALA 1/30 (DIN A1)

NOTA:

- SE DISPONDRÁ UN CILINDRO DE TEFLÓN COMO SEPARADOR DE ACERO CORTEN Y ACERO INOXIDABLE EN PASAMANOS Y CABLES.

NOTA:

- ESTE PLANO DEBERÁ SER LEÍDO CONJUNTAMENTE CON EL PLANO 0.2 "NOTAS Y ESPECIFICACIONES GENERALES".

REV.	CLASE DE MODIFICACIÓN	FECHA	NOMBRE	COMP.	OBRA
B	MODIFICADO 1	JUN 24	fc	ETS	SI
A	PRIMERA EMISIÓN	MAY 21	anta	ETS	

BERRIKUSPENAK / REVISIONES

AHOLKULARIA / CONSULTOR: ferrovial construcción

INGENIARI EGILEA
INGENIERO AUTOR
JUAN JOSÉ SÁNCHEZ
I.C.C y P COLEGIADO Nº 22045

AHOLKULARIAREN ERREFERENTZIA
REFERENCIA CONSULTOR

ERREFERENTZIA
REFERENCIA
1-SPNB-21-035-B

EUSKO JAURLARITZA GOBIERNO VASCO
MUGIKORTASUN JASANGARRIAREN SAILA
DEPARTAMENTO DE MOVILIDAD SOSTENIBLE

euskal trenbide sarea
PROIEKTUAREN IKUSKAPENA ETA ZUZENDARITZA
INSPECCIÓN Y DIRECCIÓN DEL PROYECTO

ESKALA ORIGINALA
ESCALA ORIGINAL
ADIERAZI
INDICADAS
DIN A1

ESKALA GRAFIKOA
ESCALA GRÁFICA

PROIEKTUAREN IZENBURUA
TITULO DEL PROYECTO
BERNABEITIAKO TRENBIDE PASAGUNEAREN KENTZEKO ERAIKUNTZA PROIEKTUA
PROYECTO DE CONSTRUCCIÓN PARA LA SUPRESIÓN DEL PASO A NIVEL DE BERNABEITIA

PLANOAREN IZENBURUA
TITULO DEL PLANO
DEFINIZIOA ETA XEHETASUNAK. BARANDA
SISTEMAS DE CONTENCIÓN. BARANDILLA

PLANO ZK. / Nº. PLANO: 9
ORRIA / HOJA: 2 Sigue 3