PLANTA
ESCALA 1:10

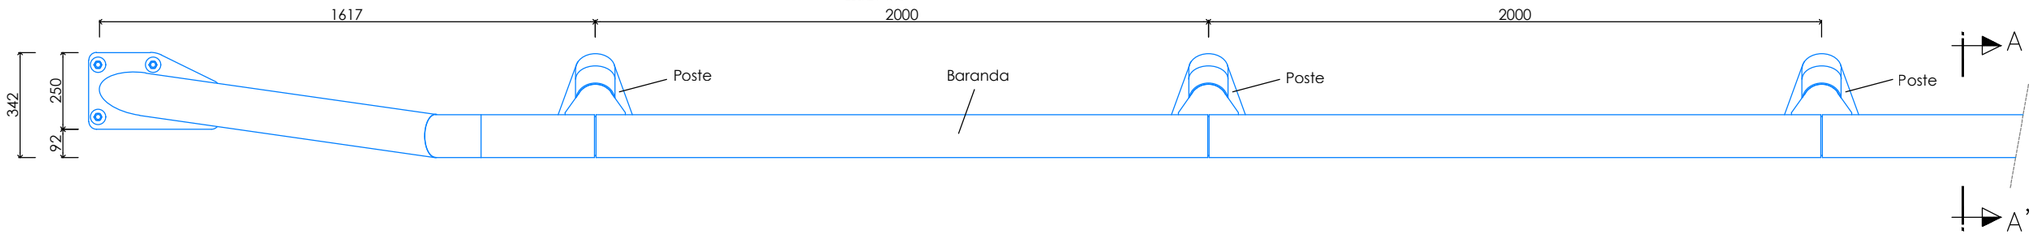

ALZADO FRONTAL
ESCALA 1:10

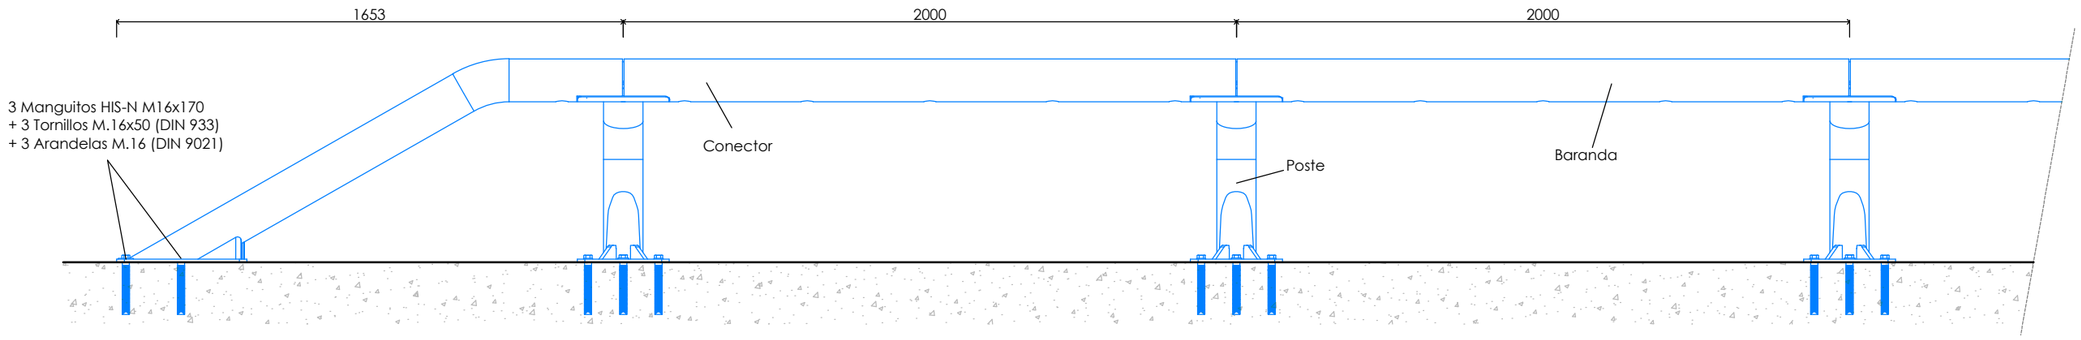

ALZADO POSTERIOR
ESCALA 1:10

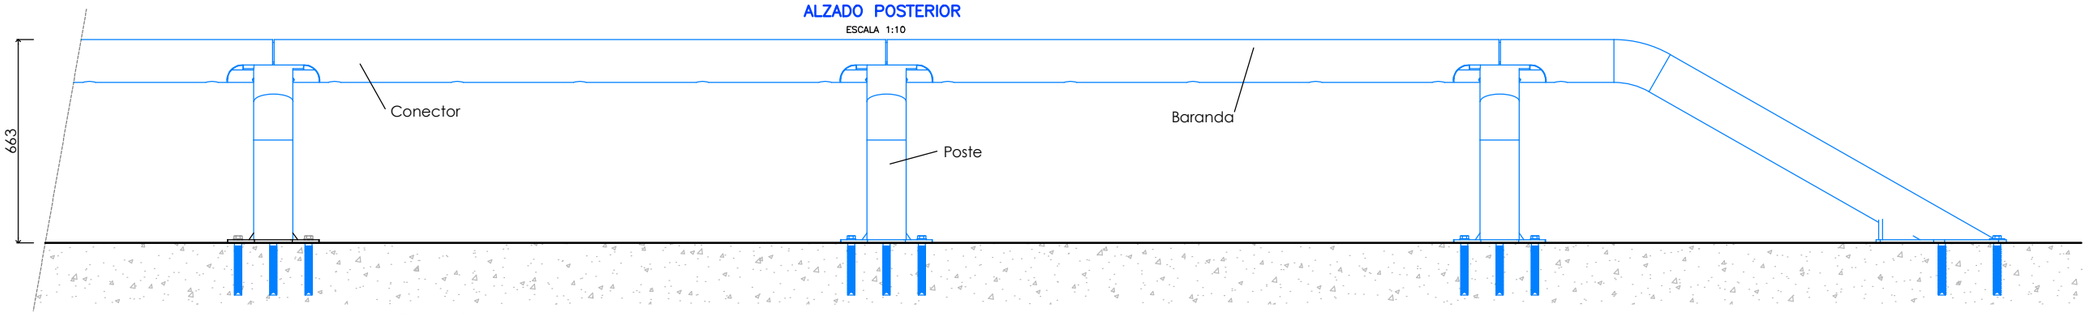

SECCIÓN A–A'
ESCALA 1:5

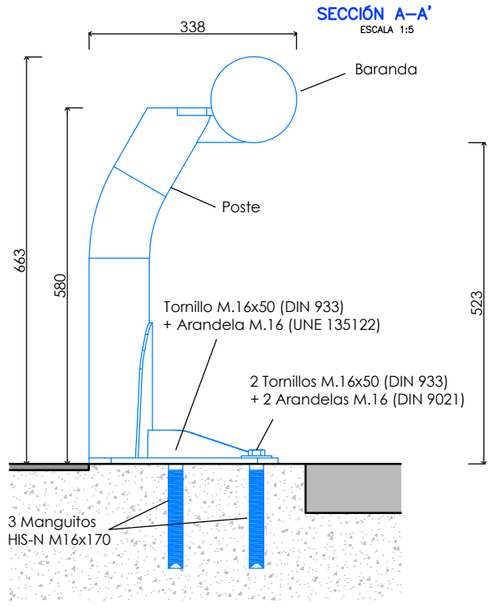

DETALLE ARMADO ZUNCHO
ESCALA 1:5

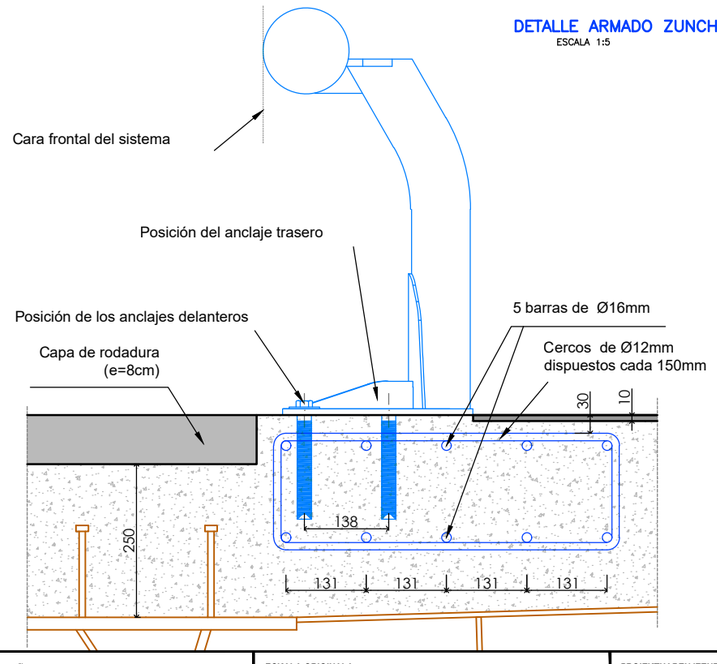

Acero: B 500S
Hormigón: HA-25

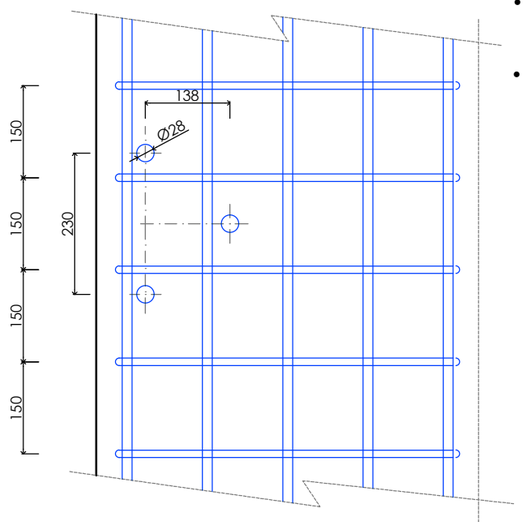

Sistema de pintado barrera:

- Imprimación: Capa de imprimación epoxi específica para acero galvanizado del tipo HEMPELS EPOXI PRIMER 15410, un espesor de película seca de 60,micras.
- Intermedia: Capa epoxi poliamida del tipo HEMPADUR SPEED DRY ZP 500 17500 gris, un espesor de película seca 100 micras.
- Acabado: Capa de acabado poliuretano alifático del tipo HEMPATHANE HS 55610 color RAL 9007, con un espesor de película seca de 100 micras.

REV.	CLASE DE MODIFICACIÓN	FECHA	NOMBRE	COMP.	OBRA
B	MODIFICADO 1	JUN 24	fc	ETS	SI
A	PRIMERA EMISIÓN	MAY 21	anta	ETS	

BERRIKUSPENAK / REVISIONES

AHOLKULARIA / CONSULTOR
ferrovial construcción

INGENIARI EGILEA
INGENIERO AUTOR
JUAN JOSÉ SÁNCHEZ
I.C.C y P COLEGIADO Nº 22045

AHOLKULARIAREN ERREFERENTZIA
REFERENCIA CONSULTOR

ERREFERENTZIA
REFERENCIA
1-SPNB-21-042-B

EUSKO JAURLARITZA GOBIERNO VASCO
MUGIKORTASUN JASANGARRIAREN SAILA
DEPARTAMENTO DE MOVILIDAD SOSTENIBLE

euskal trenbide sarea
PROIEKTUAREN IKUSKAPENA ETA ZUZENDARITZA
INSPECCION Y DIRECCION DEL PROYECTO

ESKALA ORIGINALA
ESCALA ORIGINAL
ADIERAZI
INDICADAS
DIN A1

ESKALA GRAFIKOA
ESCALA GRÁFICA

PROIEKTUAREN IZENBURUA
TITULO DEL PROYECTO
BERNABEITIAKO TRENBIDE PASAGUNEAREN KENTZEKO ERAIKUNTZA PROIEKTUA
PROYECTO DE CONSTRUCCIÓN PARA LA SUPRESIÓN DEL PASO A NIVEL DE BERNABEITIA

PLANOAREN IZENBURUA
TITULO DEL PLANO
METALEZKO PETRILA. XEHETASUNAK ETA DEFINIZIO
SISTEMAS DE CONTENCIÓN. PRETIL METÁLICO

PLANO ZK. / Nº. PLANO
9

ORRIA / HOJA
3 Sigue 4