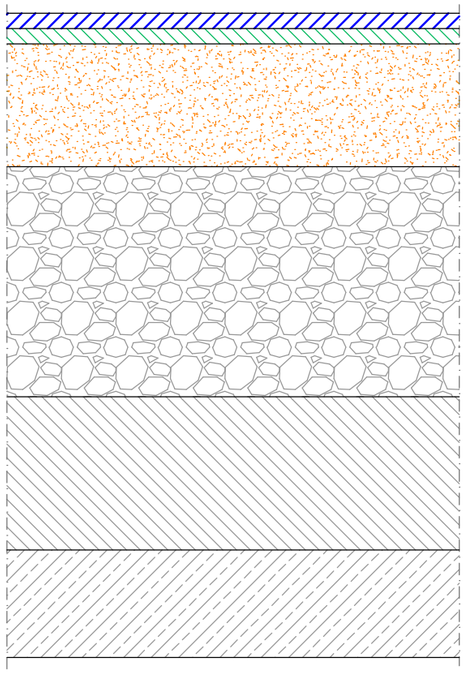

AC16 surf 50/70 S ofita (5 cm) Riego de adherencia C60B4ADH
AC16 base 50/70 S caliza (5 cm) Riego de imprimación C60BF5 IMP

Base zahorra artificial (40 cm)

Suelo seleccionado (75 cm)

Suelo adecuado (50 cm)

Suelo Tolerable (variable)

SECCIÓN DE FIRME EN VIAL
ESCALA 1/10 (DIN A1)

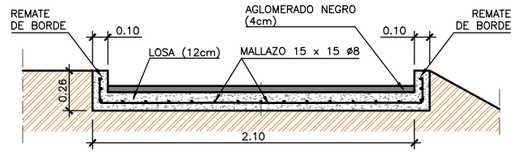

ARMADO LOSA ACERA CON REMATES DE BORDE
ESCALA 1/20 (DIN A1)

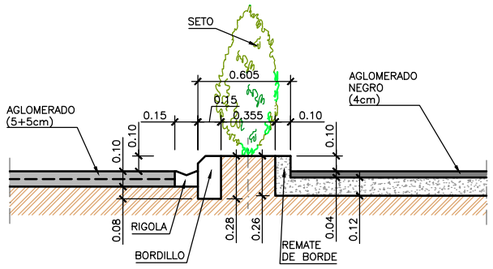

DETALLE BORDILLO, RIGOLA y SETO CENTRAL
ESCALA 1/20 (DIN A1)

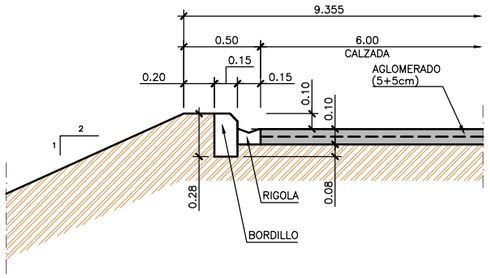

DETALLE BORDILLO, RIGOLA y TERRAPLÉN
ESCALA 1/20 (DIN A1)

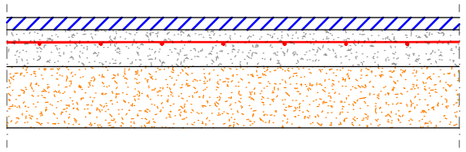

AC-16 surf 50/70 S ofita (4 cm)
Losa HA-25/B/20/IIa con mallazo 15X15 Ø8 (12 cm)

Base zahorra artificial (20 cm)

SECCIÓN DE FIRME EN REPOSICIÓN DE ACERA
ESCALA 1/10 (DIN A1)

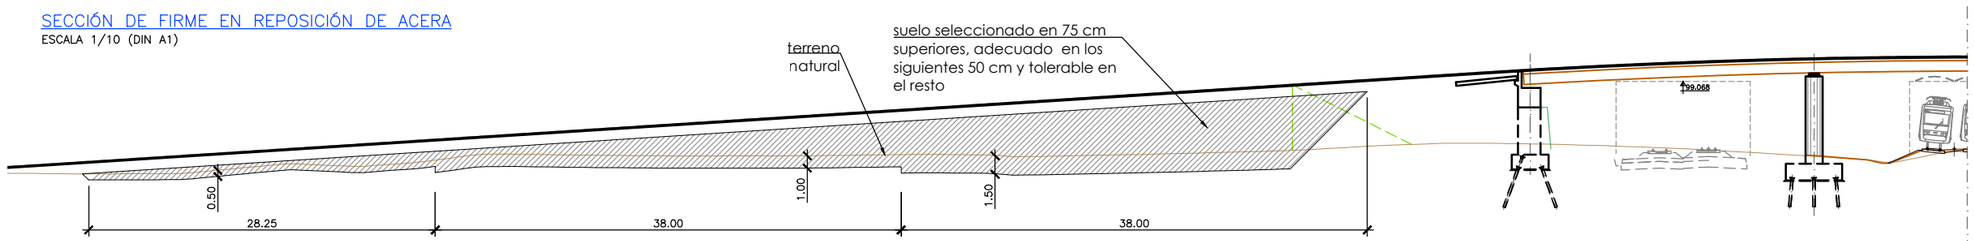

RELLENO RAMPA NORTE
ESCALA 1/250 (DIN A1)

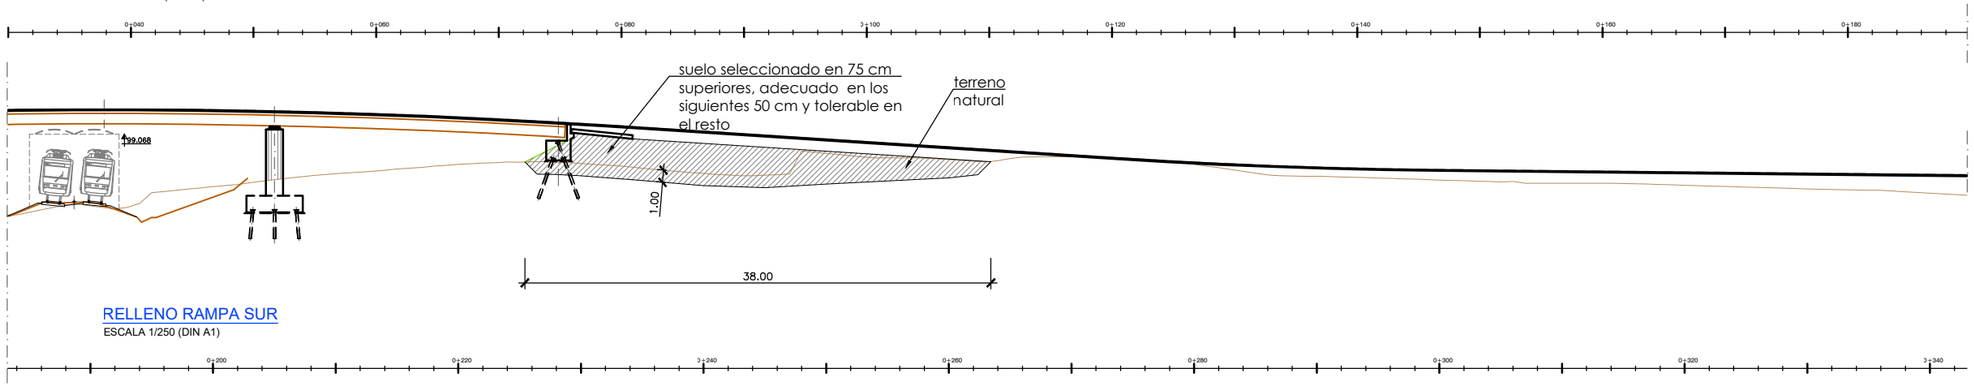

RELLENO RAMPA SUR
ESCALA 1/250 (DIN A1)

CUADRO DE CARACTERÍSTICAS Y CONTROL (SEGÚN EHE)					
HORMIGÓN					
tipo	control	γc			
		persistente o transitoria	accidental	servicio	
HA-25/B/20/IIa	intenso	1,50	1,30	1,00	
ACERO					
tipo	control	γs			recubrimiento
		persistente o transitoria	accidental	servicio	
B500S	normal	1,15	1,00	1,00	30mm

REV.	CLASE DE MODIFICACIÓN	FECHA	NOMBRE	COMP	OBRA
A	MODIFICADO 1	JUN 24	fc	ETS	SI

BERRIKUSPENAK / REVISIONES

AHOLKULARIA / CONSULTOR
ferrovial construcción

INGENIARI EGILEA
INGENIERO AUTOR
JUAN JOSÉ SÁNCHEZ
I.C.C y P COLEGIADO Nº 22045

AHOLKULARIAREN ERREFERENTZIA
REFERENCIA CONSULTOR

ERREFERENTZIA
REFERENCIA
1-SPNB-24-010-A

EUSKO JAURLARITZA GOBIERNO VASCO
MUGIKORTASUN JASANGARRIAREN SAILA
DEPARTAMENTO DE MOVILIDAD SOSTENIBLE

euskal trenbide sarea
PROIEKTUAREN IKUSKAPENA ETA ZUZENDARITZA
INSPECCION Y DIRECCION DEL PROYECTO

ESKALA ORIGINALA
ESCALA ORIGINAL
ADIERAZI
INDICADAS
DIN A1

ESKALA GRAFIKOA
ESCALA GRÁFICA

PROIEKTUAREN IZENBURUA
TITULO DEL PROYECTO
BERNABEITIAKO TRENBIDE PASAGUNEAREN KENTZEKO ERAIKUNTZA PROIEKTUA
PROYECTO DE CONSTRUCCIÓN PARA LA SUPRESIÓN DEL PASO A NIVEL DE BERNABEITIA

PLANOAREN IZENBURUA
TITULO DEL PLANO
SEKZIO-EREDUAK ETA BIDE-XEHETASUNAK
SECCIONES TIPO. DETALLES VIAL Y ACERA

PLANO ZK. / Nº. PLANO
6
ORRIA / HOJA
3 Sigue FIN