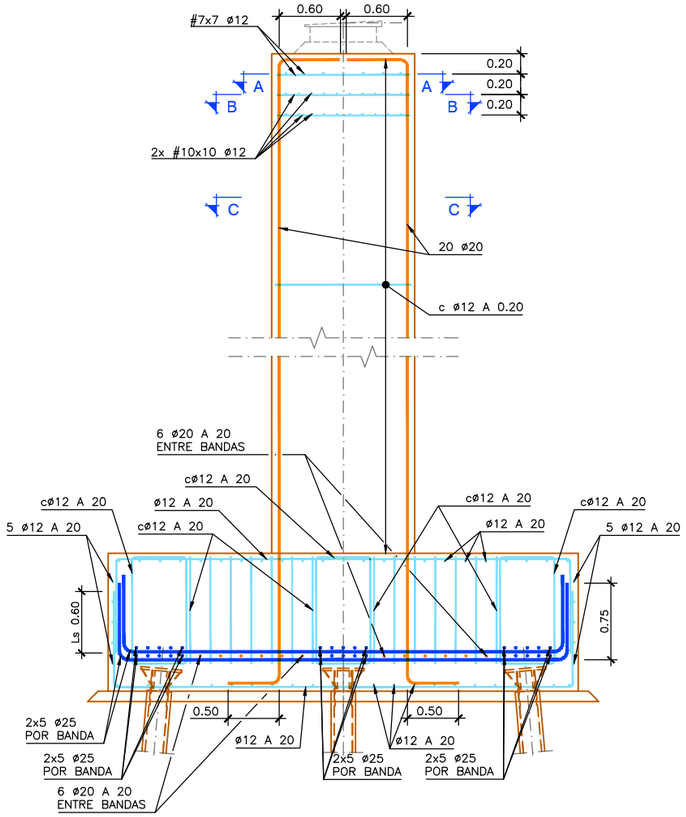

PILA-ENCEPADO. SECCIÓN D-D

ESCALA 1/30 (DIN A1)

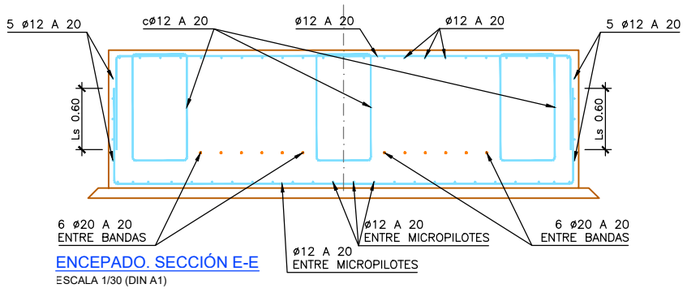

ENCEPADO. SECCIÓN E-E

ESCALA 1/30 (DIN A1)

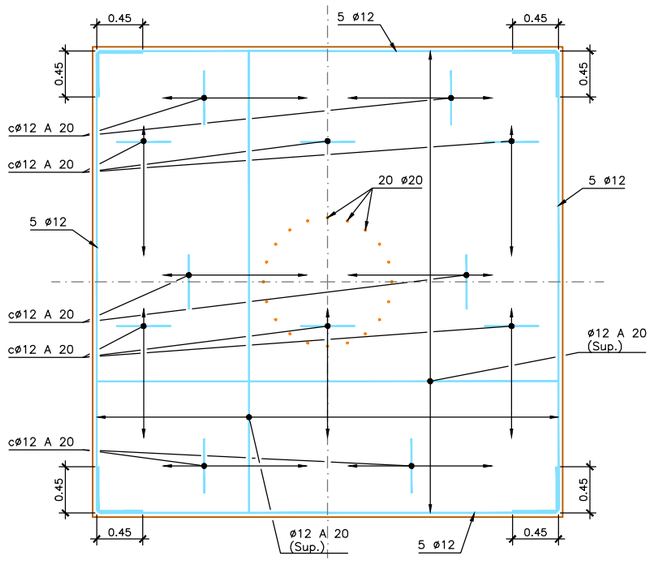

ENCEPADO. PLANTA SUPERIOR

ESCALA 1/30 (DIN A1)

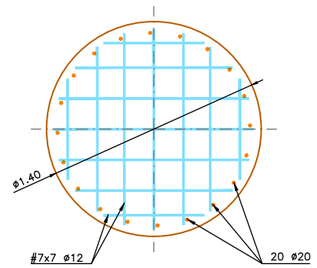

PILA. CABEZA. SECCIÓN A-A

ESCALA 1/20 (DIN A1)

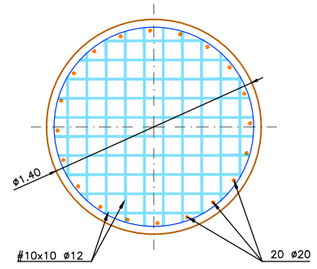

PILA. CABEZA. SECCIÓN B-B

ESCALA 1/20 (DIN A1)

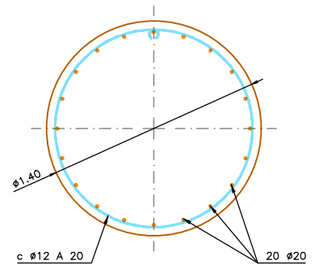

PILA. FUSTE. SECCIÓN C-C

ESCALA 1/20 (DIN A1)

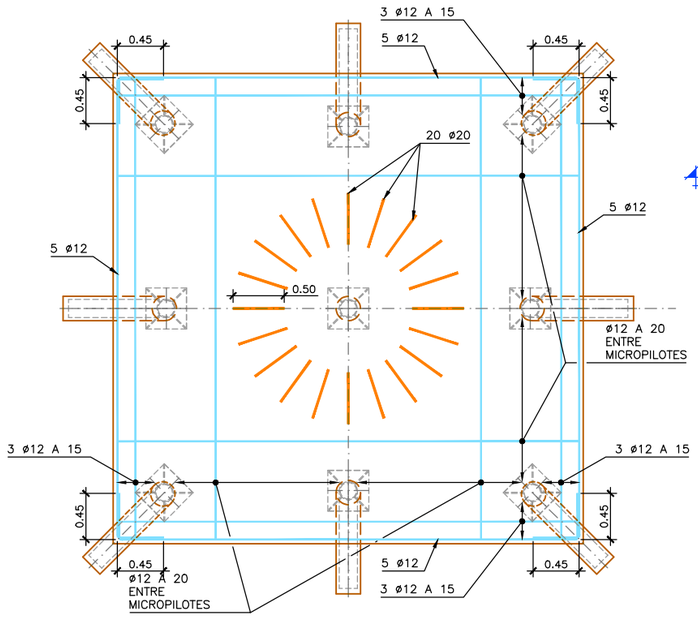

ENCEPADO. PLANTA INFERIOR

ESCALA 1/30 (DIN A1)

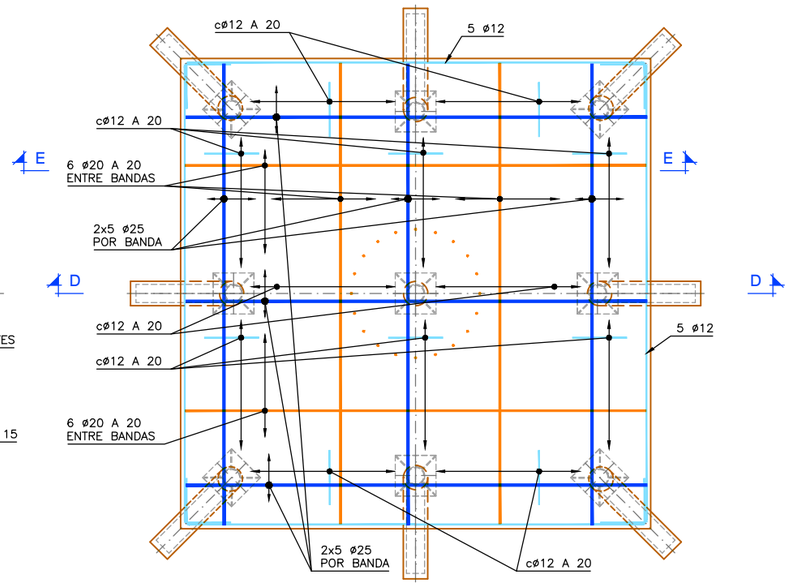

ENCEPADO. PLANTA. ARMADURA SOBRE MICROPILOTES

ESCALA 1/30 (DIN A1)

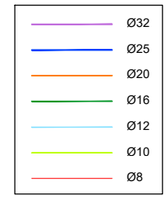

NOTA:

ESTE PLANO DEBERÁ SER LEÍDO CONJUNTAMENTE CON EL PLANO 0.2 "NOTAS Y ESPECIFICACIONES GENERALES".

REV.	CLASE DE MODIFICACIÓN	FECHA	NOMBRE	COMP.	OBRA
A	MODIFICADO 1	JUN 24	fc	ETS	SI

BERRIKUSPENAK / REVISIONES

AHOLKULARIA / CONSULTOR

ferrovial construcción

INGENIARI EGILEA
INGENIERO AUTOR

JUAN JOSÉ SÁNCHEZ
I.C.C y P COLEGIADO Nº 22045

AHOLKULARIAREN ERREFERENTZIA
REFERENCIA CONSULTOR

ERREFERENTZIA
REFERENCIA

1-SPNB-24-018-A

EUSKO JAURLARITZA GOBIERNO VASCO
MUGIKORTASUN JASANGARRIAREN SAILA
DEPARTAMENTO DE MOVILIDAD SOSTENIBLE

euskal trenbide sarea
PROIEKTUAREN IKUSKAPENA ETA ZUZENDARITZA
INSPECCION Y DIRECCION DEL PROYECTO

ESKALA ORIGINALA
ESCALA ORIGINAL
ADIERAZI
INDICADAS
DIN A1

ESKALA GRAFIKOA
ESCALA GRÁFICA

PROIEKTUAREN IZENBURUA
TITULO DEL PROYECTO
BERNABEITIAKO TRENBIDE PASAGUNEAREN KENTZEKO ERAIKUNTZA PROIEKTUA
PROYECTO DE CONSTRUCCIÓN PARA LA SUPRESIÓN DEL PASO A NIVEL DE BERNABEITIA

PLANOAREN IZENBURUA
TITULO DEL PLANO
ZUTABEAK. ARMATUA
PILAS. ARMADURAS

PLANO ZK. / Nº. PLANO
7

ORRIA / HOJA
8 Sigue FIN