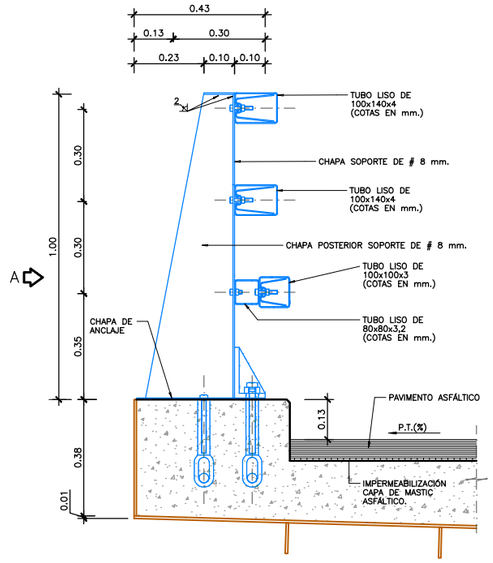

DETALLE DE PRETIL.

ESCALA 1:10
(NOTA:TODAS LAS COTAS ESTÁN EN METROS).

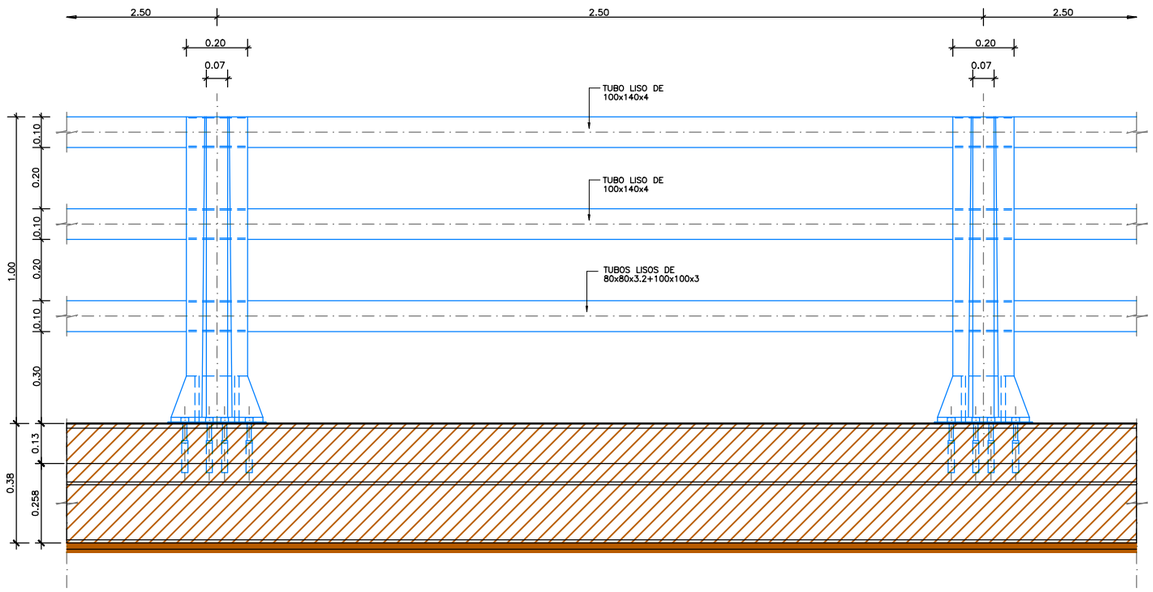

ALZADO POR – A.

ESCALA 1:10
(NOTA:TODAS LAS COTAS ESTÁN EN MILÍMETROS).

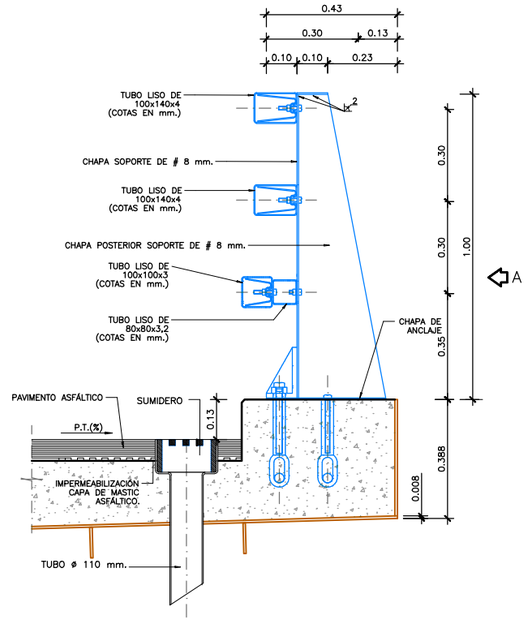

DETALLE DE PRETIL CON SUMIDERO.

ESCALA 1:10
(NOTA:TODAS LAS COTAS ESTÁN EN METROS).

CARACTERÍSTICAS DEL SISTEMA DE CONTENCIÓN	
NIVEL DE CONTENCIÓN	H2
ANCHURA DE TRABAJO	W4
ÍNDICE DE SEVERIDAD	B

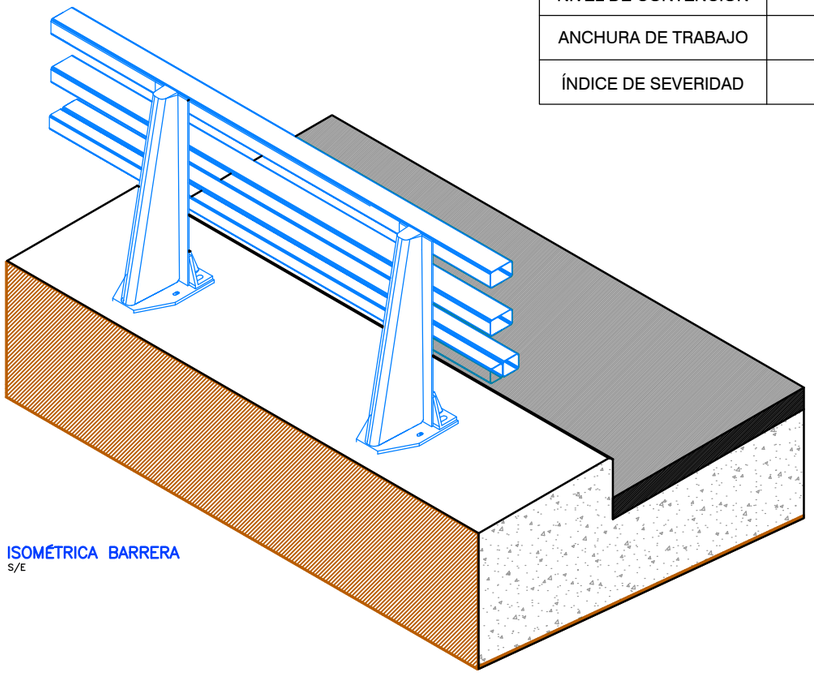

ISOMÉTRICA BARRERA

S/E

REV.	CLASE DE MODIFICACIÓN	FECHA	NOMBRE	COMP.	OBRA
A	MODIFICADO 1	JUN 24	fc	ETS	SI

BERRIKUSPENAK / REVISIONES

AHOLKULARIA / CONSULTOR
ferrovial construcción

INGENIARI EGILEA
INGENIERO AUTOR
JUAN JOSÉ SÁNCHEZ
I.C.C y P COLEGIADO Nº 22045

AHOLKULARIAREN ERREFERENTZIA
REFERENCIA CONSULTOR

ERREFERENTZIA
REFERENCIA
1-SPNB-24-031-A

EUSKO JAURLARITZA GOBIERNO VASCO
MUGIKORTASUN JASANGARRIAREN SAILA
DEPARTAMENTO DE MOVILIDAD SOSTENIBLE

euskal trenbide sarea
PROIEKTUAREN IKUSKAPENA ETA ZUZENDARITZA
INSPECCION Y DIRECCION DEL PROYECTO

ESKALA ORIGINALA
ESCALA ORIGINAL
ADIERAZI
INDICADAS
DIN A1
ESKALA GRAFIKOA
ESCALA GRÁFICA

PROIEKTUAREN IZENBURUA
TITULO DEL PROYECTO
BERNABEITIAKO TRENBIDE PASAGUNEAREN KENTZEKO ERAIKUNTZA PROIEKTUA
PROYECTO DE CONSTRUCCIÓN PARA LA SUPRESIÓN DEL PASO A NIVEL DE BERNABEITIA

PLANOAREN IZENBURUA
TITULO DEL PLANO
FERROPRE PRETILA. XEHETASUNAK ETA DEFINIZIO
SISTEMAS DE CONTENCIÓN. BARRERA FERROPRE

PLANO ZK. / Nº. PLANO
9
ORRIA / HOJA
4 Sigue 5