

FASE 1

- EJECUCIÓN DE MICROPILOTES DE ESTRIBOS Y PILAS
- EJECUCIÓN DE ENCEPADOS Y FUSTES DE PILAS
- EJECUCIÓN DE LOS TERRAPLENES DE ACCESO EN LAS SIGUIENTES FASES:
  - EJECUCIÓN DE TERRAPLENES HASTA CARA INFERIOR DE CARGADEROS (MURO VERDE EN ESTRIBO 1 Y RELLENO CONVENCIONAL EN ESTRIBO 2).
  - EJECUCIÓN DE CARGADEROS DE ESTRIBOS.
  - FINALIZACIÓN DE LA EJECUCIÓN DE LOS TERRAPLENES DE ACCESO.

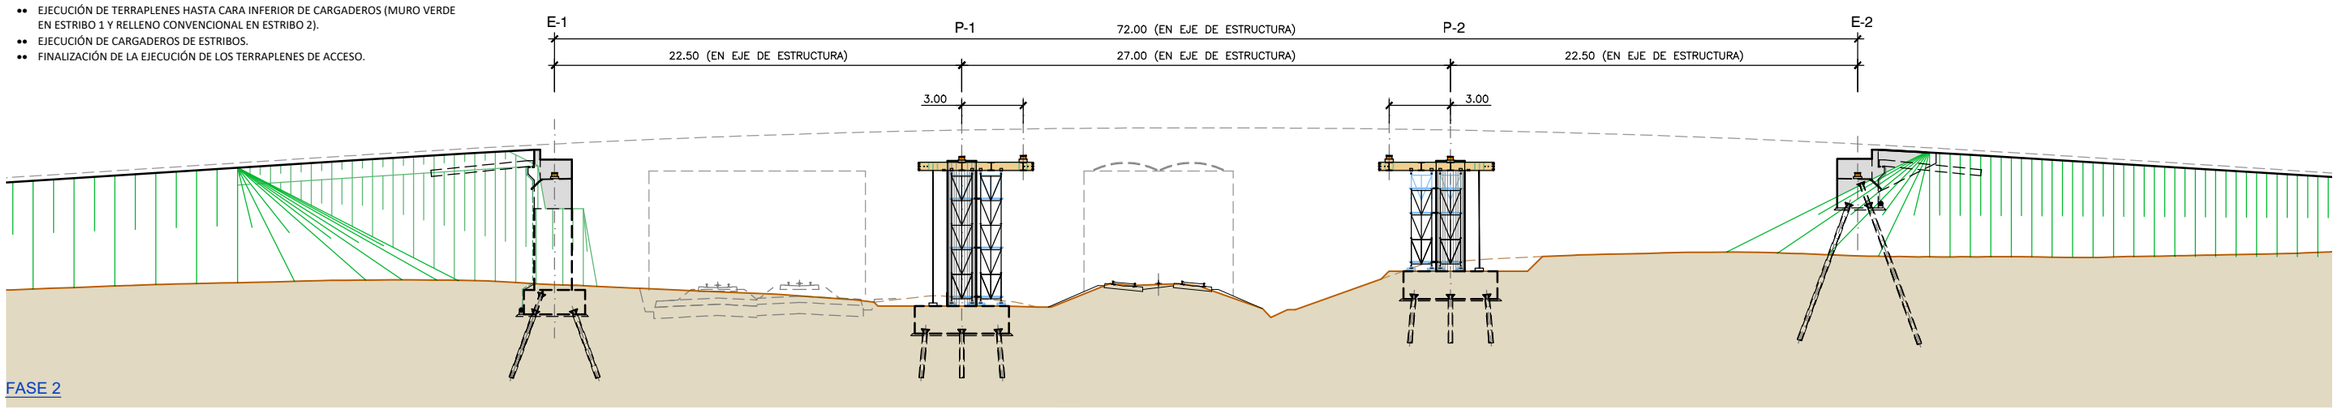

FASE 2

- CONSTRUCCIÓN DE ESTRUCTURA METÁLICA EN TALLER Y TRASPORTE A PIE DE OBRA EN PIEZAS.
- ENSAMBLAJE DE ESTRUCTURA METÁLICA A PIE DE OBRA HASTA COMPLETAR LAS TRES PIEZAS PARA EL MONTAJE.
- MONTAJE DE LA ESTRUCTURA AUXILIAR SOBRE LOS ENCEPADOS DE PILAS.
- COLOCACIÓN DE LOS GATOS EN APOYOS PROVISIONALES DE MONTAJE (2 POR SECCIÓN, 12 EN TOTAL).

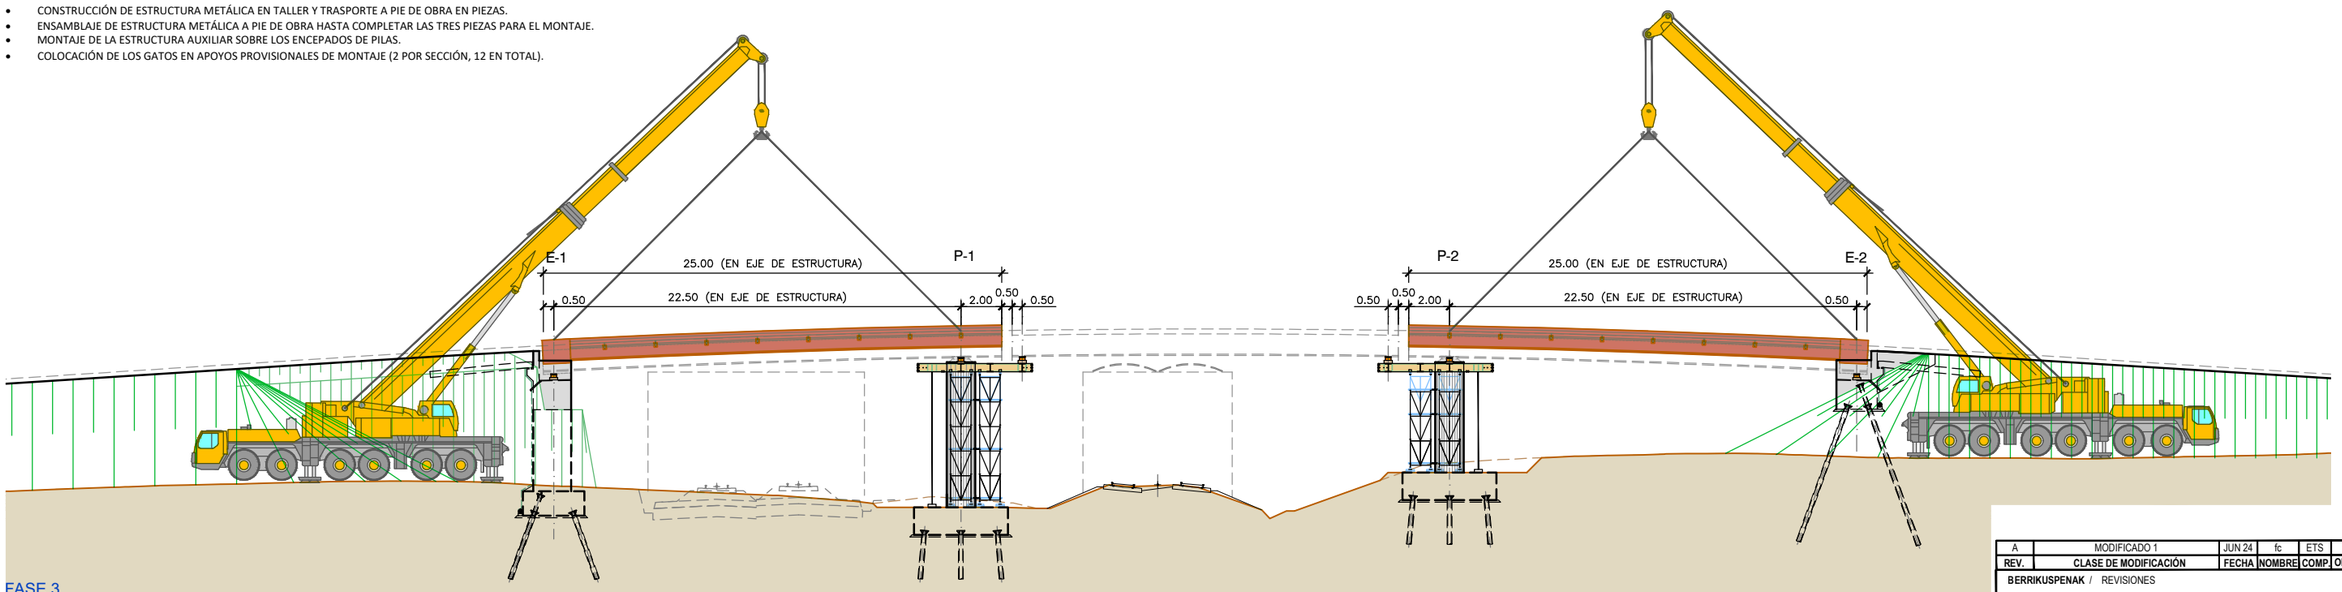

FASE 3

- MONTAJE DE LOS TRAMOS 1 y 3 APOYADOS SOBRE LAS PAREJAS DE GATOS PROVISIONALES EN E1 Y E2, Y SOBRE LAS DOS PAREJAS DE GATOS EN LAS ESTRUCTURAS AUXILIARES DE PILAS P1 y P2.

REV.	CLASE DE MODIFICACIÓN	FECHA	NOMBRE	COMP.	OBRA
A	MODIFICADO 1	JUN 24	fc	ETS	SI

BERRIKUSPENAK / REVISIONES

AHOLKULARIA / CONSULTOR: ferrovial construcción

INGENIARI EGILEA / INGENIERO AUTOR: JUAN JOSÉ SÁNCHEZ, I.C.C y P COLEGIADO Nº 22045

AHOLKULARIAREN ERREFERENTZIA / REFERENCIA CONSULTOR

ERREFERENTZIA / REFERENCIA: 1-SPNB-24-034-A

EUSKO JAURLARITZA GOBIERNO VASCO
MUGIKORTASUN JASANGARRIAREN SAILA
DEPARTAMENTO DE MOVILIDAD SOSTENIBLE

euskal trenbide sarea
PROIEKTUAREN IKUSKAPENA ETA ZUZENDARITZA
INSPECCION Y DIRECCION DEL PROYECTO

ESKALA ORIGINALA / ESCALA ORIGINAL: ADIERAZI / INDICADAS
DIN A1
ESKALA GRAFIKOA / ESCALA GRÁFICA

PROIEKTUAREN IZENBURUA / TITULO DEL PROYECTO
BERNABEITIAKO TRENBIDE PASAGUNEAREN KENTZEKO ERAIKUNTZA PROIEKTUA
PROYECTO DE CONSTRUCCIÓN PARA LA SUPRESIÓN DEL PASO A NIVEL DE BERNABEITIA

PLANOAREN IZENBURUA / TITULO DEL PLANO
ERAIKUNTZA PROZESU I
PROCEDIMIENTO CONSTRUCTIVO I

PLANO ZK. / Nº. PLANO: 11

ORRIA / HOJA: 1 Sigue 2