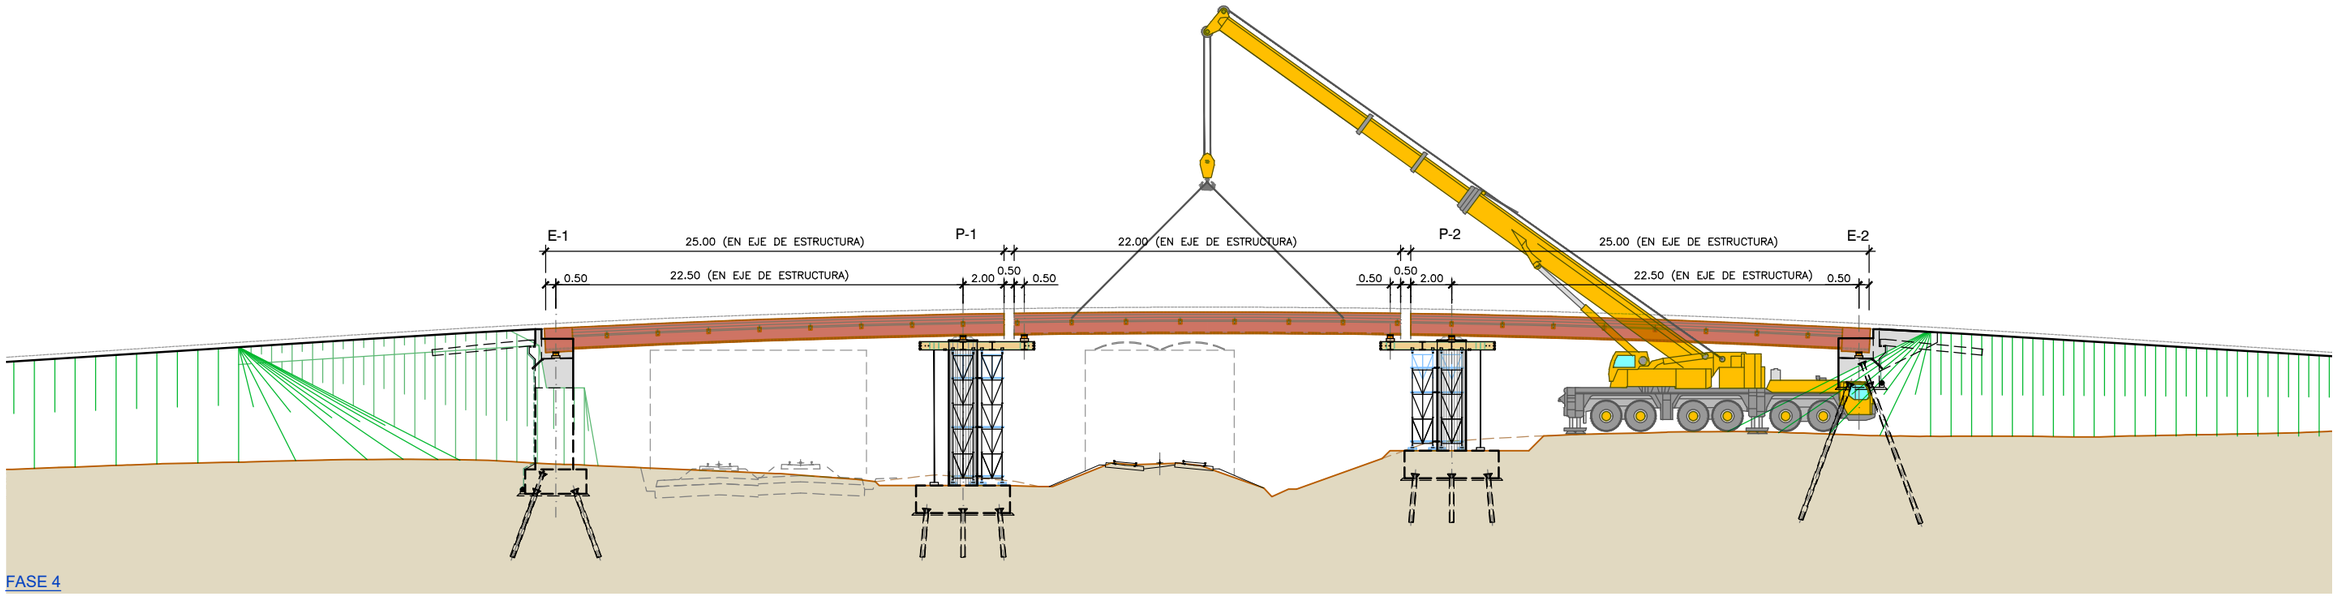

FASE 4

- MONTAJE DEL TRAMO 2 APOYADO SOBRE LOS GATOS DE LOS VOLADIZOS DE LAS ESTRUCTURAS AUXILIARES EN ZONA DE PILAS 1 Y 2.

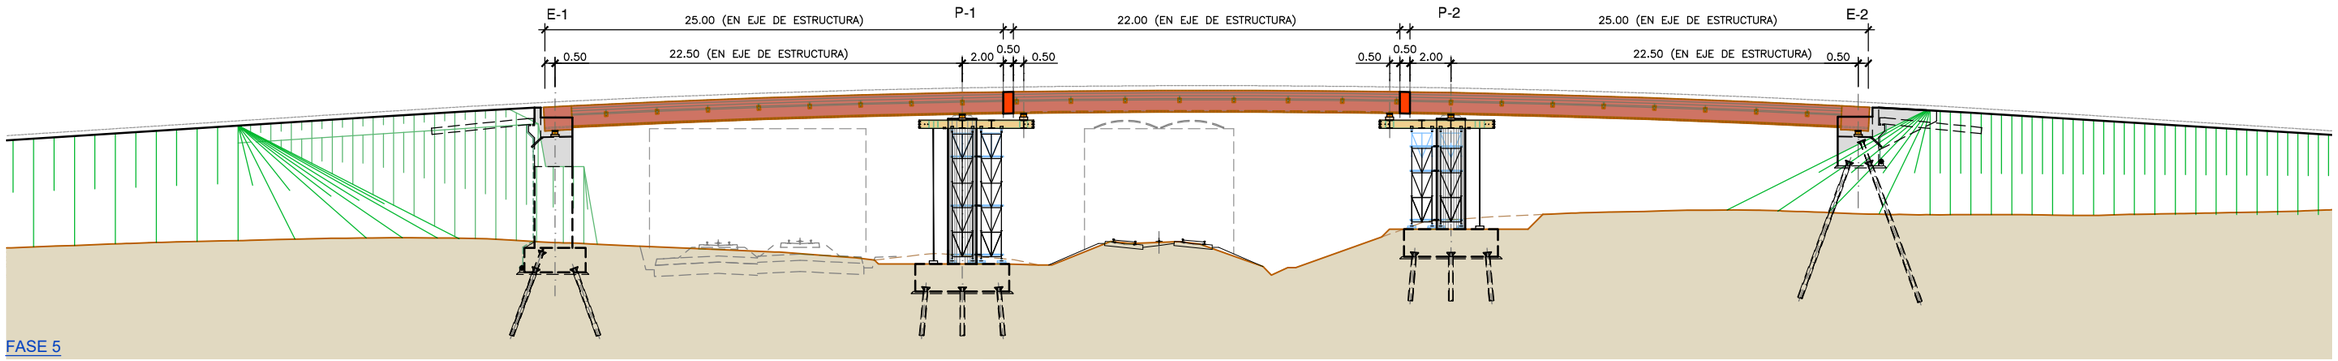

FASE 5

- EJECUCIÓN POR SOLDADURA DE LOS CARRETES DE UNIÓN ENTRE TRAMOS PRINCIPALES 1 Y 2, 3 Y 4.

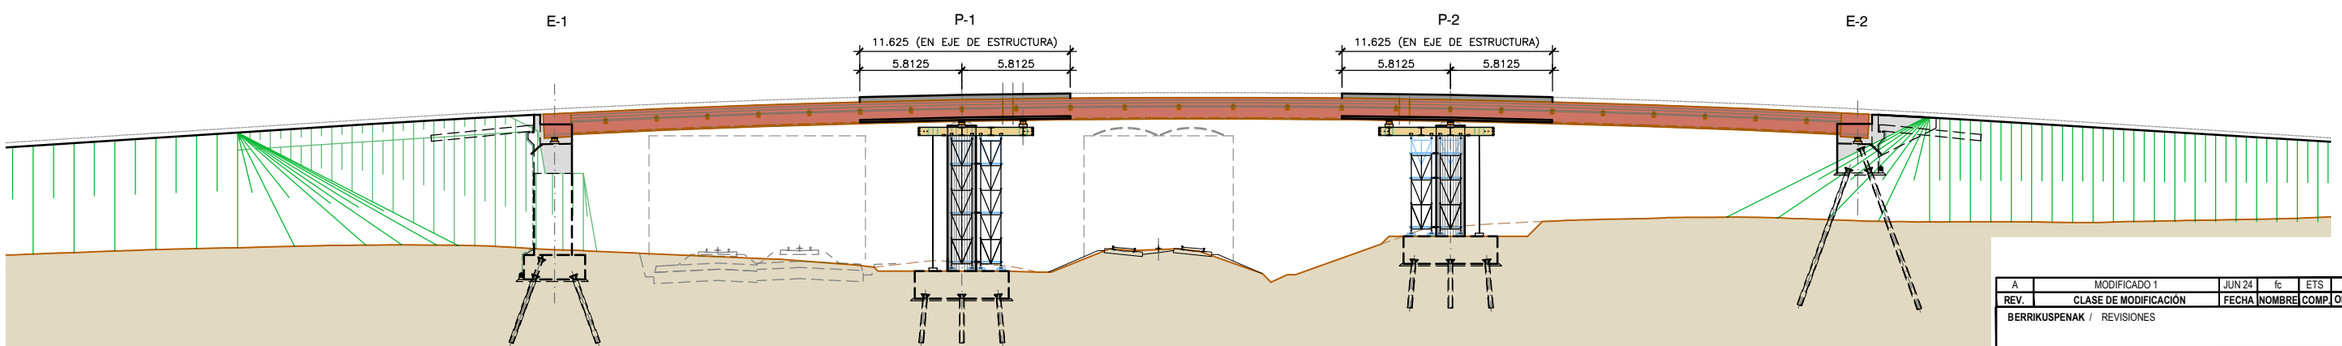

FASE 6

- COLOCACIÓN DE PRELOSAS
- PRIMERA FASE DE HORMIGONADO:
  - LOSAS DE FONDO.
  - TRAMOS DE LOSA SUPERIOR COINCIDENTES CON LAS LOSAS DE FONDO.

REV.	CLASE DE MODIFICACIÓN	FECHA	NOMBRE	COMP.	OBRA
A	MODIFICADO 1	JUN 24	fc	ETS	SI

BERRIKUSPENAK / REVISIONES

AHOLKULARIA / CONSULTOR
ferrovial construcción

INGENIARI EGILEA
INGENIERO AUTOR
JUAN JOSÉ SÁNCHEZ
I.C.C y P COLEGIADO Nº 22045

AHOLKULARIAREN ERREFERENTZIA
REFERENCIA CONSULTOR

ERREFERENTZIA
REFERENCIA
1-SPNB-24-035-A

EUSKO JAURLARITZA GOBIERNO VASCO
MUGIKORTASUN JASANGARRIAREN SAILA
DEPARTAMENTO DE MOVILIDAD SOSTENIBLE

euskal trenbide sarea
PROIEKTUAREN IKUSKAPENA ETA ZUZENDARITZA
INSPECCION Y DIRECCION DEL PROYECTO

ESKALA ORIGINALA
ESCALA ORIGINAL
ADIERAZI
INDICADAS
DIN A1

ESKALA GRAFIKOA
ESCALA GRÁFICA

PROIEKTUAREN IZENBURUA
TITULO DEL PROYECTO
BERNABEITIAKO TRENBIDE PASAGUNEAREN KENTZEKO ERAIKUNTZA PROIEKTUA
PROYECTO DE CONSTRUCCIÓN PARA LA SUPRESIÓN DEL PASO A NIVEL DE BERNABEITIA

PLANOAREN IZENBURUA
TITULO DEL PLANO
ERAIKUNTZA PROZESU II
PROCEDIMIENTO CONSTRUCTIVO II

PLANO ZK. / Nº. PLANO
11
ORRIA / HOJA
2 Sigue 3