

FASE 7

- SEGUNDA FASE DE HORMIGONADO:
  - RESTO DE LOSA SUPERIOR.
  - RELLENO DE HORMIGÓN NO ESTRUCTURAL EN ZONAS DE ESTRIBOS (RIOSTRAS Y CAJÓN METÁLICO HASTA SEGUNDO DIAFRAGMA).

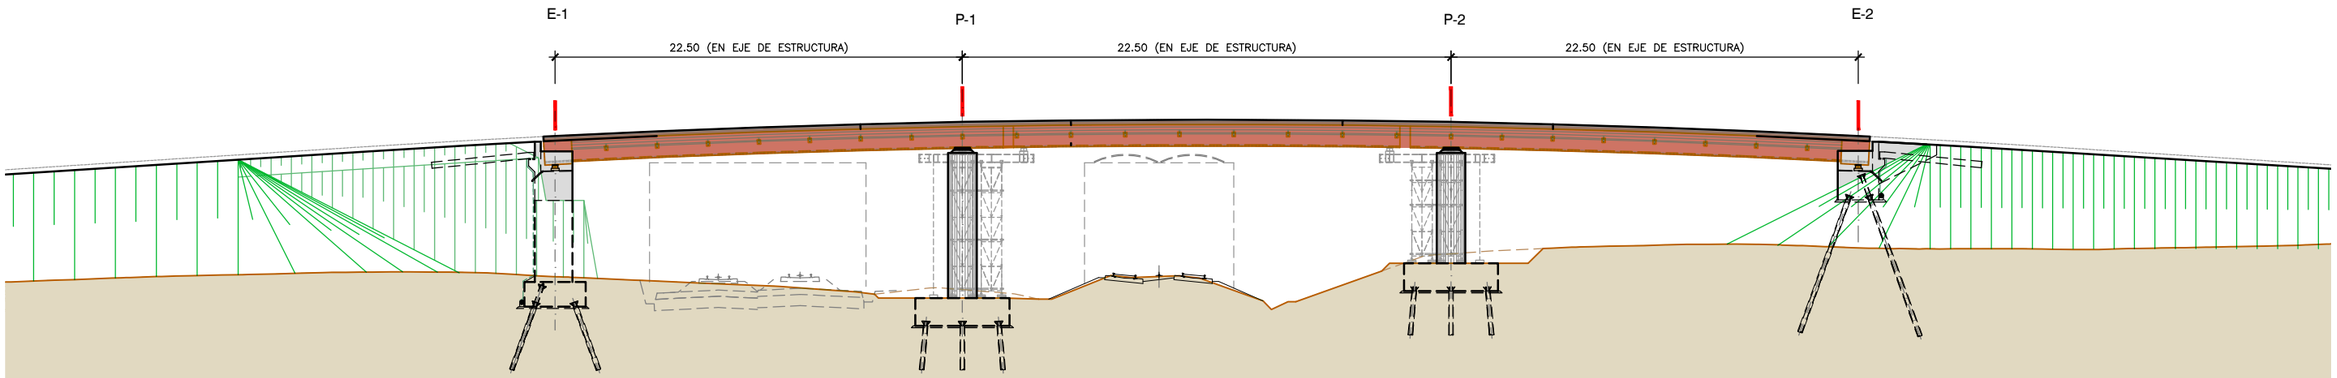

FASE 8

- INSTALACIÓN DE APOYOS ELASTOMÉRICOS DEFINITIVOS.
- DESAPEO DE LA ESTRUCTURA MEDIANTE DESCENSO CONTROLADO DE GATOS PROVISIONALES.
- RETIRADA DE LAS ESTRUCTURAS AUXILIARES DE PILAS P1 Y P2.

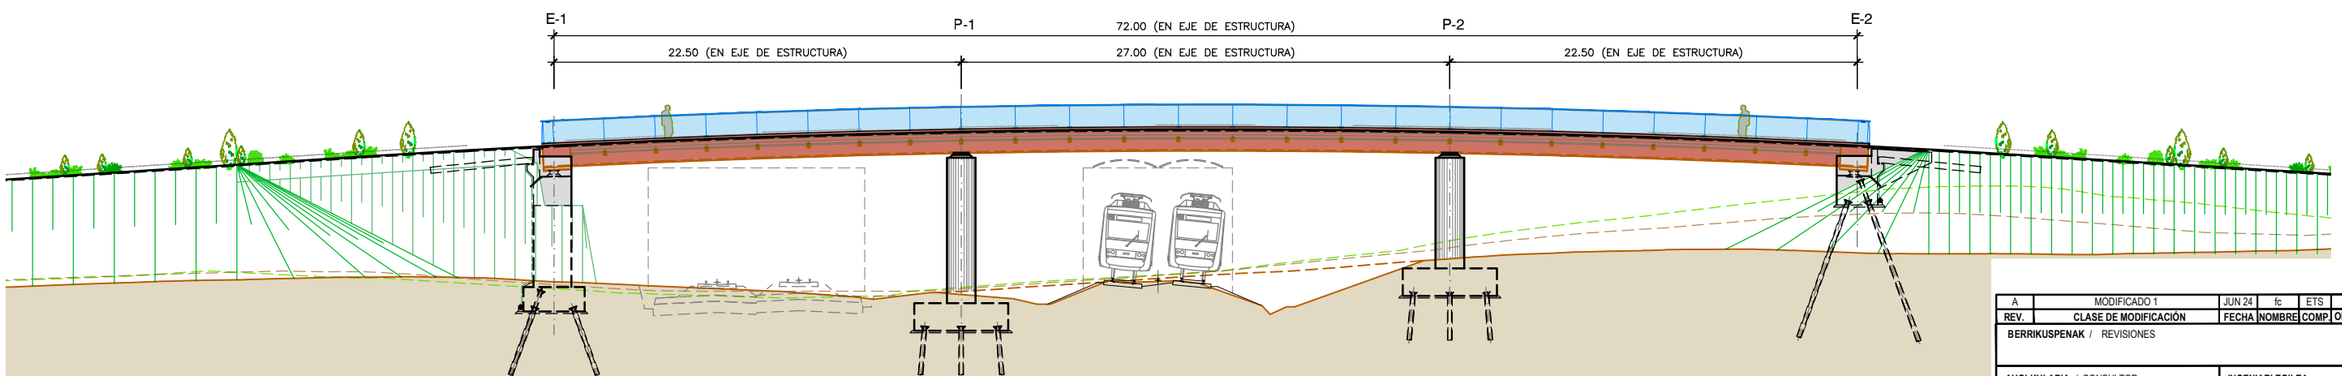

FASE 9

- EJECUCIÓN DE ACABADOS.
- PRUEBA DE CARGA.
- CIERRE DEL PASO A NIVEL EXISTENTE.
- APERTURA AL TRÁFICO.

REV.	CLASE DE MODIFICACIÓN	FECHA	NOMBRE	COMP.	OBRA
A	MODIFICADO 1	JUN 24	fc	ETS	SI

BERRIKUSPENAK / REVISIONES

AHOLKULARIA / CONSULTOR
ferrovial construcción

INGENIARI EGILEA
INGENIERO AUTOR
JUAN JOSÉ SÁNCHEZ
I.C.C y P COLEGIADO Nº 22045

AHOLKULARIAREN ERREFERENTZIA
REFERENCIA CONSULTOR

ERREFERENTZIA
REFERENCIA
1-SPNB-24-036-A

EUSKO JAURLARITZA GOBIERNO VASCO
MUGIKORTASUN JASANGARRIAREN SAILA
DEPARTAMENTO DE MOVILIDAD SOSTENIBLE

euskal trenbide sarea
PROIEKTUAREN IKUSKAPENA ETA ZUZENDARITZA
INSPECCION Y DIRECCION DEL PROYECTO

ESKALA ORIGINALA
ESCALA ORIGINAL
ADIERAZI
INDICADAS
DIN A1

ESKALA GRAFIKOA
ESCALA GRÁFICA

PROIEKTUAREN IZENBURUA
TITULO DEL PROYECTO
BERNABEITIAKO TRENBIDE PASAGUNEAREN KENTZEKO ERAIKUNTZA PROIEKTUA
PROYECTO DE CONSTRUCCIÓN PARA LA SUPRESIÓN DEL PASO A NIVEL DE BERNABEITIA

PLANOAREN IZENBURUA
TITULO DEL PLANO
ERAIKUNTZA PROZESU III
PROCEDIMIENTO CONSTRUCTIVO III

PLANO ZK. / Nº. PLANO
11
ORRIA / HOJA
3 Sigue 4